


úð búlg. nr 6 p 25
 lant RH p 70
 gardlgs. p 25
 smi p 25
 loftnet p 25

JARÐHÆÐ

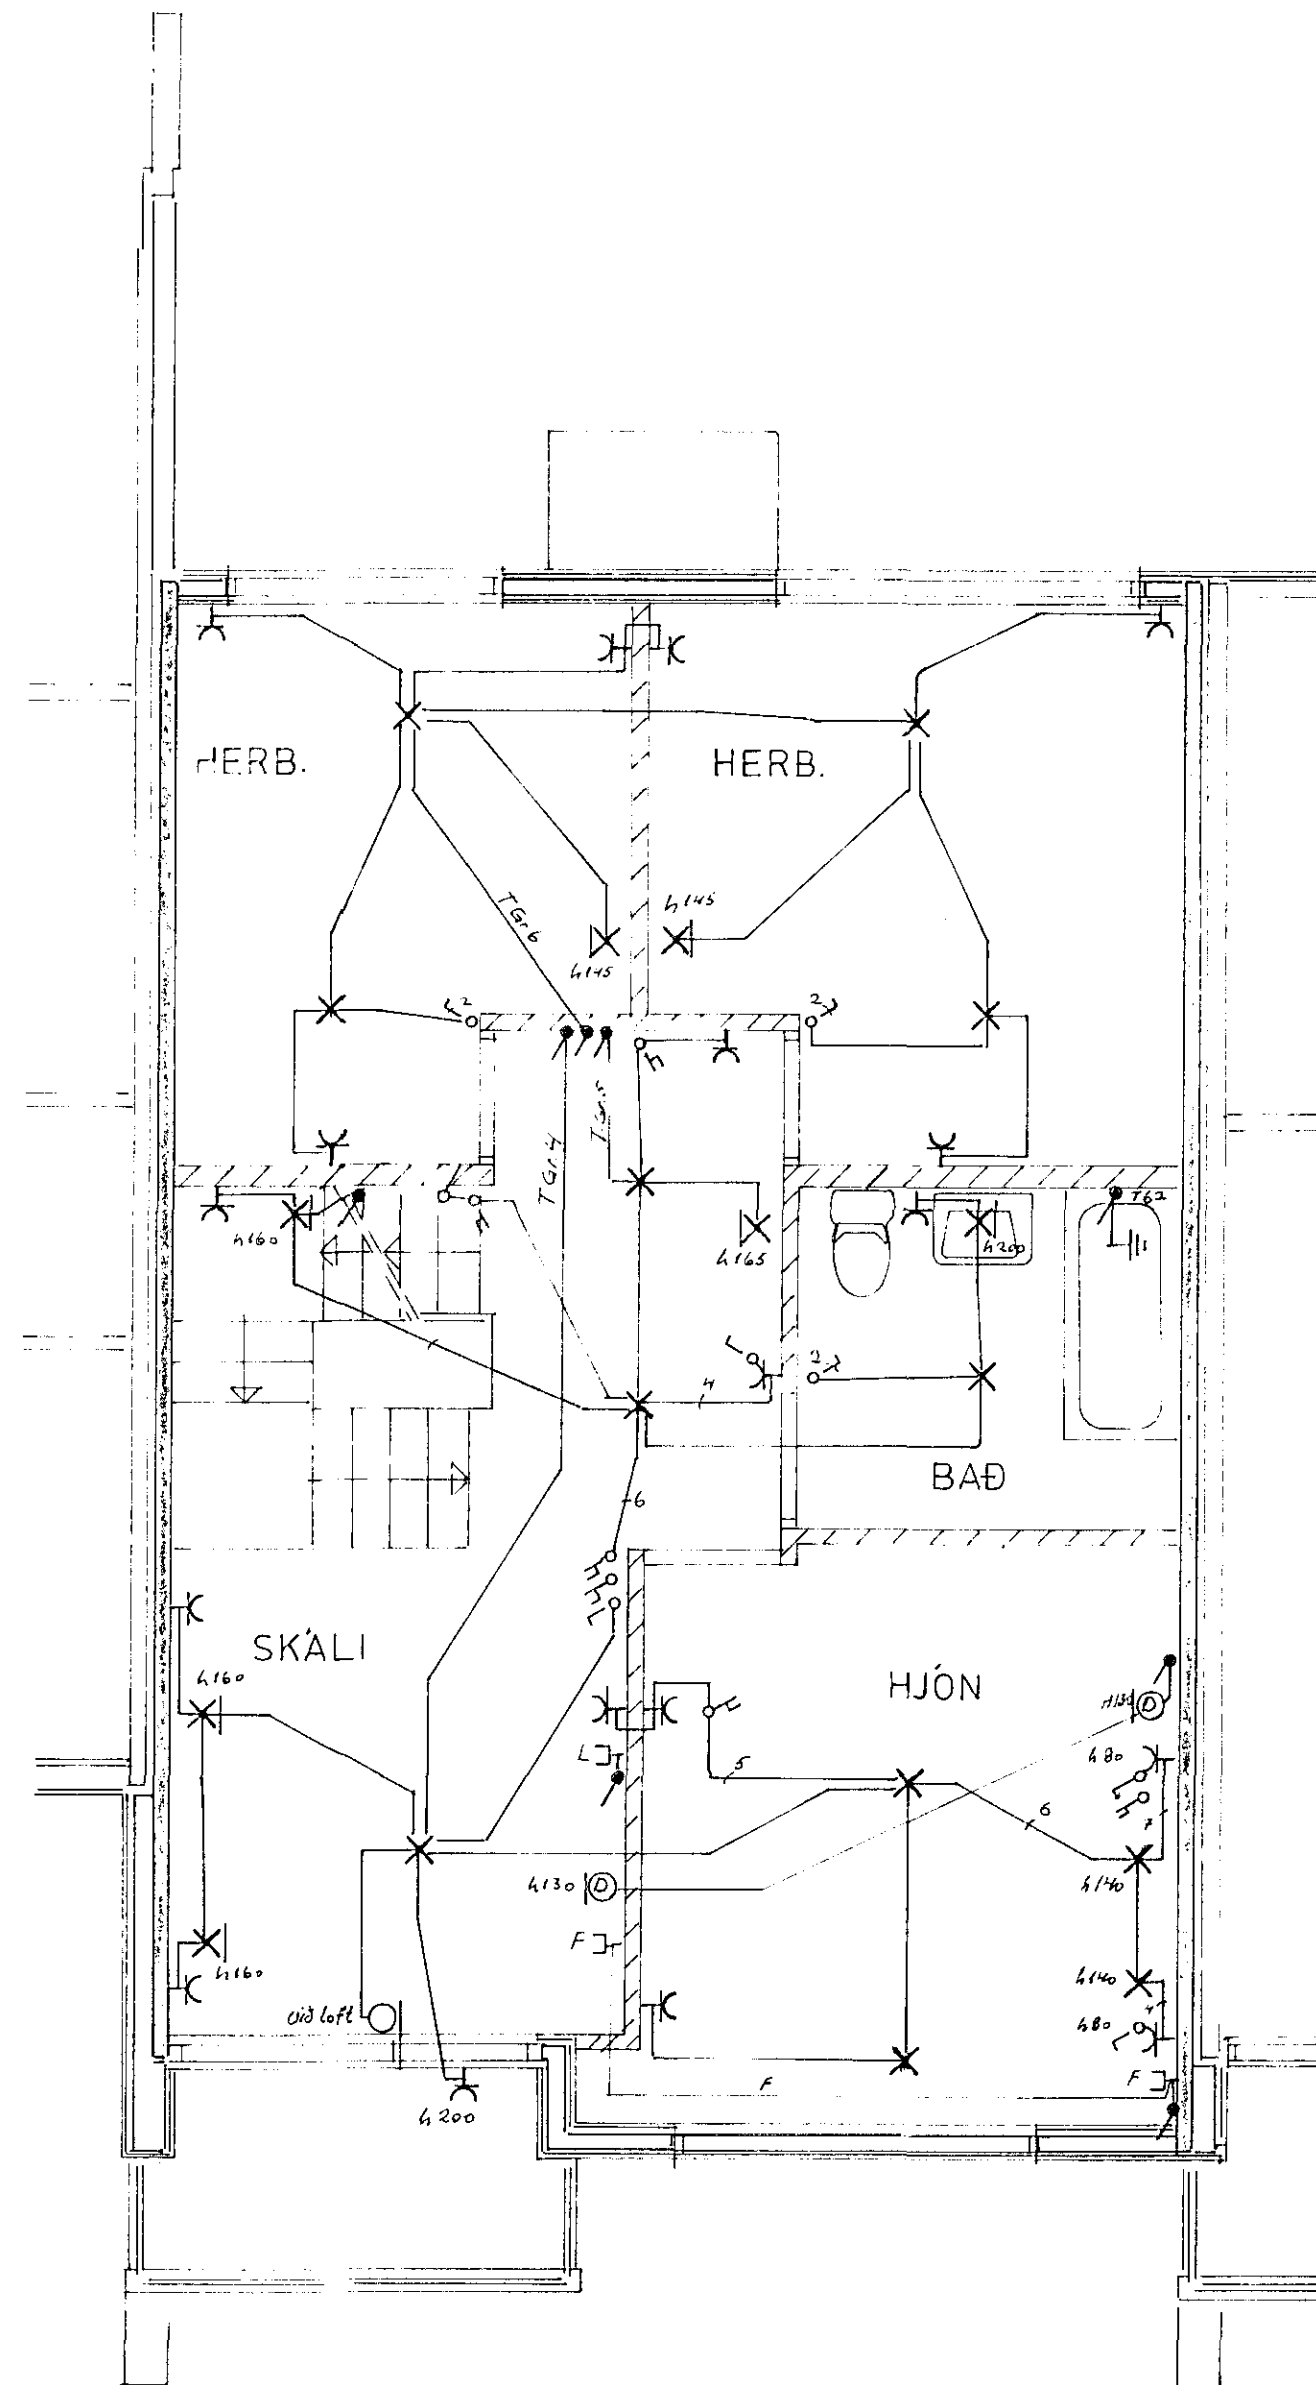

EFRIHÆÐ

Húsvita nr. 2700 Teikning nr. 2170
 Samþykkt þ. 16.8. 1983
 Íh. RAFFÉITU AN NARFIARDAR
 Erlitsmálaráflagna

26.8. 83
 Erlent Kristjánsson

Skýringar:
 Málstraumur rofa og tengla sé 10A.
 Pípur séu 5/8", vír 1.5²
 Hæð rofa sé 105 cm
 Hæð tengla í eldhúsi, þvottahúsi og bílgeymslu sé 105 cm.
 Hæð tengla sé 20 cm, Nema annars sé getið.
 Öll hæðarmál eru miðað við fullfrágengin gólf
 Taka skal mál millivegja s.k. smíðatekningar
 Aðaltafla sé af gerð JBP 114, eða samsvarandi.
 Binda skal saman vatnsinntök og jarðbinda
 badkar og sturtubotr.
 Útljós séu hringlaga með flötum küfli

2170

NR.	BREYTING	DAGS	BR.
STEKKJARHVAMMUR 6 HAFN.			
	HANNAD	7.9.H	
	TEIKNAD	7.9.H	
GRUNNMYND JARÐHÆÐ	DAGS	07 83	
EFRIHÆÐ	BLAÐ	1 AF 2	
RAFLÖGN	KVARDI	1:50	
	VERK NR.	055	