

Innifélag samþykkt 13.12. 1983

Albert Kristjánsson


Húsvéita nr. 2830 Teikning nr. 2150
Samþykkt þ. 27-6 1983

f.h. RAUFVEITU HAFNAREJARDAR
Jon Ingimarsson
Eittíttamaður rallaðna

BÍLSKUR

1. HÆÐ

2. HÆÐ

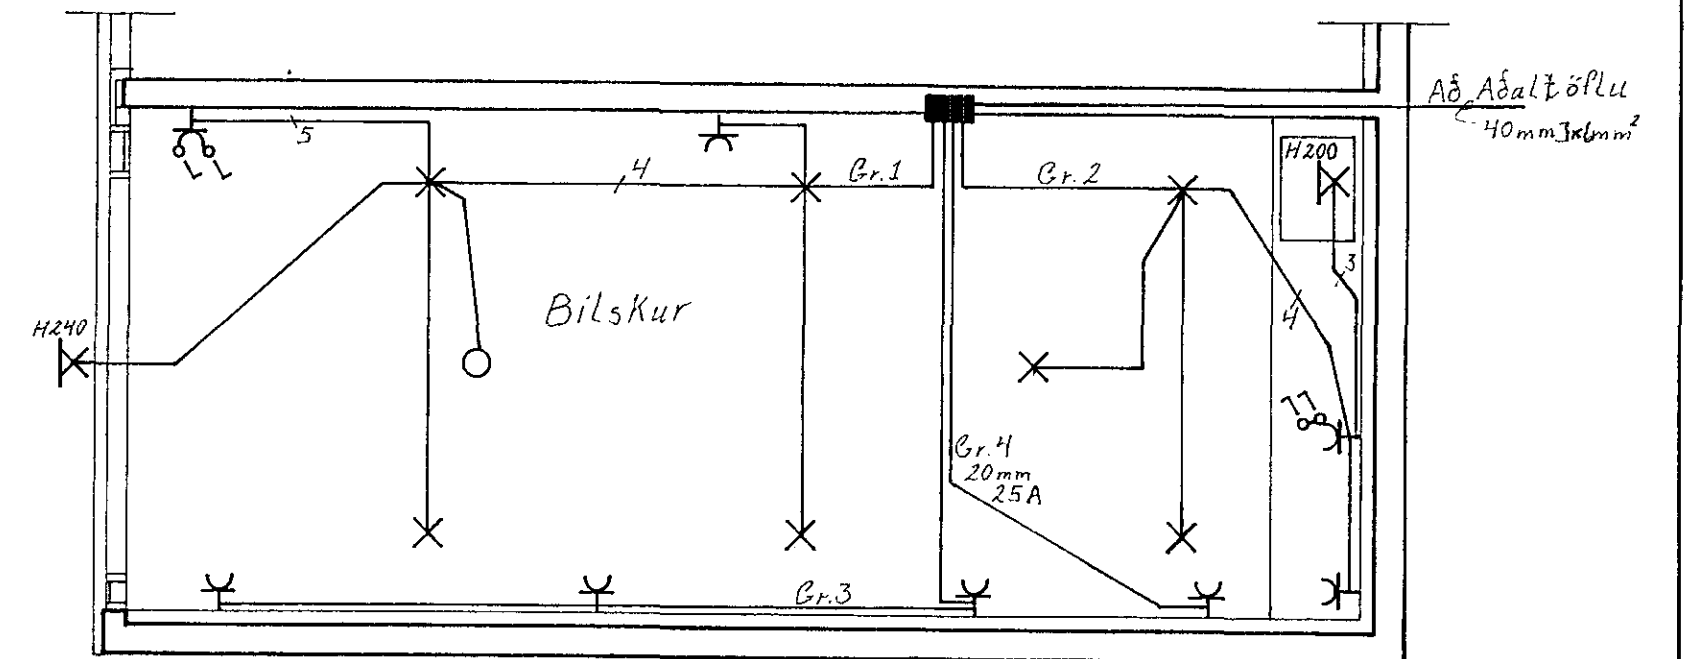

SKÝRINGAR.

GEFIN HÆDARMÁL SKULU VERA FRÁ FULLFAGENGNU GÖLFI AÐ MIÐRI DÖS.
HÆÐ ROFA SKAL VERA 110 cm.
HÆÐ TENGLA VÍÐ ROFA SÉ Í SÖMU HÆÐ OG ROFINN. HÆÐ TENGLA Í ELDHÚSI GEYMSLU, ÞVOTTAHÚSI OG BILGEYMSLU SÉ 110 cm.
ADRIÐ TENGLAR, 20 cm. FRÁ GÖLFI HÆÐ VEGGLJÓSA SÉ 160 cm.
MÁLSTRAUMUR ROFA OG TENGLA SÉ 10 A PÍPUR SEU 16mm. OG VÍR 3x1,5mm².
L ER LOFTNET, HÆÐ TENGLA 20 cm.
S ER SIMI, HÆÐ TENGLA 20 cm.
D ER DYRASIMI, HÆÐ TOLA 140 cm.

NEMA ANNARS SÉ GETID Á UPPDRETTI.

ALLAR LAGNIR SKULU VERA SAMKVÆMT REGLUM RAUFAGNASEPTIRLITS RIKISINS. Í BAÐHERBERGI SKAL TENGJA SAMAN MEÐ 6mm² EIRVÍR. BAÐKAR, VATNSLAGNIR, YFIRFALLSPÍPUR, NIDURFÖLL OG FL OG ÞAÐAN JARÐSAMÞANDSSKINNU Í TOFLU SAMKVÆMT REGLUGERÐ. R.E.R.

STEEKJARHVAMMUR 72 HAFNAFIRÐI

RAFLÖGN

GRUNNMYNDIR 1 OG 2. HÆÐ
GRUNNMYND BÍLSKUR
SKÝRINGAR

M. 1:50.

BLAD. 1 AF 2.

DAGS. MAI 1983

TEIK. Jon Ingimarsson.

2150