


Skýringar:  
 Hæð rofa sé 100sm frá gólfi.  
 Hæð tengla við rofasé sú sama.  
 Hæð tengla í eldhúsi sé 110 sm frá gólfi.  
 Aðrir tenglar séu 20 sm frá gólfi.  
 Öll mál eru miðud við fullfrágengingólf.  
 Pípur séu 5/8 og vir 3x1,5q.  
 Málstraumur rofa og tengla sé 10A.

Nema annars sé getid.

Húsvéita nr. 2853 Teikning nr. 2123  
 Samþykkt þ. 26. 2 1983  
 f.h. RAÐVEITU HAÐNARFJÁRDAR  
*Alfredur Kristjánsson*  
 Elfráttisráðgjafi

Lausáttok samþykkt 26. 12. 1983  
 f.h. RAÐVEITU HAÐNARFJÁRDAR  
*Alfredur Kristjánsson*

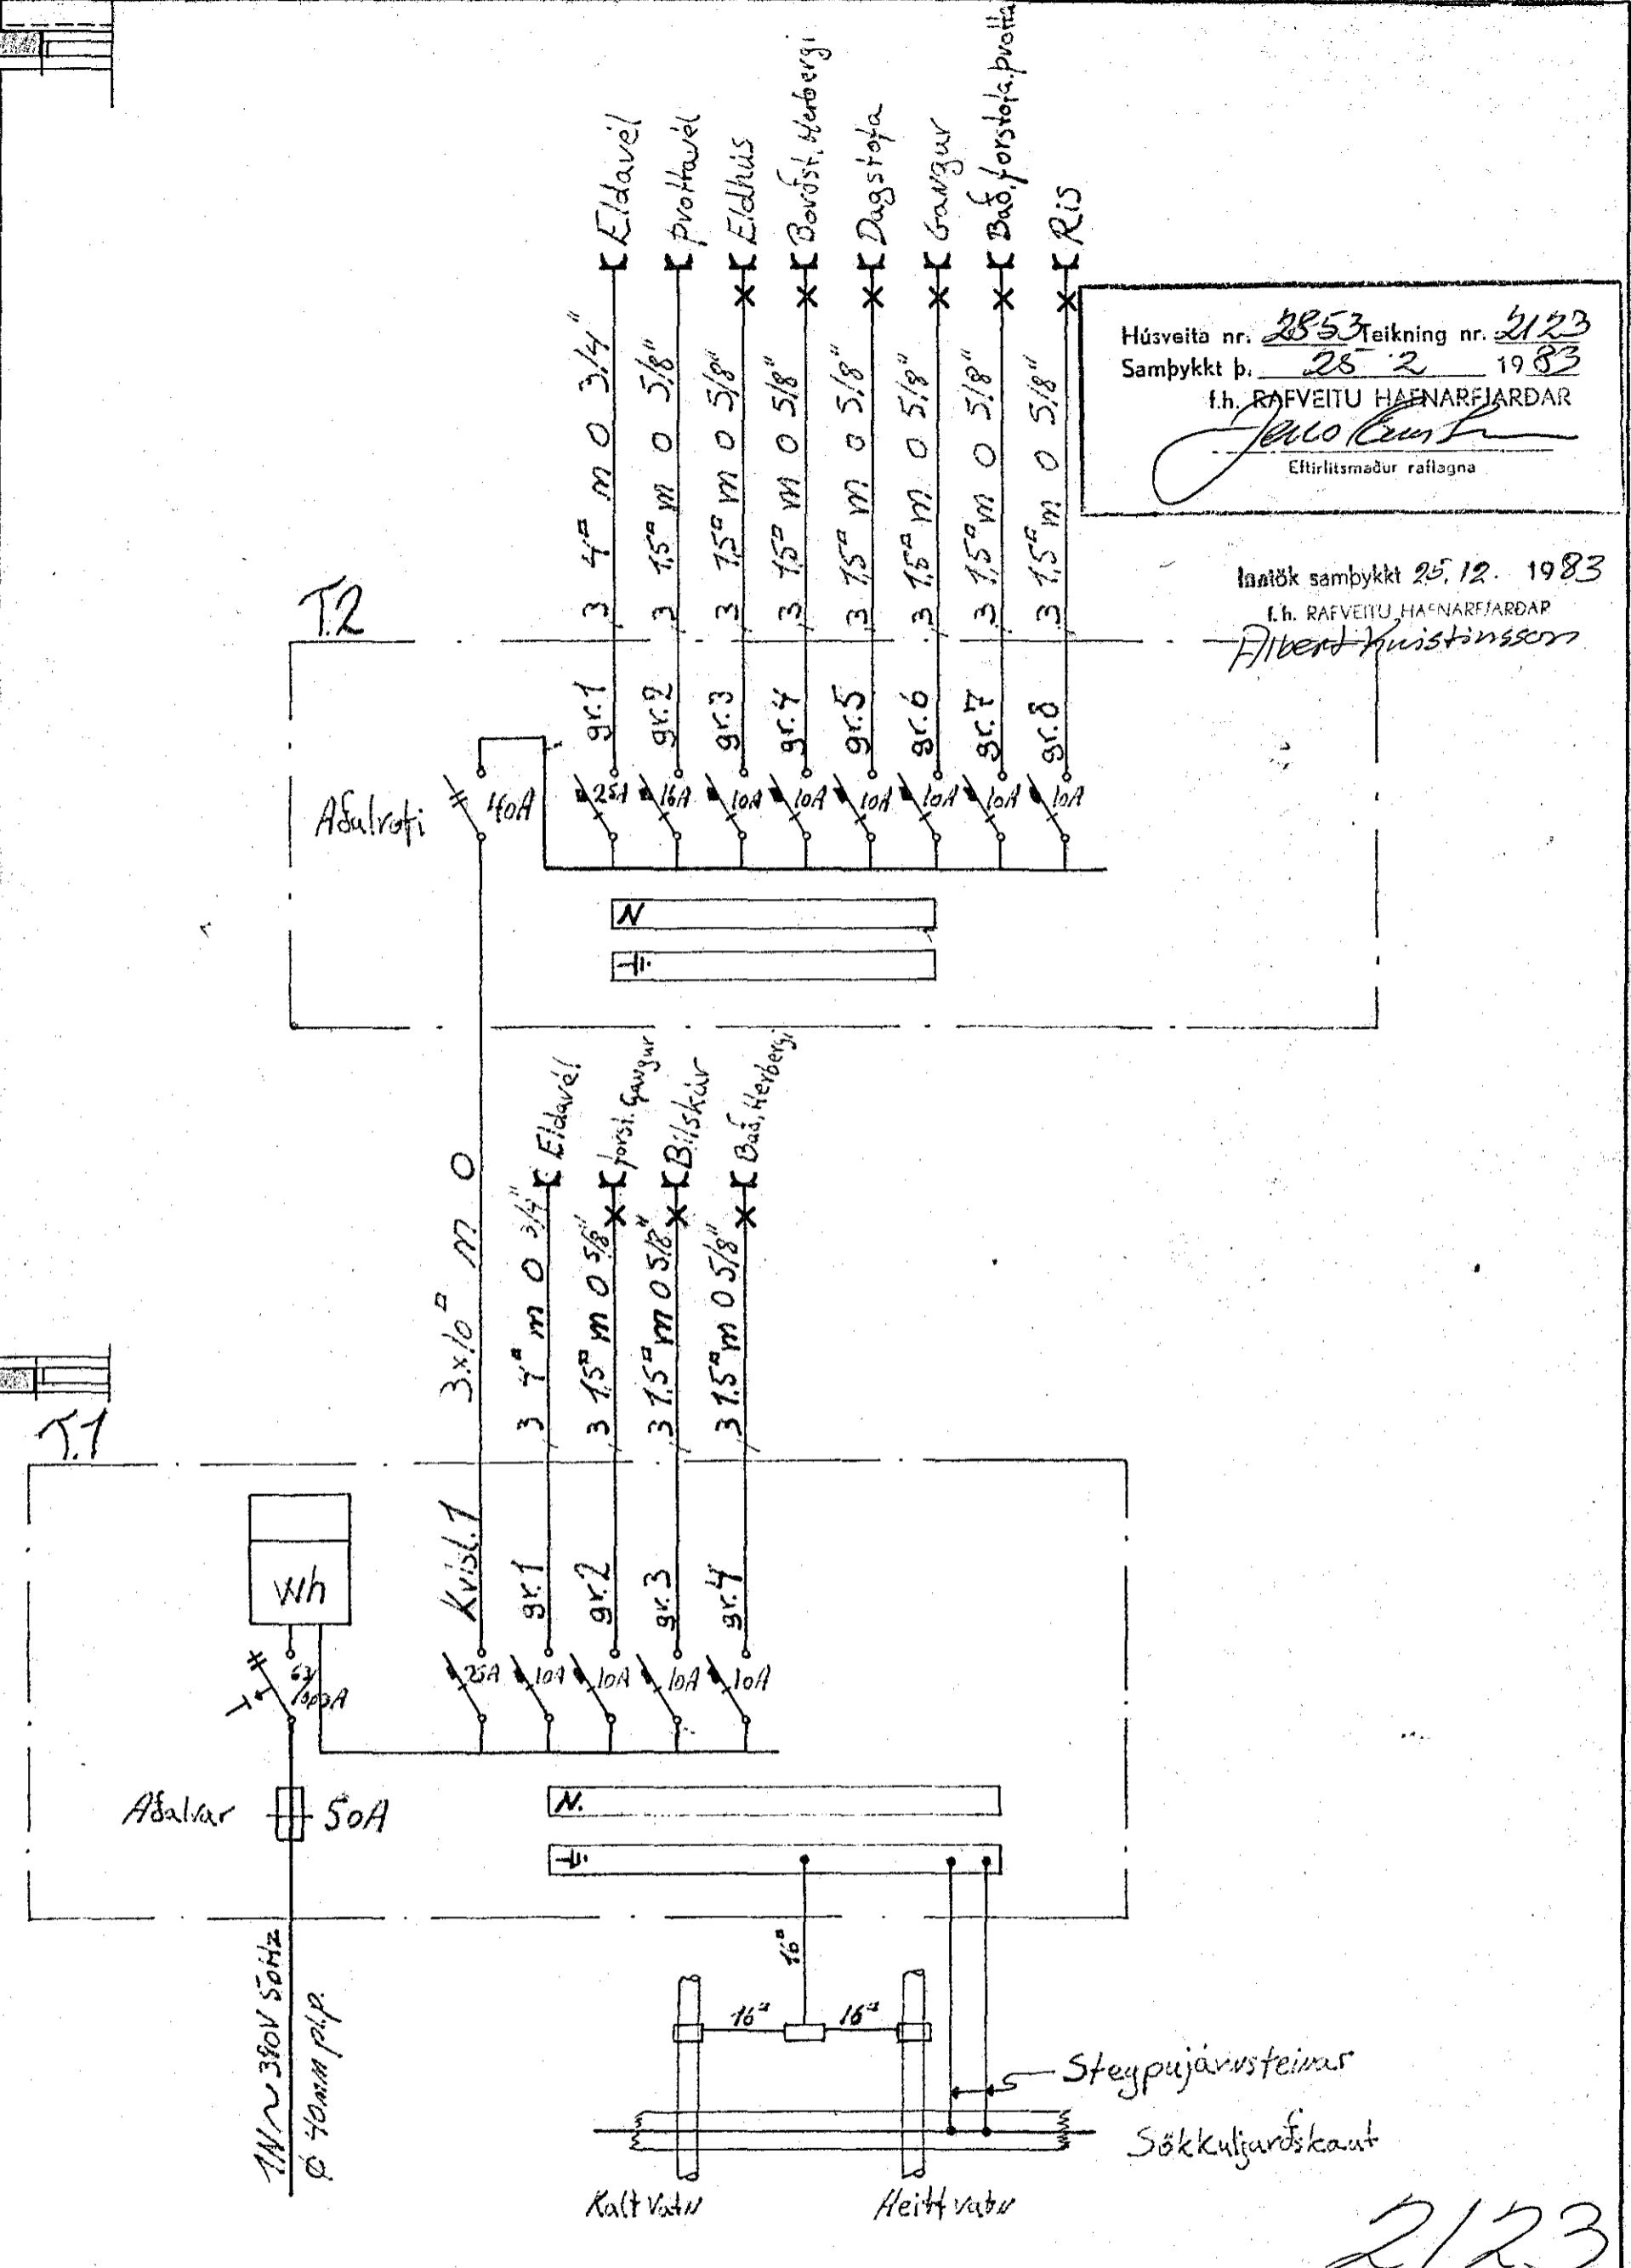

STEKKJARHVAMMUR 74	Teikn. 81	Dags. Nóv. 1982
	Reikn. 81	Verkn. 82002
	Mál 1:50	
MIDHÆÐ og EINLINUMYND		
RAFLAGNATEIKNING		

2123