
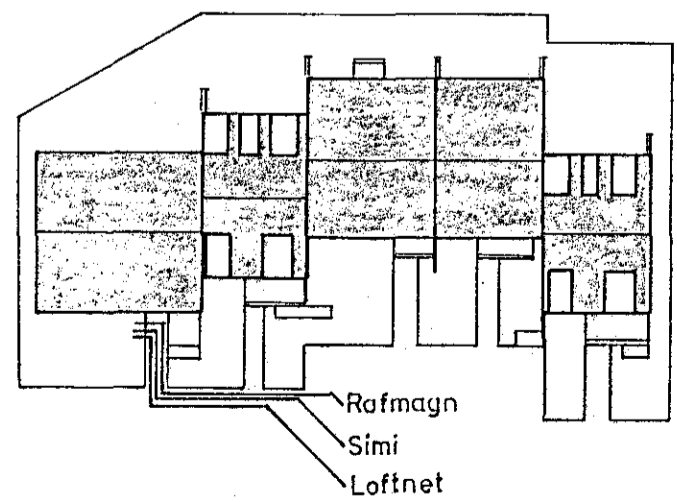
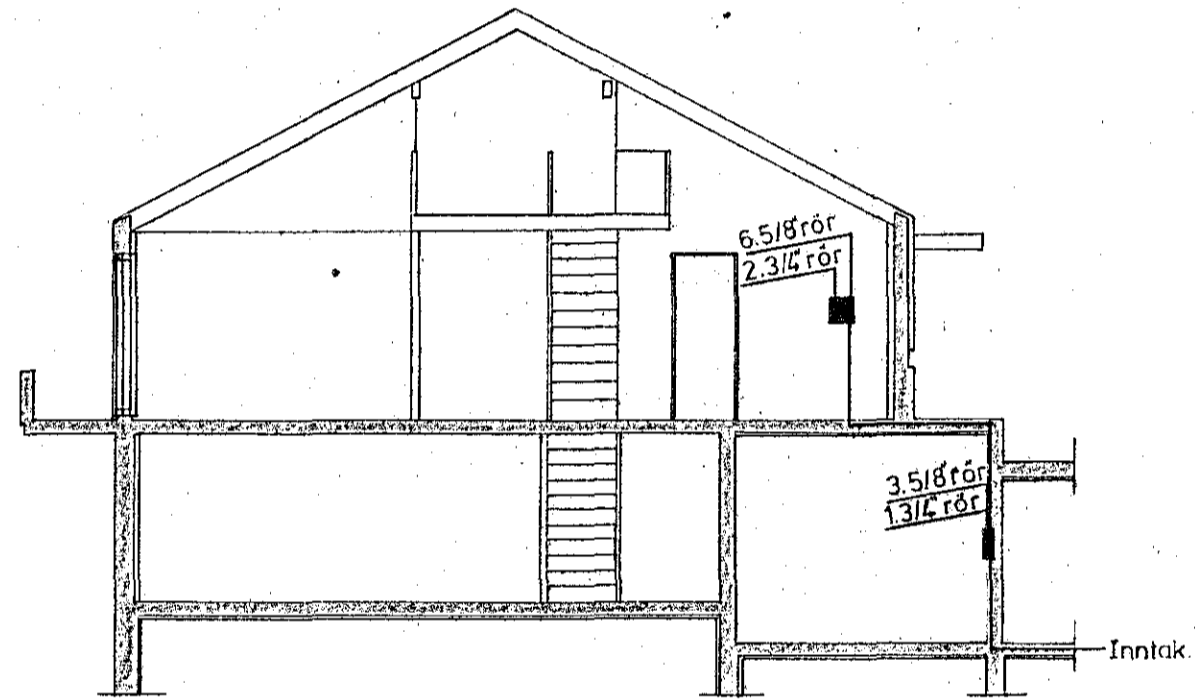


Skýringar.  
 Hæð rofa sé 100 sm frá gólfi.  
 Hæð tengla sé 20 sm frá gólfi.  
 Öll mál eru miðud við fullfrágengin gólf.  
 Pípur séu 5/8" og vlr 3x1,5q.  
 Málstraumur rofa og tengla sé 10A.

} Nema annars  
 sé getid.

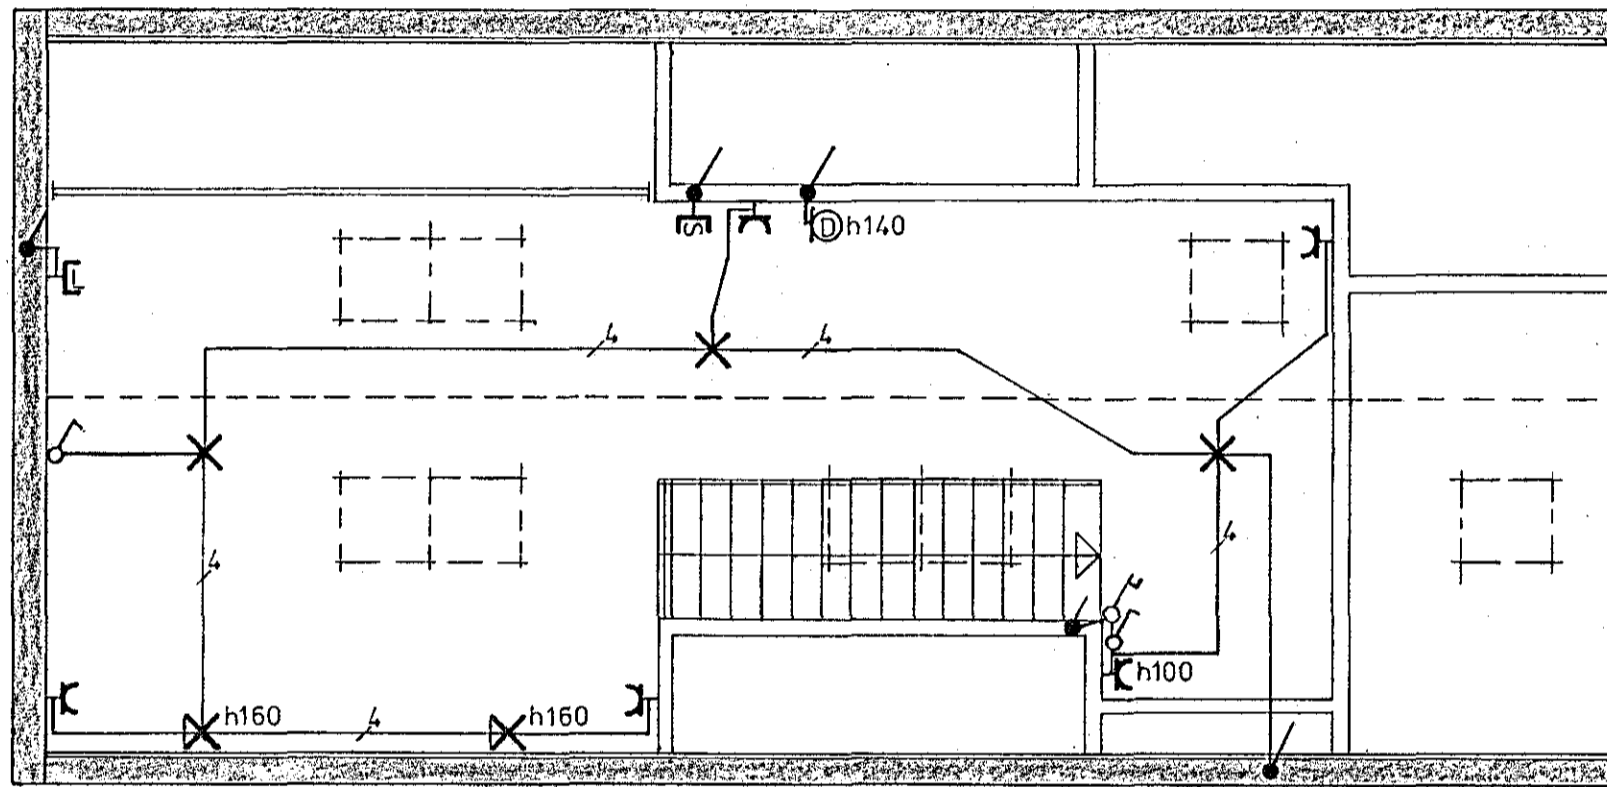

STEKKJARHVAMMUR 74	Teikn. <i>BJ</i>	Dags. Nóv. 1982
	Reikn. <i>BJ</i>	Verkn. 82003
SNID, AFSTÖÐUMYND OG RIS	Mál Ris 1:50	Mál. Afstöðumynd
	Mál. Snid. 1:200	1:500
RAFLAGNATEIKNING		