
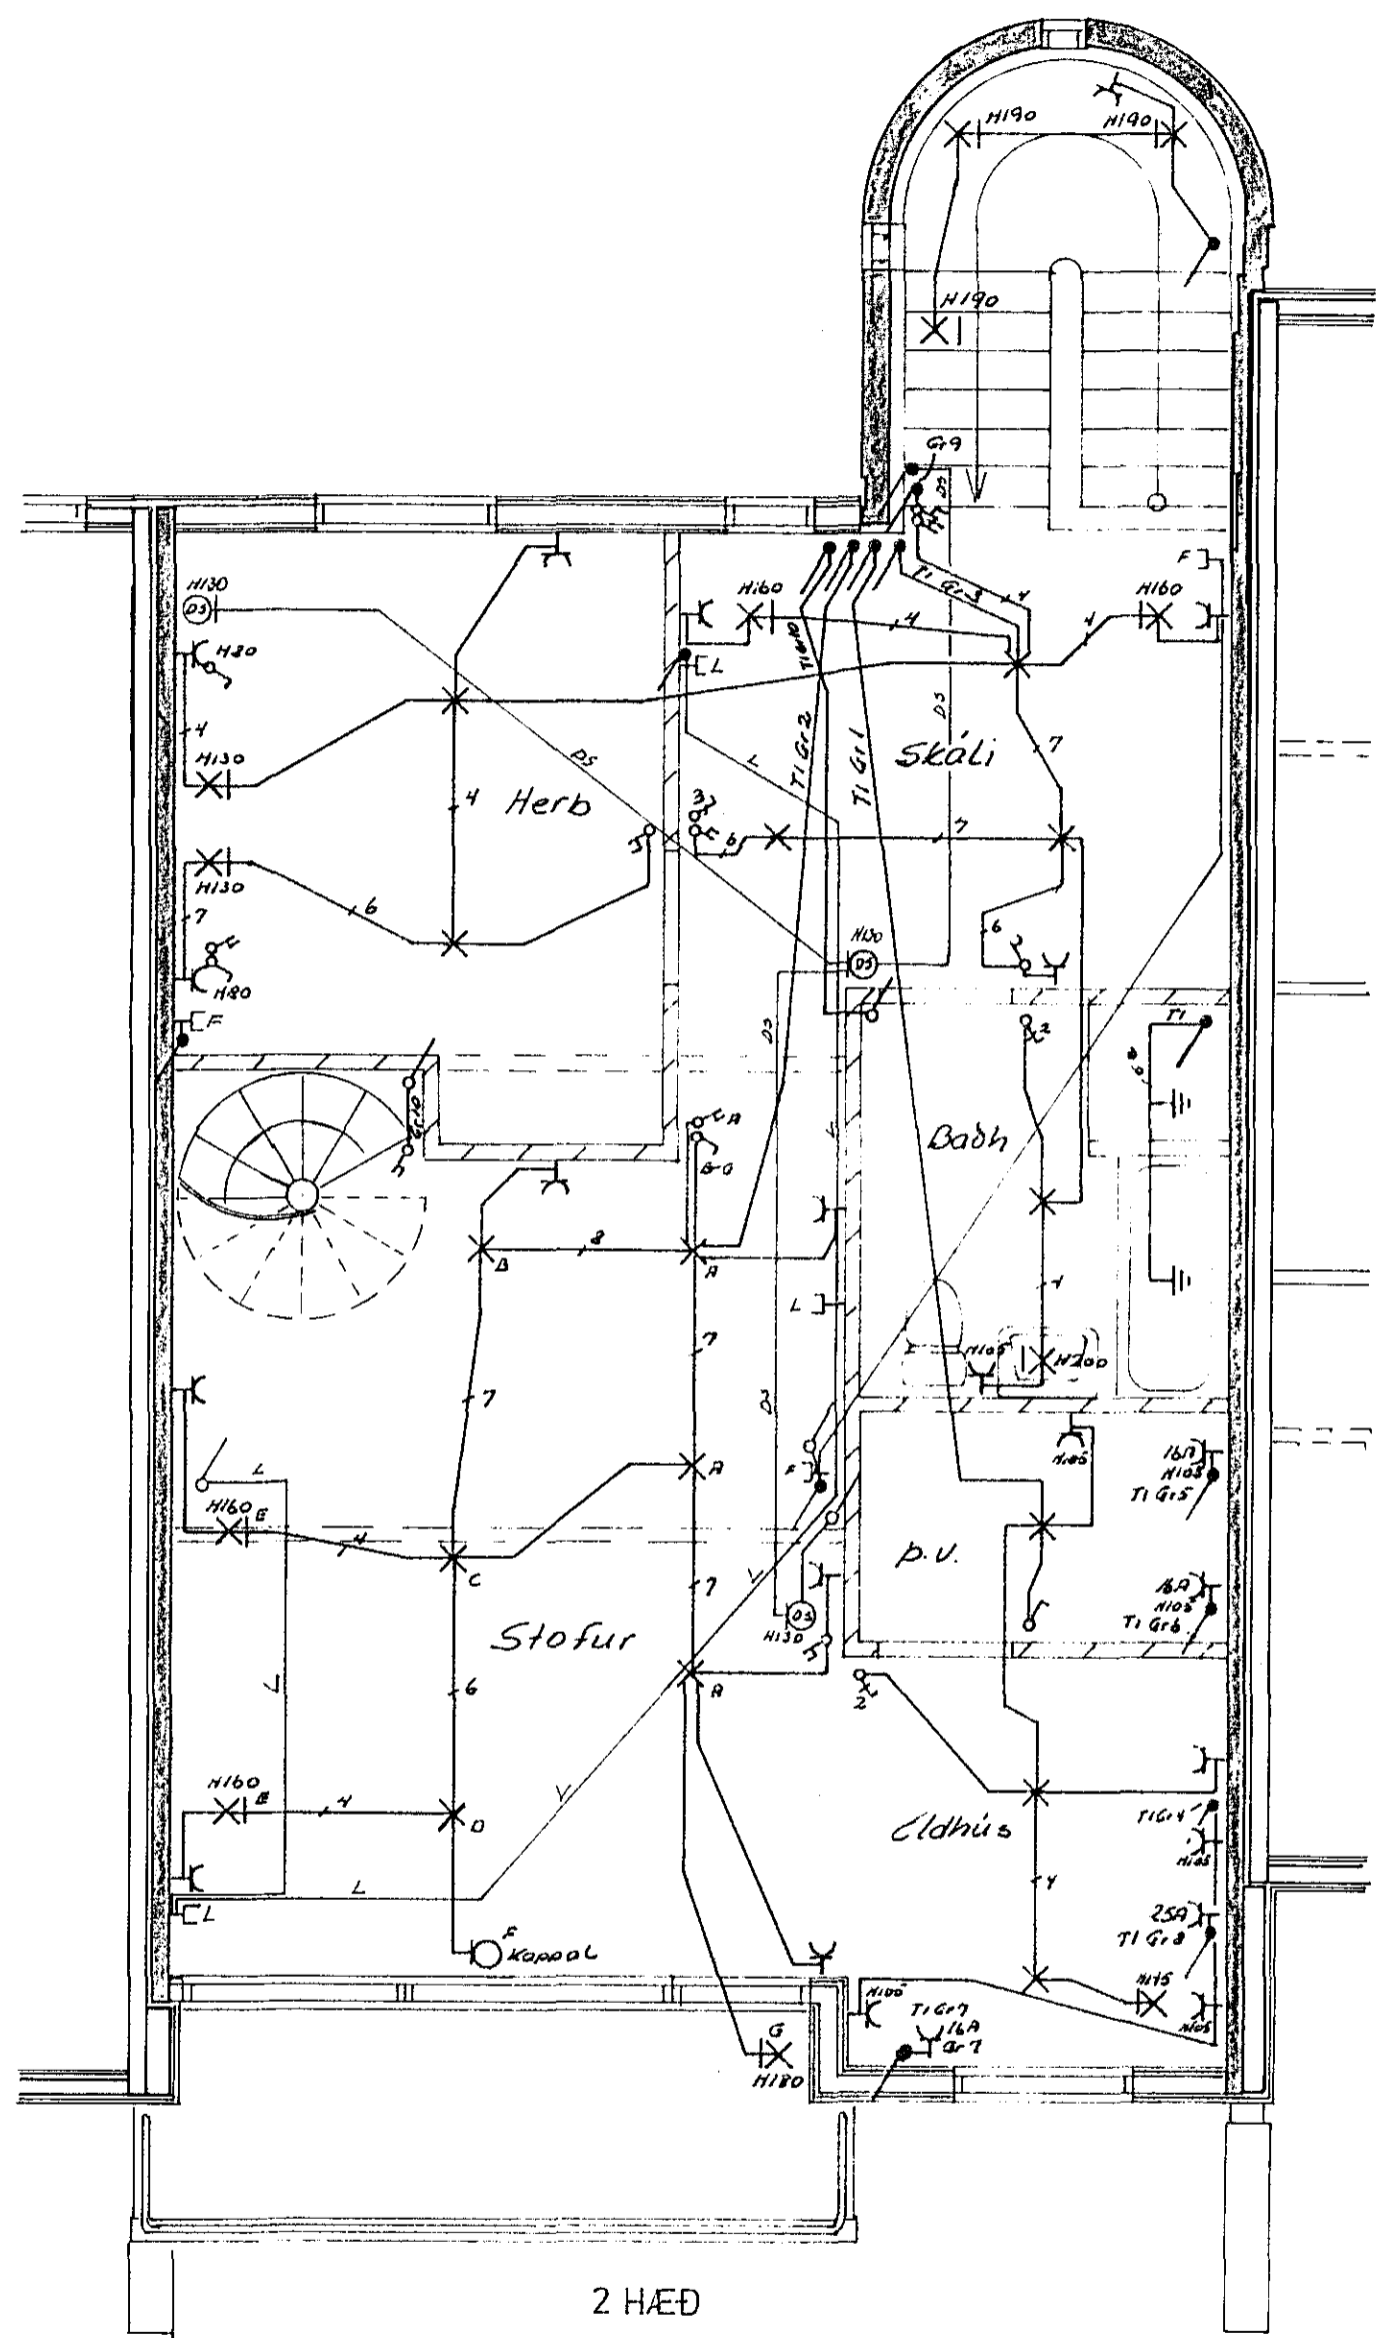


Húsvéita nr. 2893 Teikning nr. 2163
 Samþykkt þ. 26. 8. 1983
 F.R. RAFLÖGN MANNARJARDAR
 Albert Minnetsson
 Eftirlitsmaður rullagna

Þáttur nr. 26.18. 1983
 Albert Minnetsson

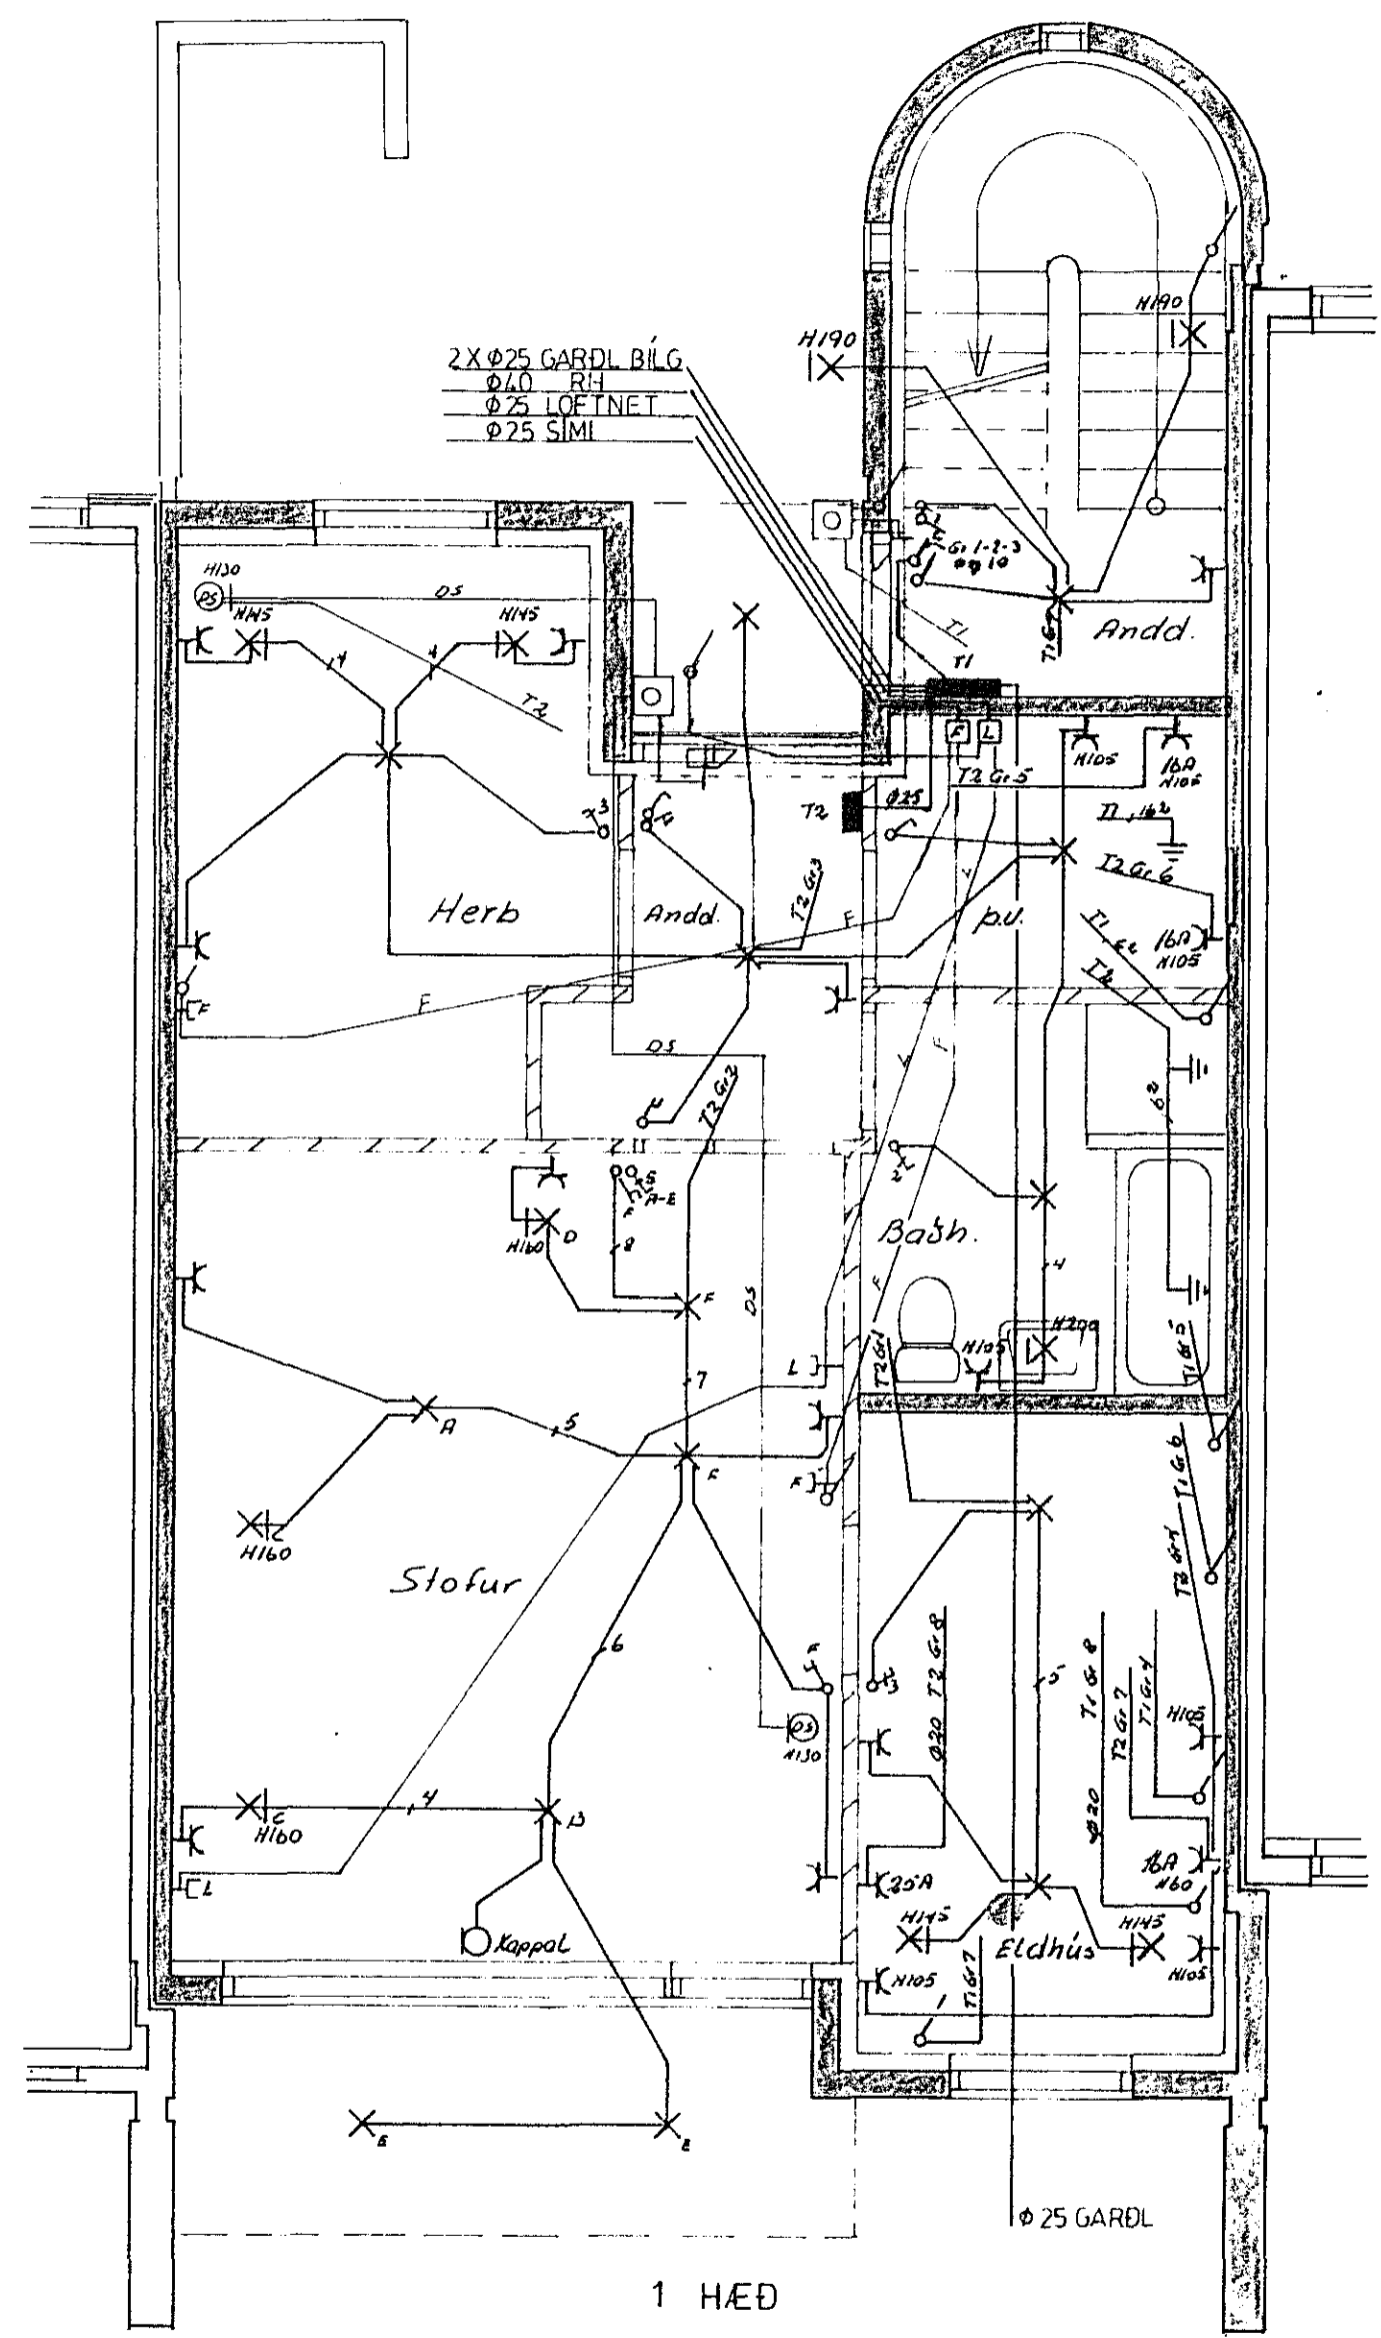

Skýringar
 Mál strávmur rofa og lengla sé 10A
 Pípur séu Ø16 úr 1.5°
 Hæð rofa sé 105 cm frá fullþröngnu gólfi
 Hæð lengla í eldhúsi, þvottalúsi og bílgeymslu sé 105cm
 Hæð lengla sé 20cm nema armars sé gedur
 Taka skal öll mál veggja s. tv. smíðatekningar
 Þáldafla sé frá JBP nr. 14 eða samsvarandi
 Græniðafla sé frá liager nr. G 112
 Binda skal saman vatnsúmlötu og sökkulfram
 Þarðinda skal þaður og slurlútu
 Útljós séu bringlaga með flötum kúpl.

2163

NR.	BREYTING	DAGS	BR.
STEKKJARHVAMMUR		8	
RAFLÖGN	1 HÆÐ OG 2 HÆÐ	HANNAÐ	JGH
		TEIKNAD	EC
		DAGS	07-83
		BLAD	1 AF 2
		KVARDI	1 50
		VERK NR.	056

Jón og Jens J. 54160 og 52829