



Húsvéita nr. 2884 Teikning nr. 2154
 Samþykkt þ. 27. 7. 1983
 f.h. RAFFELIJA HAFNARFJARDAR
Árni L. Þórhallsson
 Eftirlitsmaður rafhlagna

27. 7. 1983.
 HÖNUNARMASTJÓRI
Hönnuður Halldórsdóttir

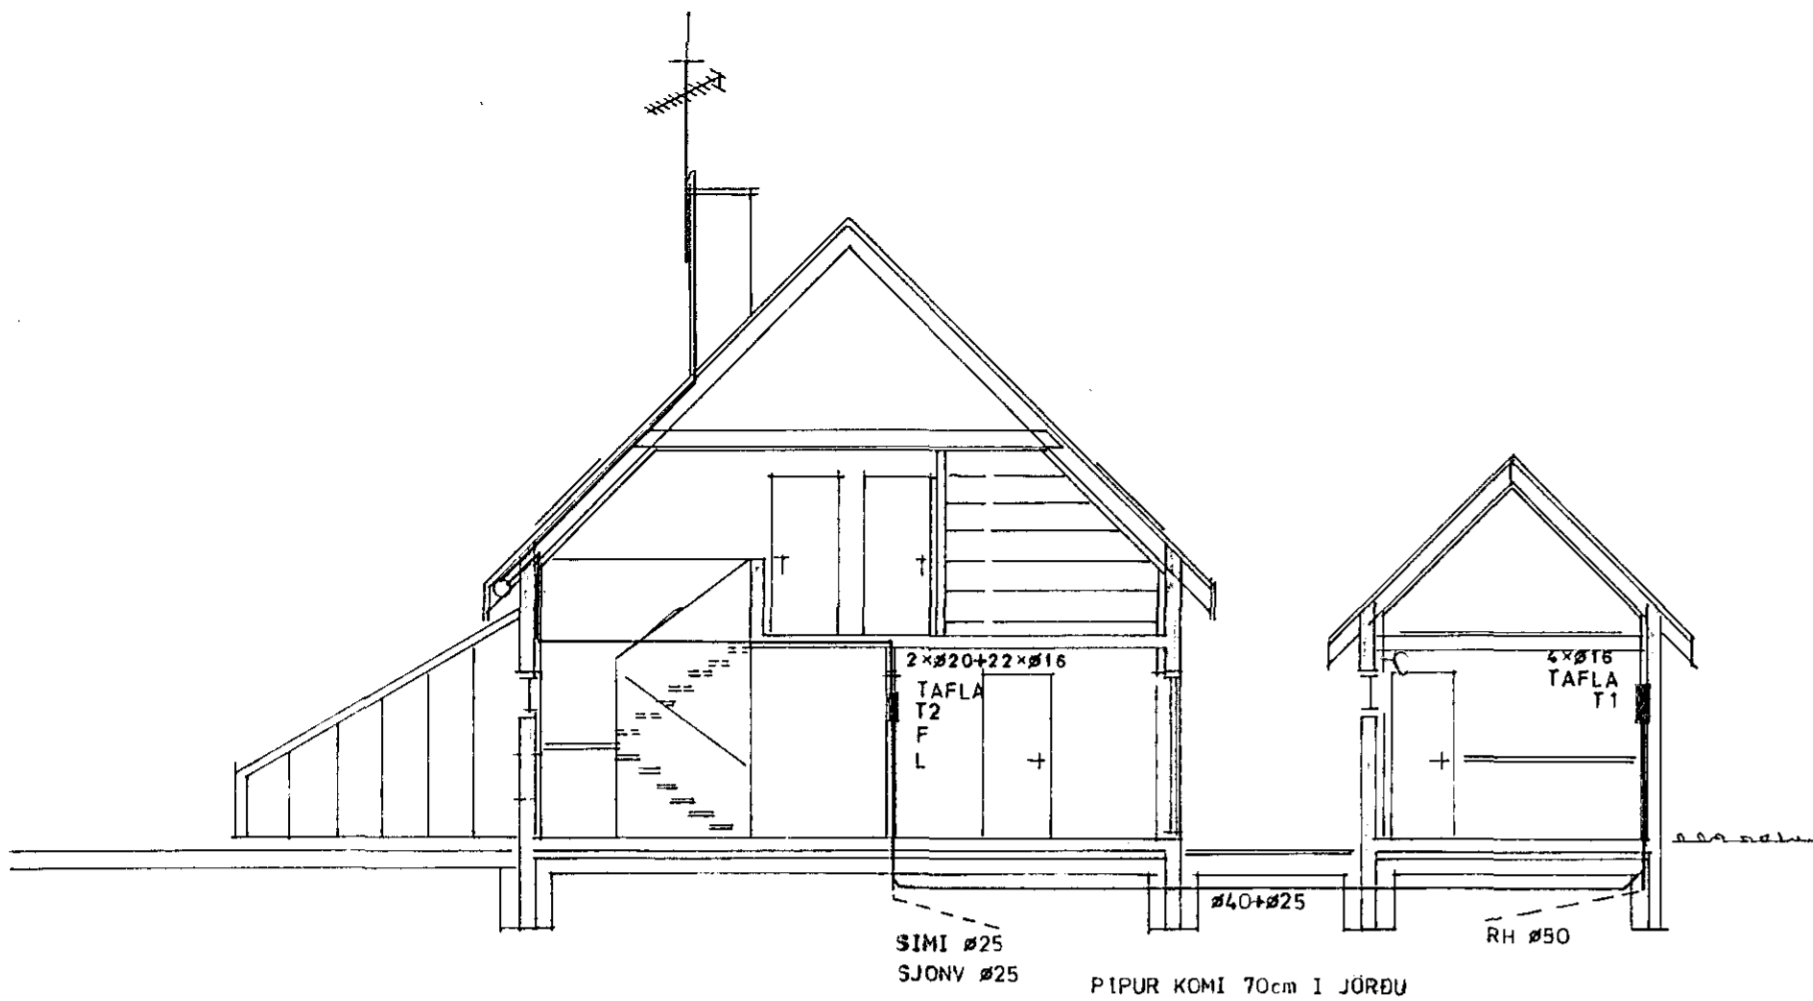

SNID M 1:100

AFSTÖÐUMYND M 1:500

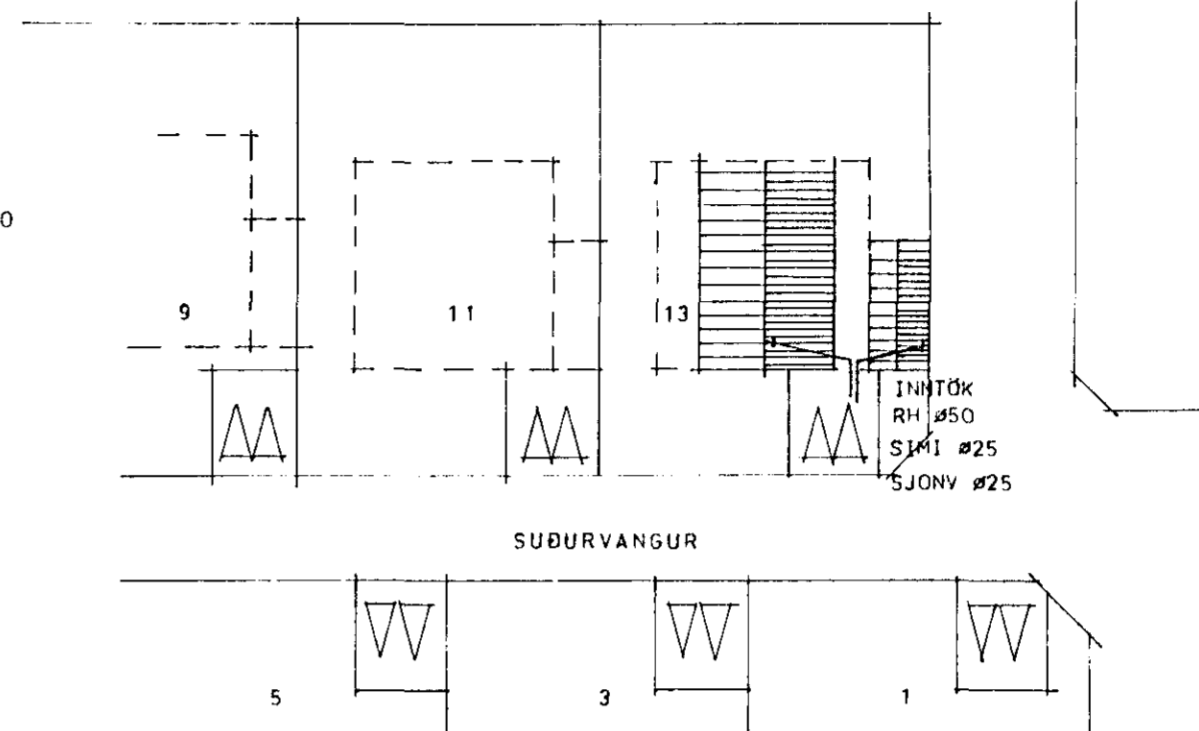

SKYRINGAR:

LAGNIR ERU Ø16mm PIPUR HULDAR OG TAUGAR 3x1,5² CU
 HÆÐ ROFA SE 100cm
 HÆÐ VEGGLJOSA SE 160cm
 HÆÐ TENGLA SE 15cm
 HÆÐ TENGLA I BILGEYMSLU, ÞVOTTA- OG ELDHUSI SE 110cm
 MALSTRAUMUR ROFA OG TENGLA SE 10A

FYRRNEFND ATRIDI GILDA NEMA ANNARS SE GETID

TAFLA T1 SE TD JBP 113
 TAFLA T2 SE TD JBP 112/7
 INNTAKSKASSI SIMA OG SJONVÆRPS 20x20x7cm
 F - SIMI
 L - LOFTNET
 DS - DYRASIMI

2154

ASGEIR ARNBJÖRNSSON IDNFRÆÐINGUR IFFI		SUBURVANGUR 13 HAFNARFIRÐI	
Mkv	RAFLAGNATEIKNING		
Hannað AA	AFSTÖÐUMYND OG SKURÐUR		
Teiknað OG			
Yfirlitað			
Dags MARS 1983	Nr 1946	Blad 1	af 4