


Húsvita nr. 2892 Teikning nr. 2162
 Samþykkt þ. 25. 8 1983
 Í.h. RAEVEITU HAFNARFIJARDAR
Jens Einarsson
 Eltilitsmaður rafhlagna

21.7.83
 Húsnáðuneytið

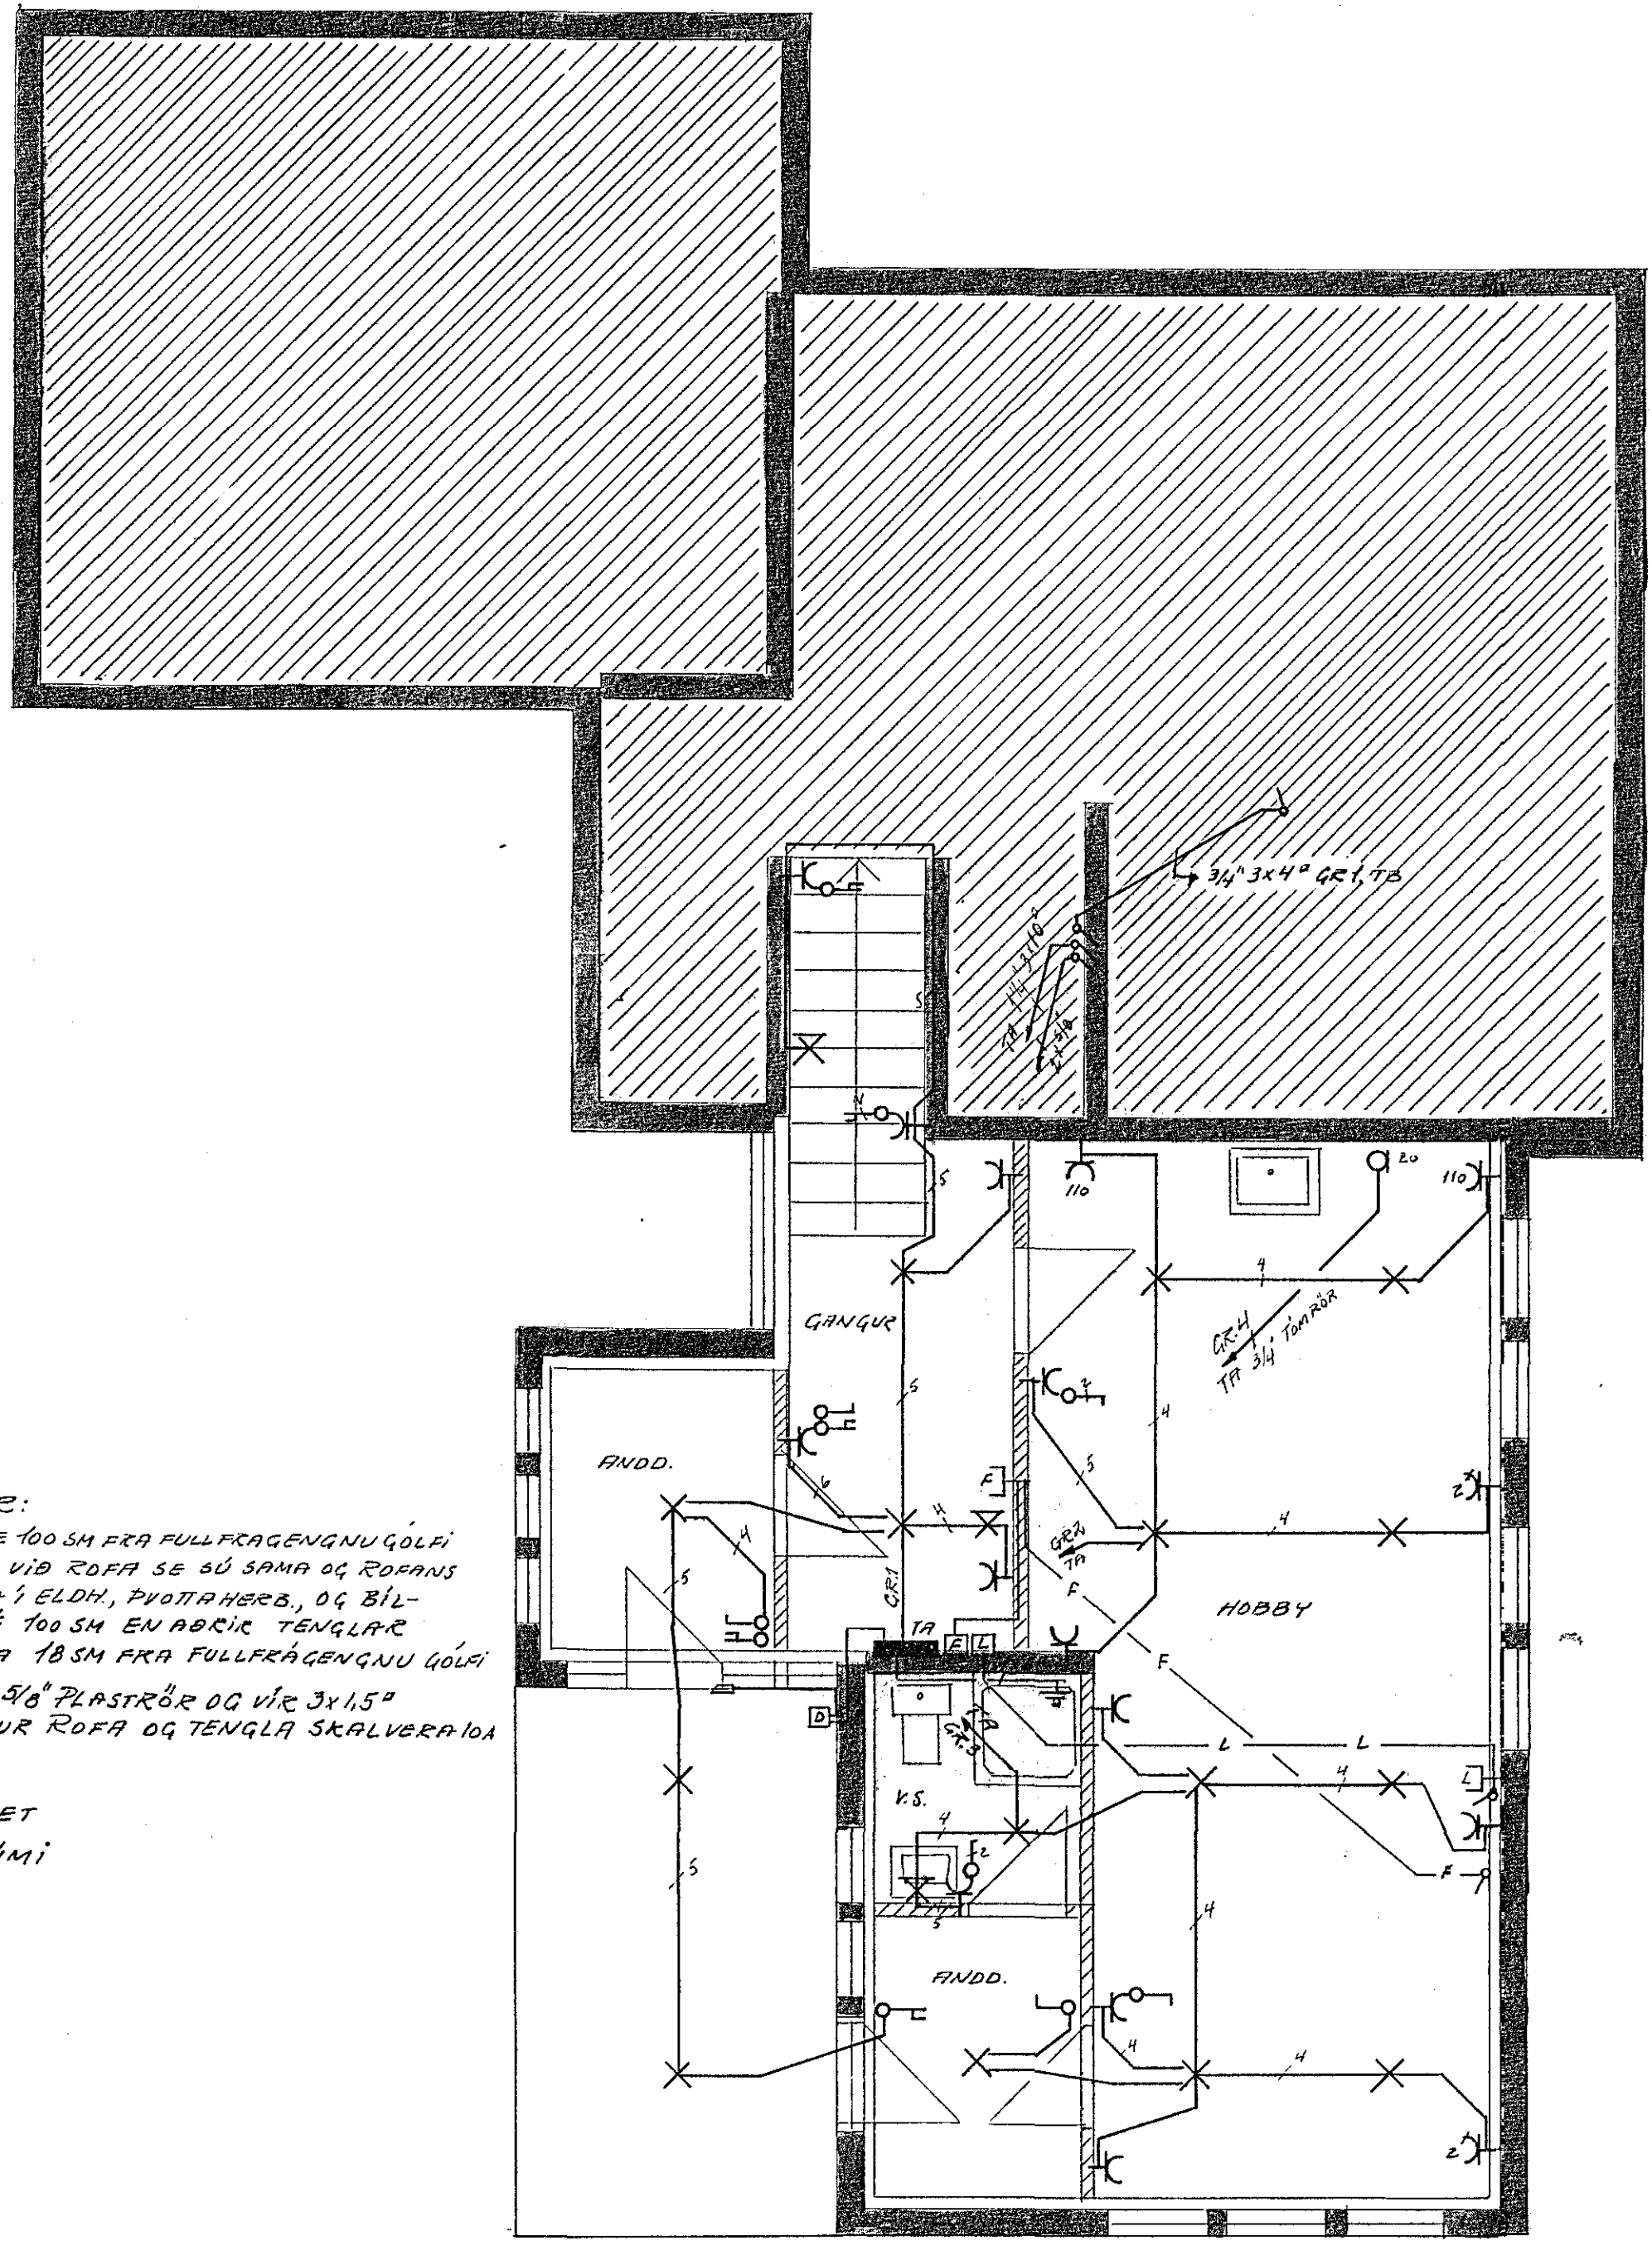

SKÝRINGAR:
 HED ROFA SE 100 SM FRA FULLFRAGENGNU GOLFÍ
 HED TENGLA VID ROFA SE SÚ SAMÁ OG ROFANS
 HED TENGLA Í ELDH, ÞVOTTAHERB., OG BIL-
 GEYMSLU SE 100 SM EN AÐRÍK TENGLAR
 SKULU VERA 18 SM FRA FULLFRAGENGNU GOLFÍ
 ÞÍÐUR SEU 5/8" PLASTRÖR OG VÍR 3x1,5"
 HÁLSTRAUMUR ROFA OG TENGLA SKALVERA 10A
 F = SÍMI
 L = LOFTNET
 D = DYRASÍMI

2162

			Dags.	Nafn	VALLARÞARÐ 18 HAFNARFIJARDI	Kvarði 1:50
		Frumdr.	27. 83	JA		
		Teikn.				
		Yfirf.				
					BLAÐ 1 AF 3	GRUNNMYND NEÐRI HED
Breyting	Dags.	Nafn			GLINNAR AÐALSTEINSSON RAFM. TEKNIFC.	