




SKÝRINGAR

NEMA ANNARS
SÉ CETID


HEDRÖFA OG TENGLA 110 DM.
RÖR 16MM. OG ÚR 15
MÁLSTRAMUK TÖFA IÐR OG TENGLA 16A

ALLAR LAGNIR SKULU VERA
SÁNKY REGLUGERÐ K.E.R. OG AÐREÐIÐ R.H.

Samþykkt 25-2 1988
VEGNA FULLNADAREFÁGANGS
Jón Guðsson
f.h. Rafvættu Hafnarjarðar

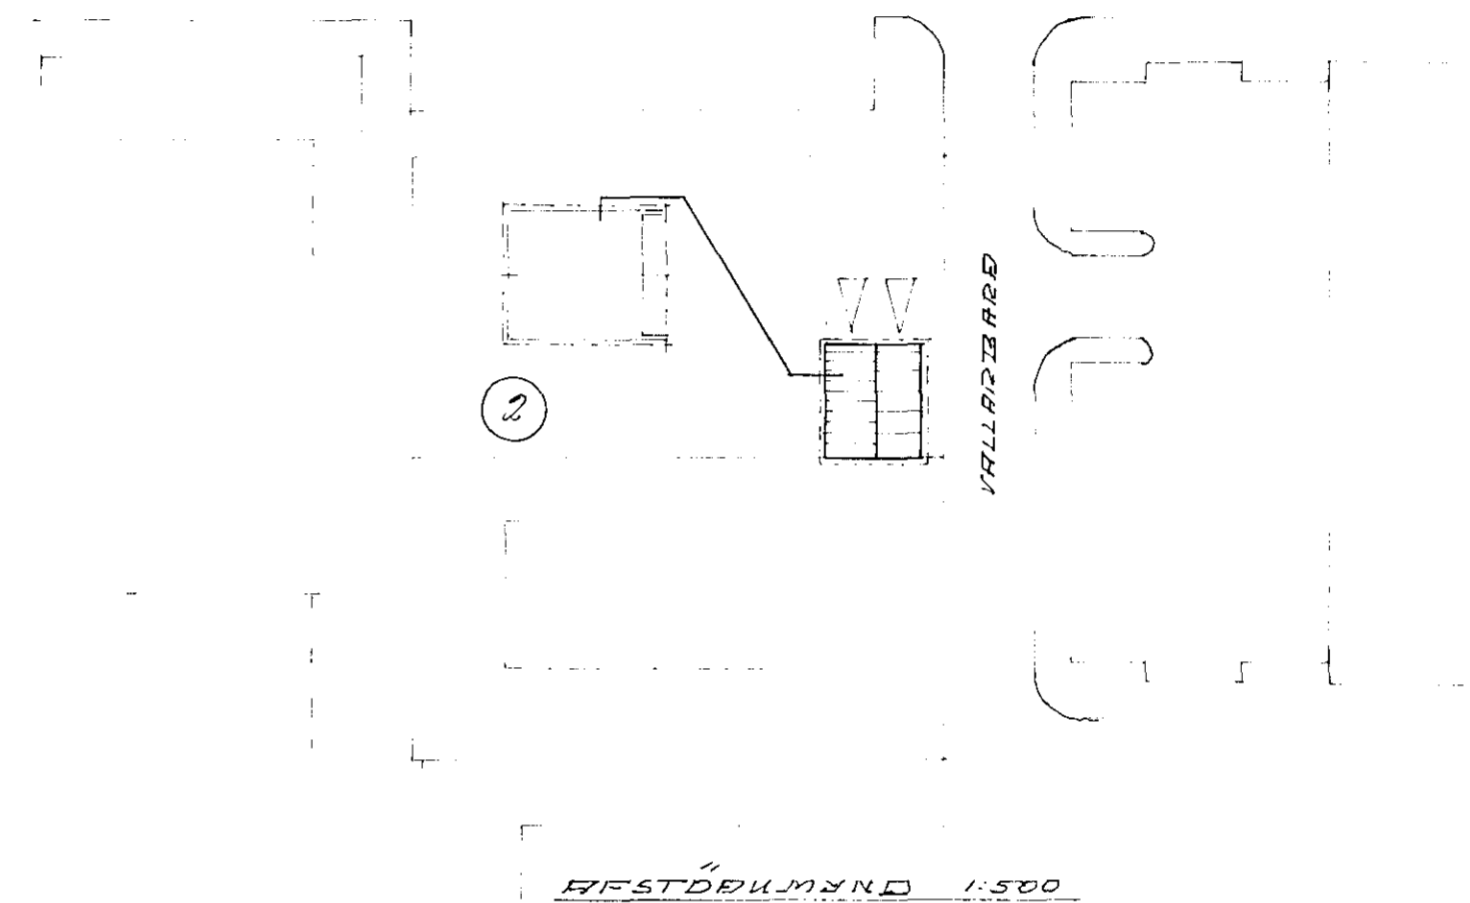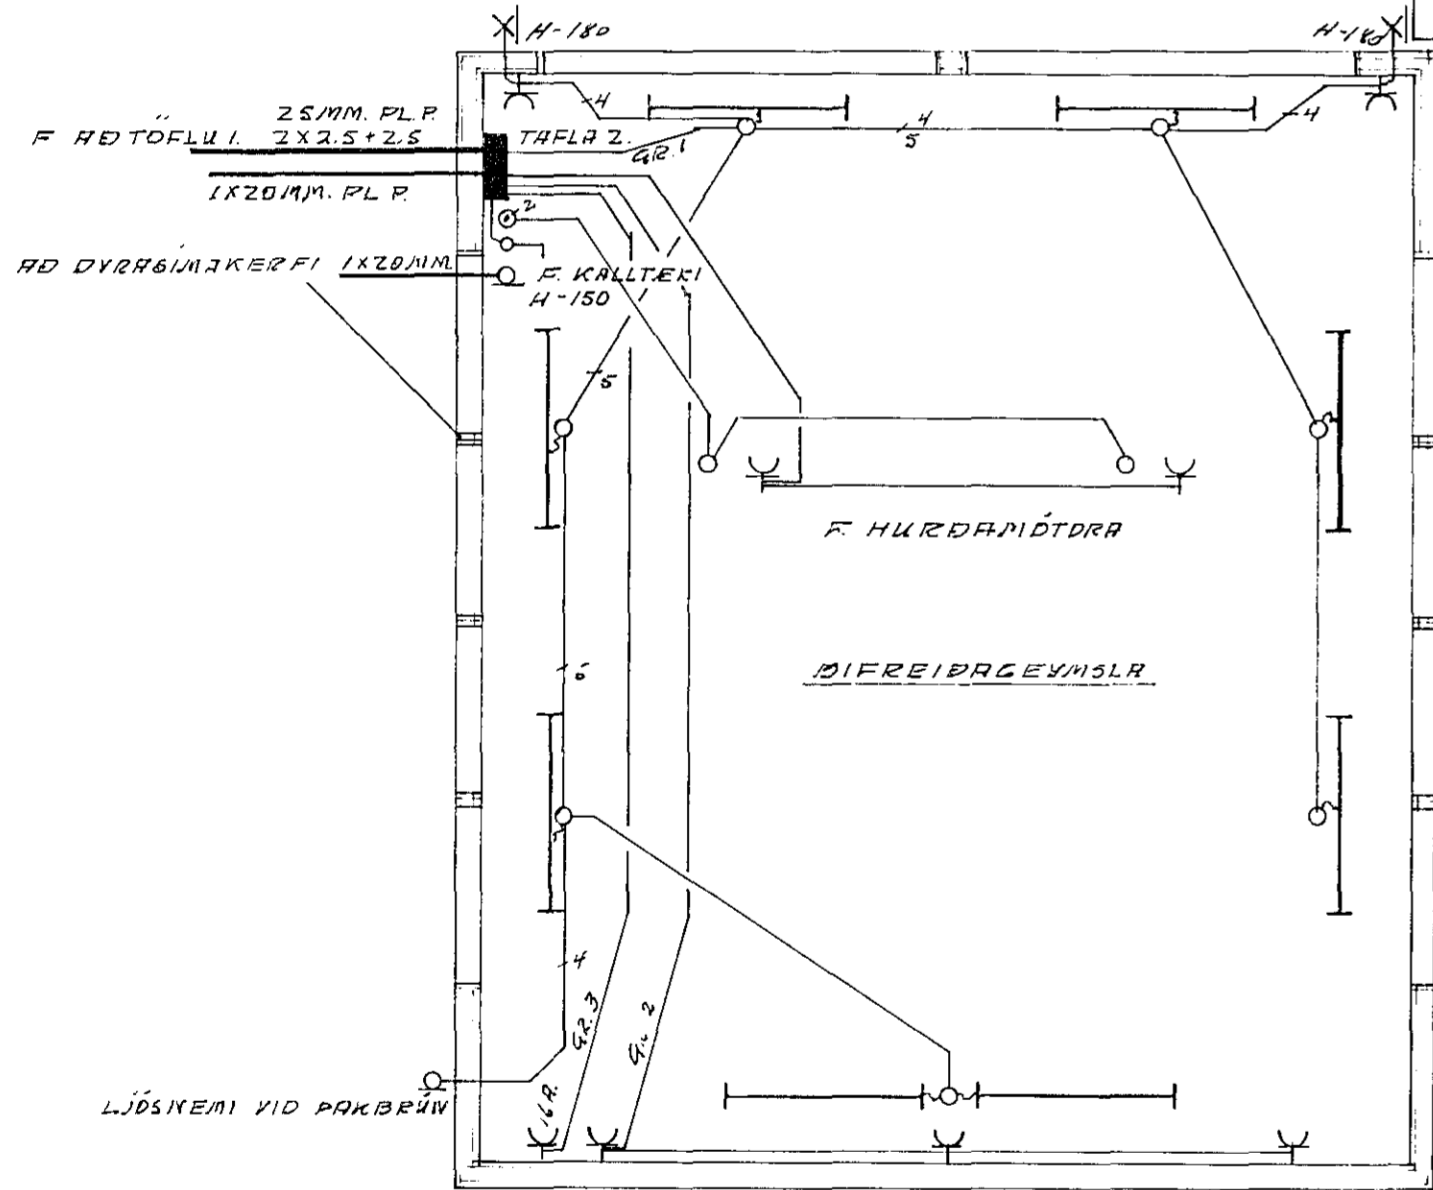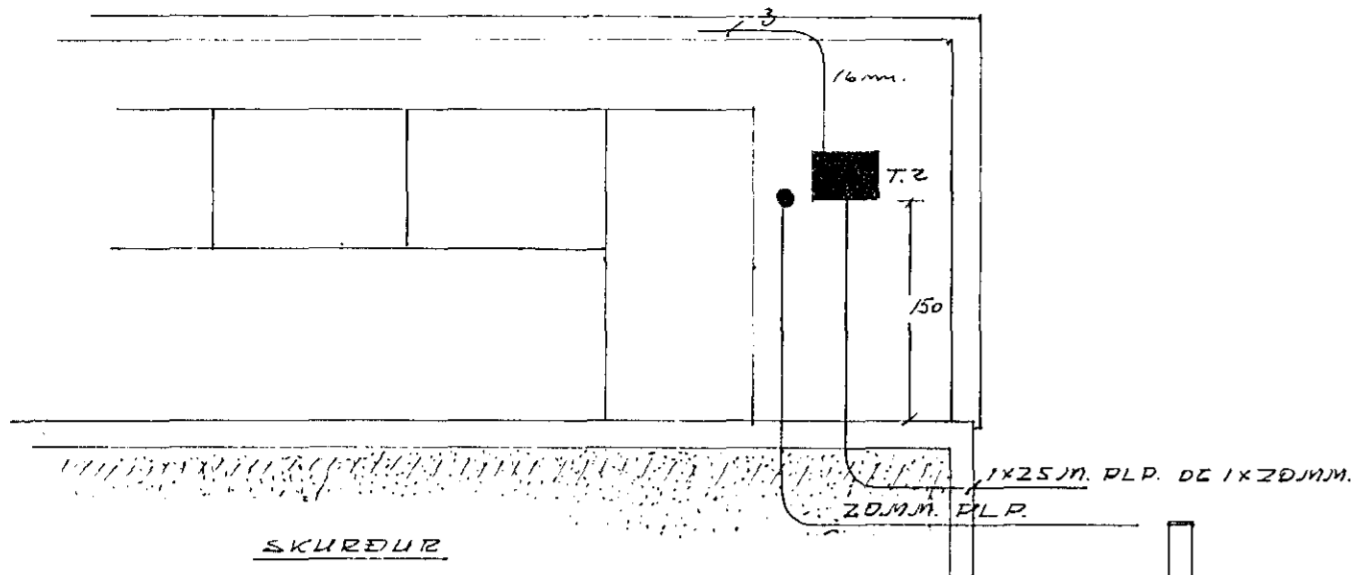

AÐ KVÍSLYARI I TÖFLU I. 25A.
25MM. PL. PÍÐA IÐR. 2X2.5+2.5

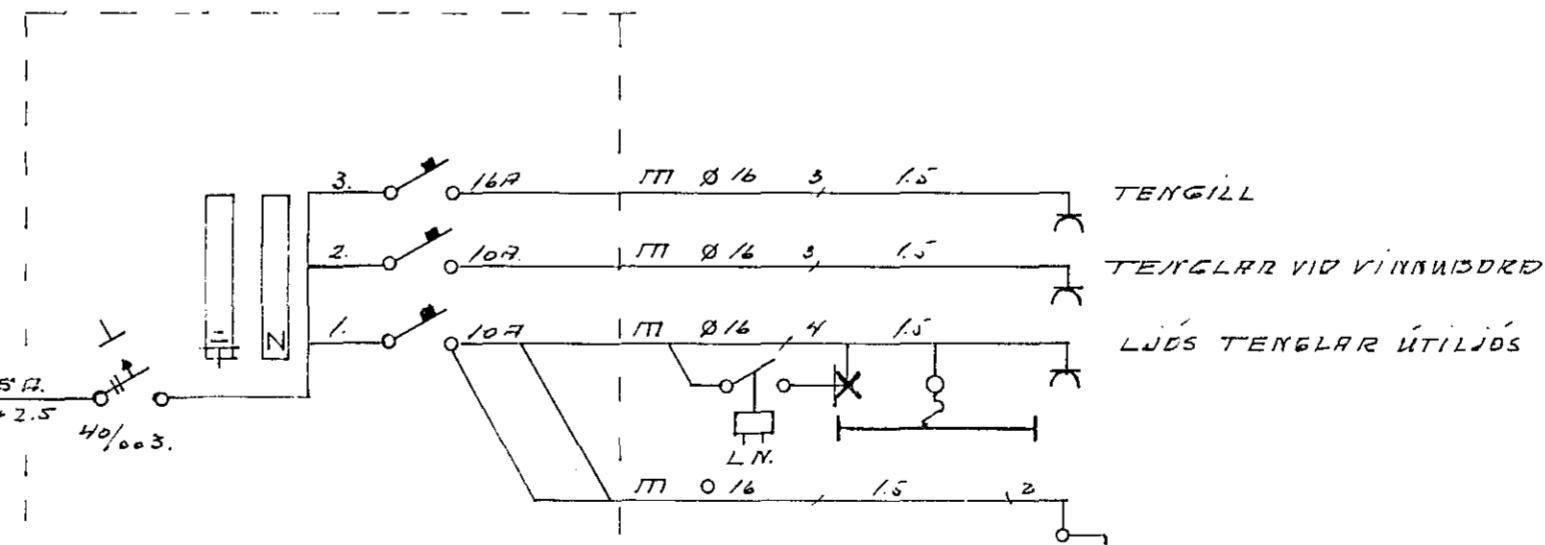

TAFLA 2. PLASTKASSI IP44

EINLÍNUMÝND

TEIKNING NR 2160

RAFAS FJARDARÁGI 3 S. 76720

BLAÐ: 1 af 1	VALLARBARÐ 2 BÍLG. GRUNNMÝND SKURÐUR AFS.MÝND. EINLÍNUM.
MÁL: 100 x 500	
TEIKN. 228+	
TEIKN. 100	

Jón Guðsson