
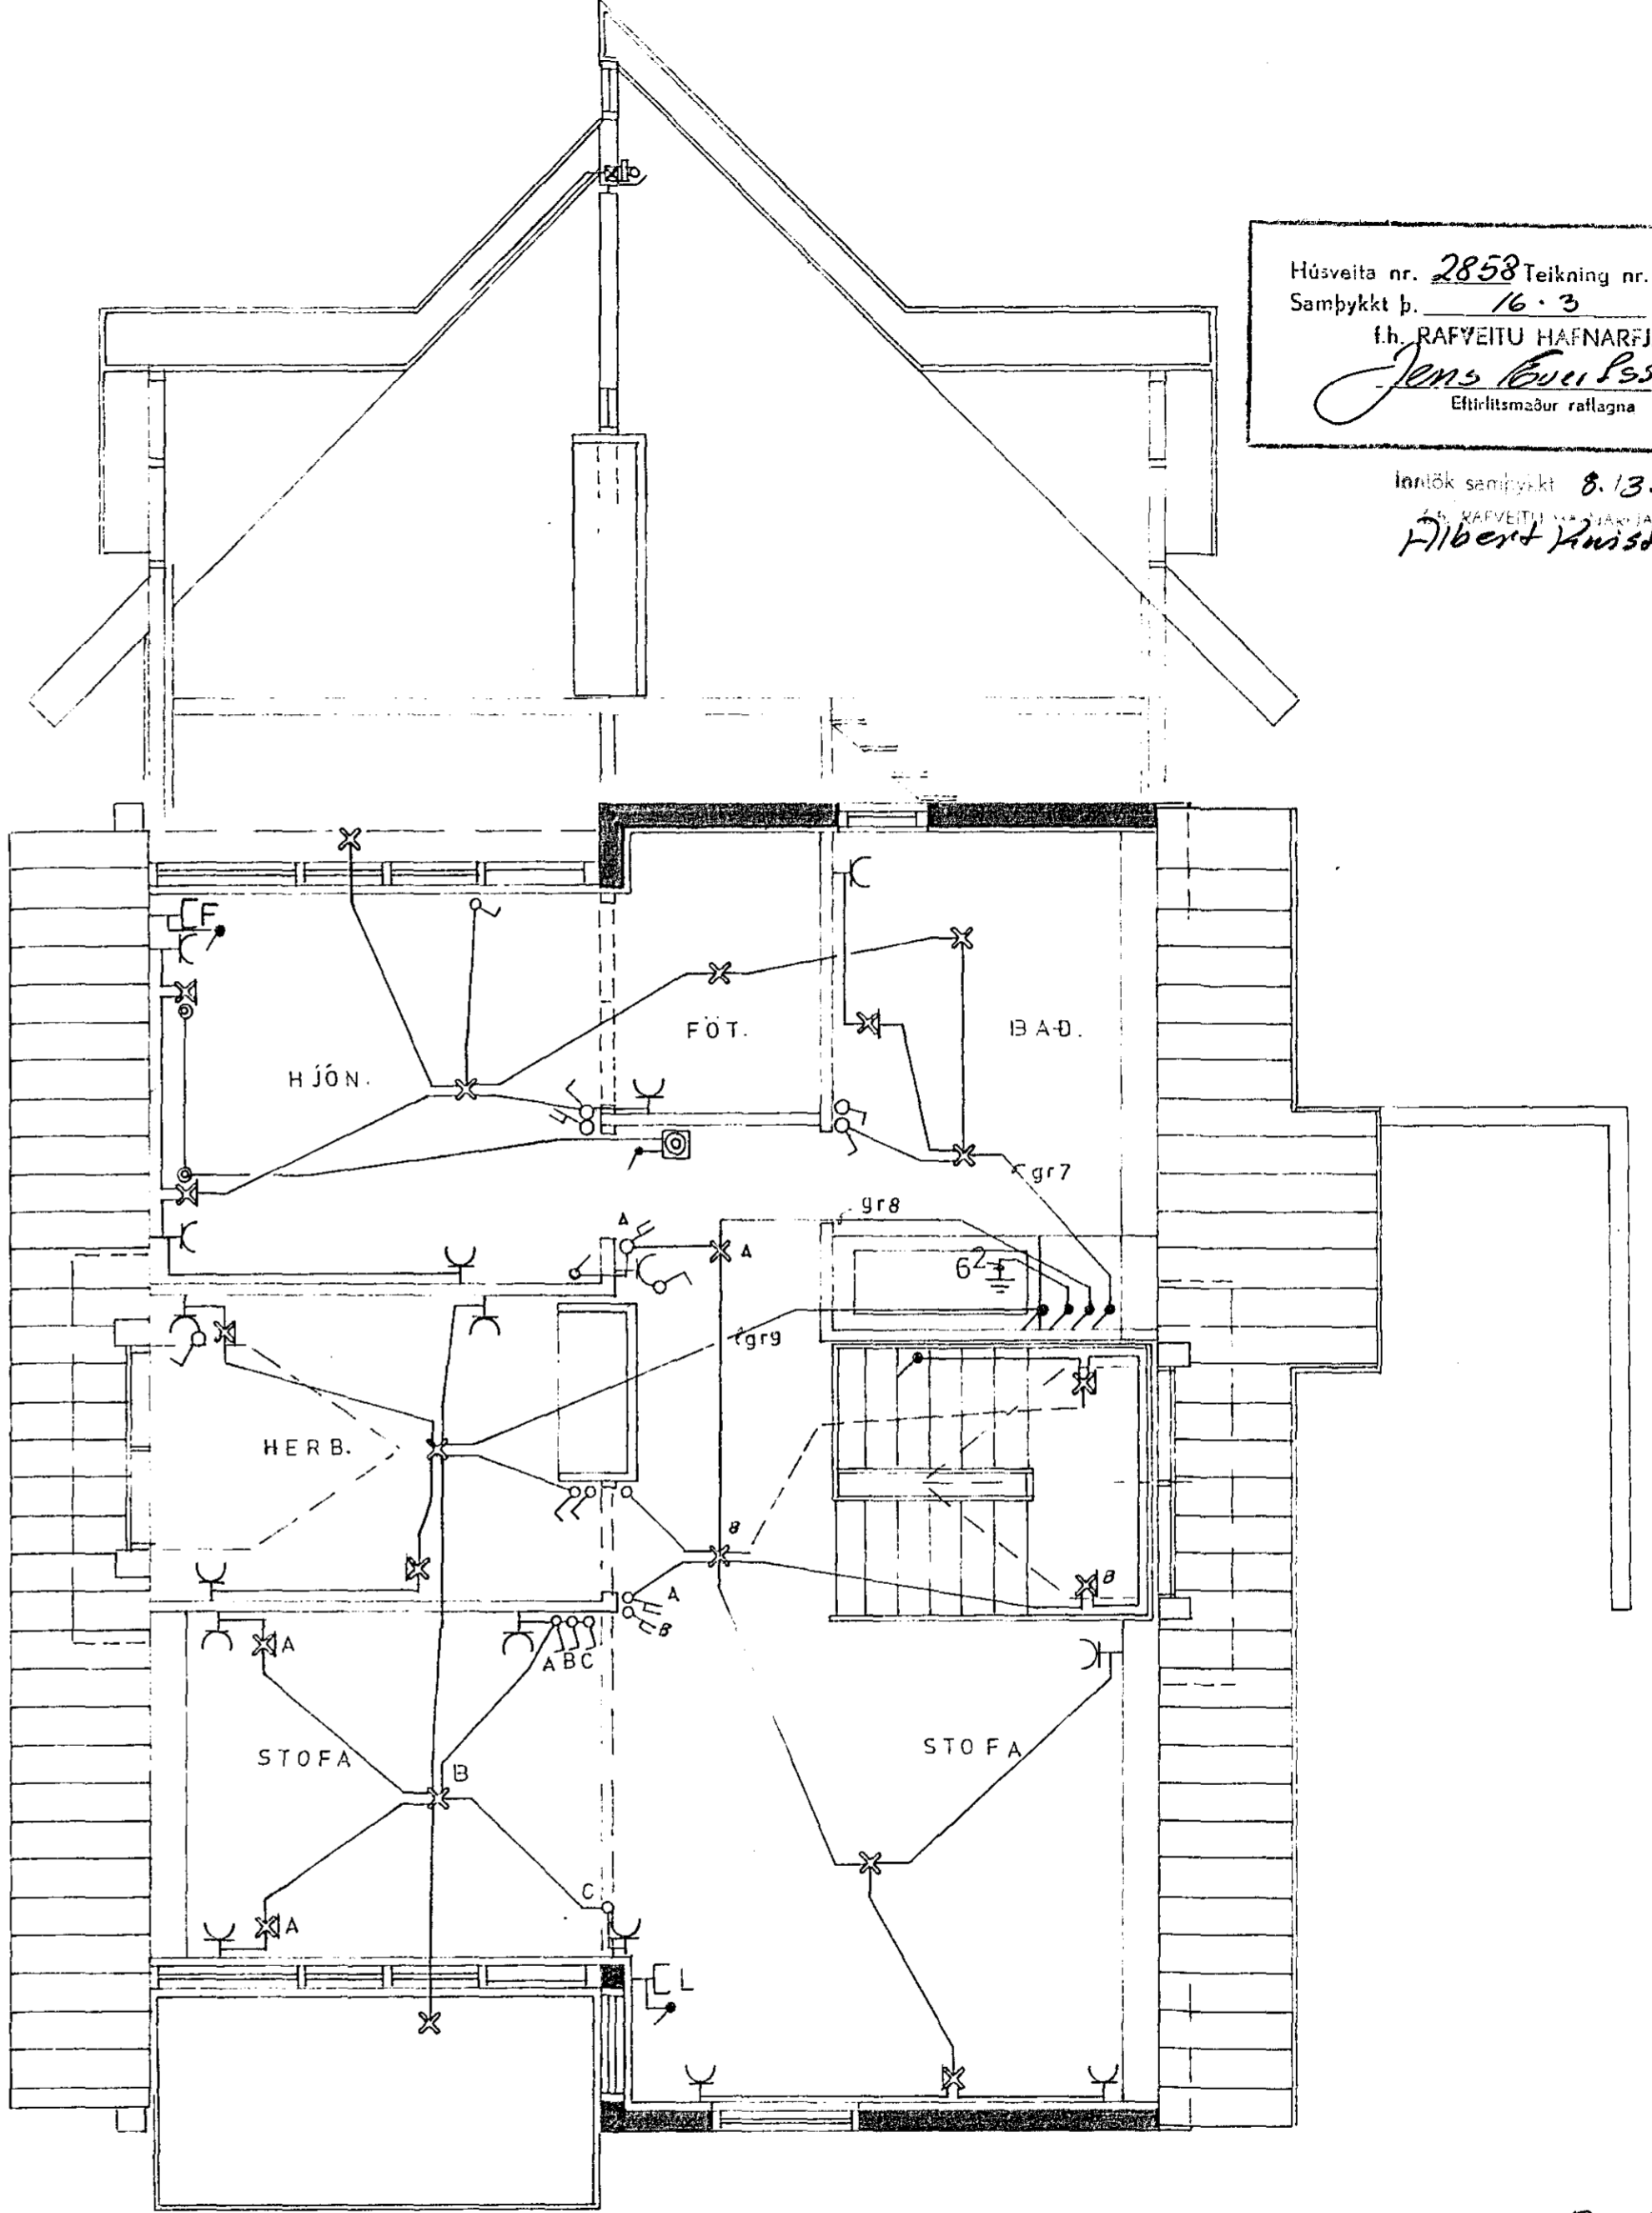


SNÚRUR.

SORP.

Húsveita nr. 2858 Teikning nr. 2128
 Samþykkt þ. 16.3 1983
 f.h. RAFVEITU HAFNARFIJARDAR
Jens Einarsson
 Eltítlismaður ratlagna

Innlök samþykkt 8.13. 1983
 f.h. RAFVEITU HAFNARFIJARDAR
Albert Kristjánsson

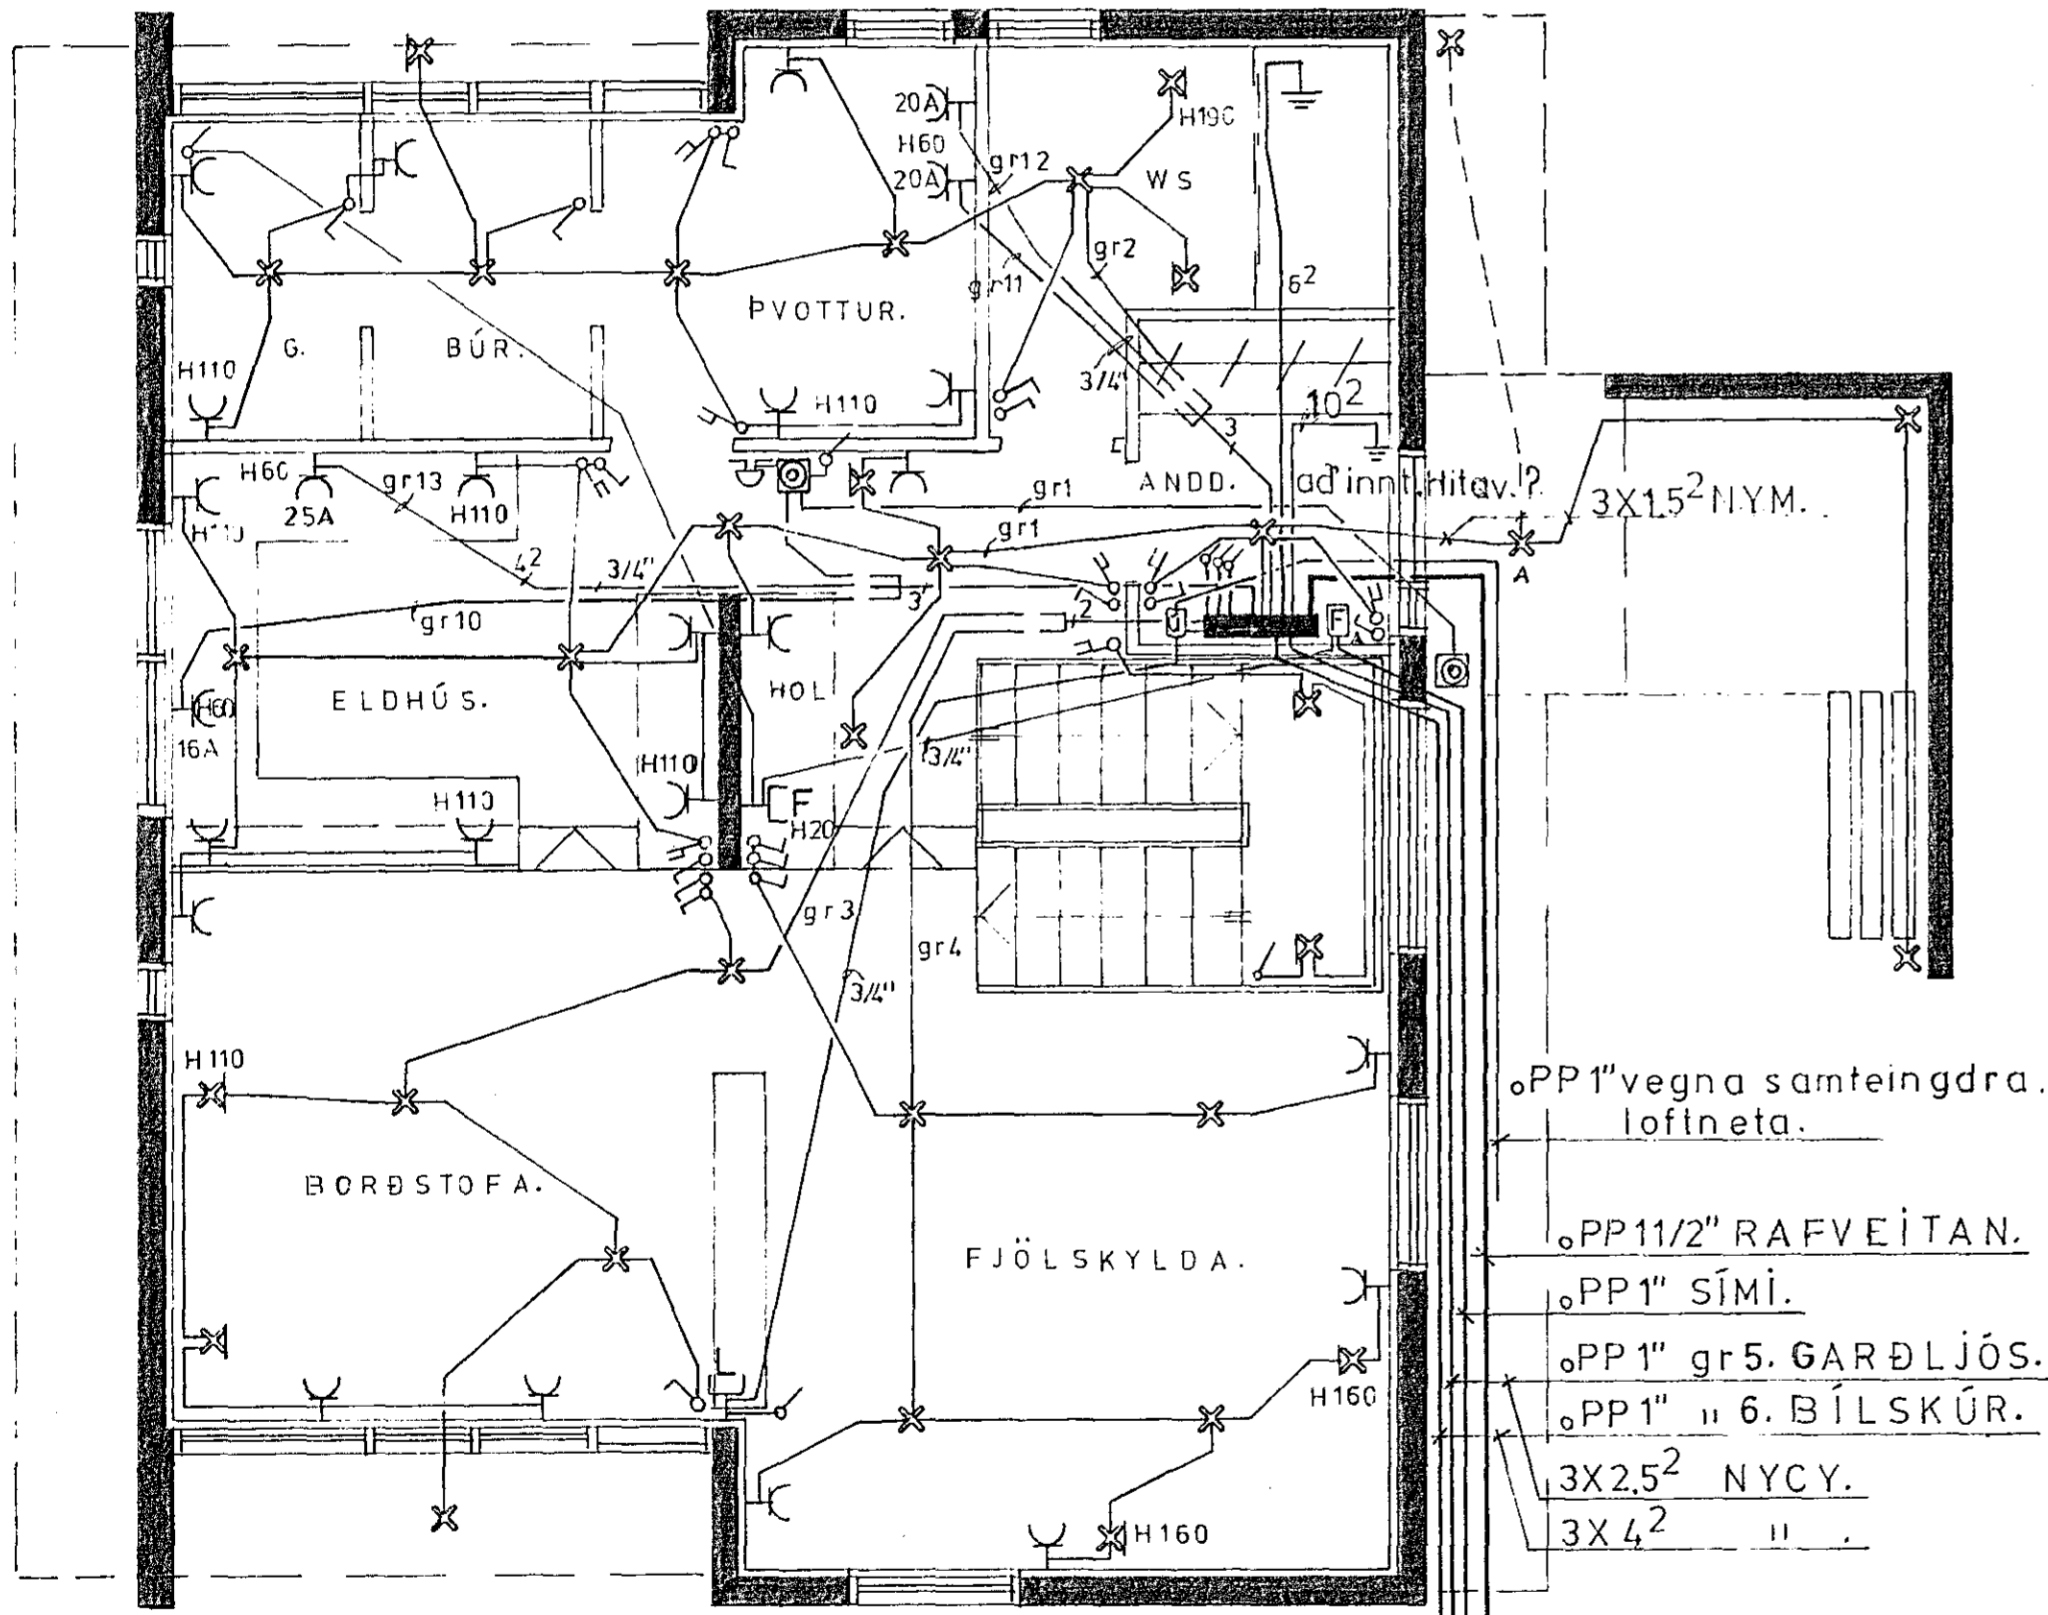

2128

VALLARBARÐ 4. HAFNARFIJRÐI.

RAFLÖGN.	MÁL-1:50.
BL 1 af 2.	DAGS: JAN. 1983.
hannað <i>J. P. G.</i>	Flókeri P. Einarsson