

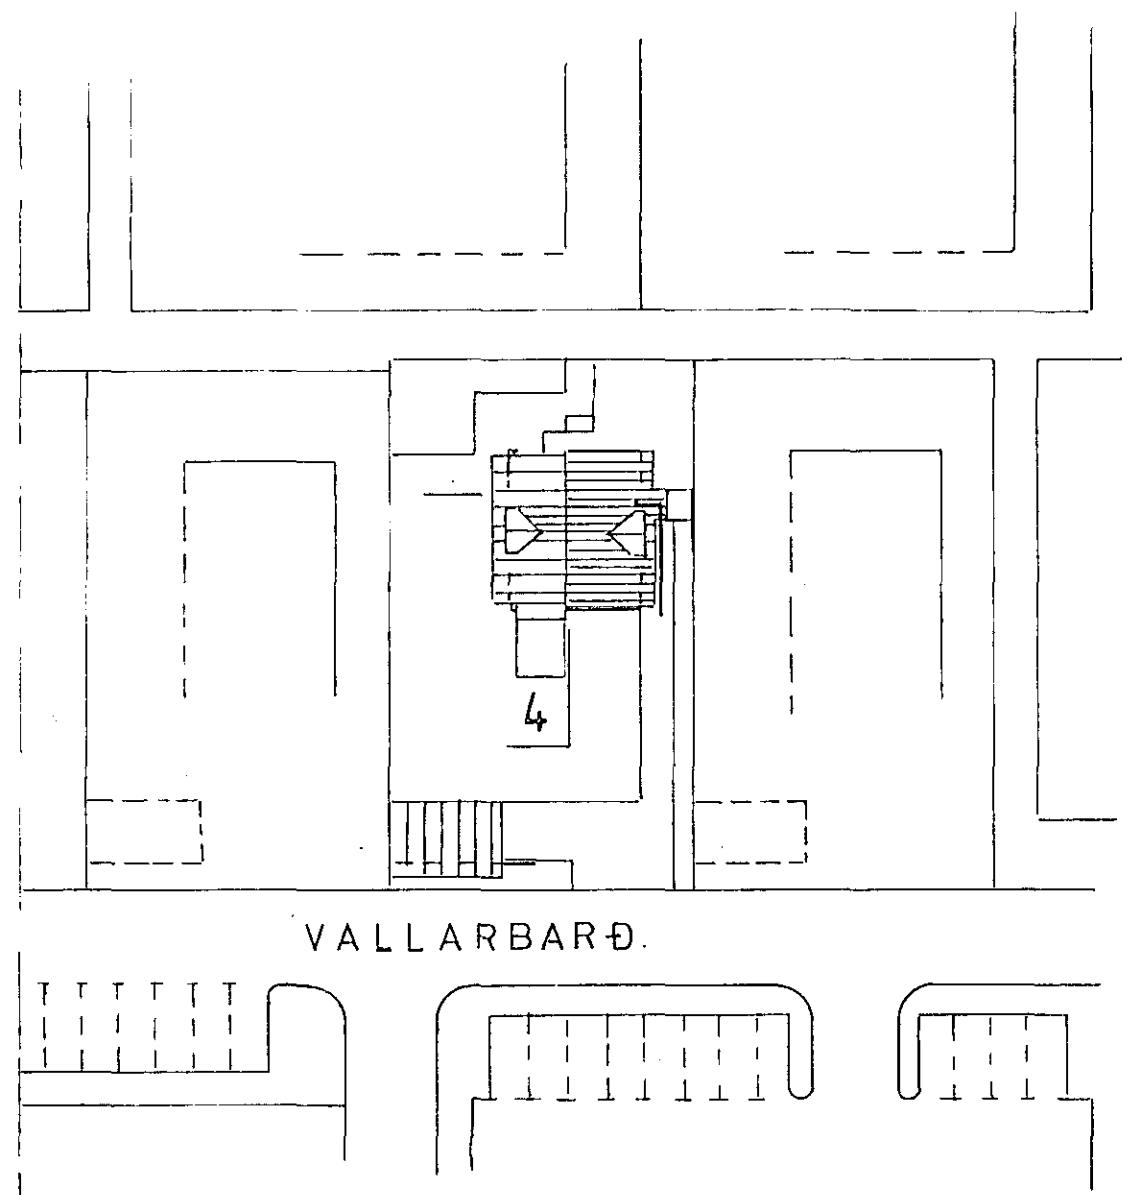


SKURÐUR MÁL-1:50.

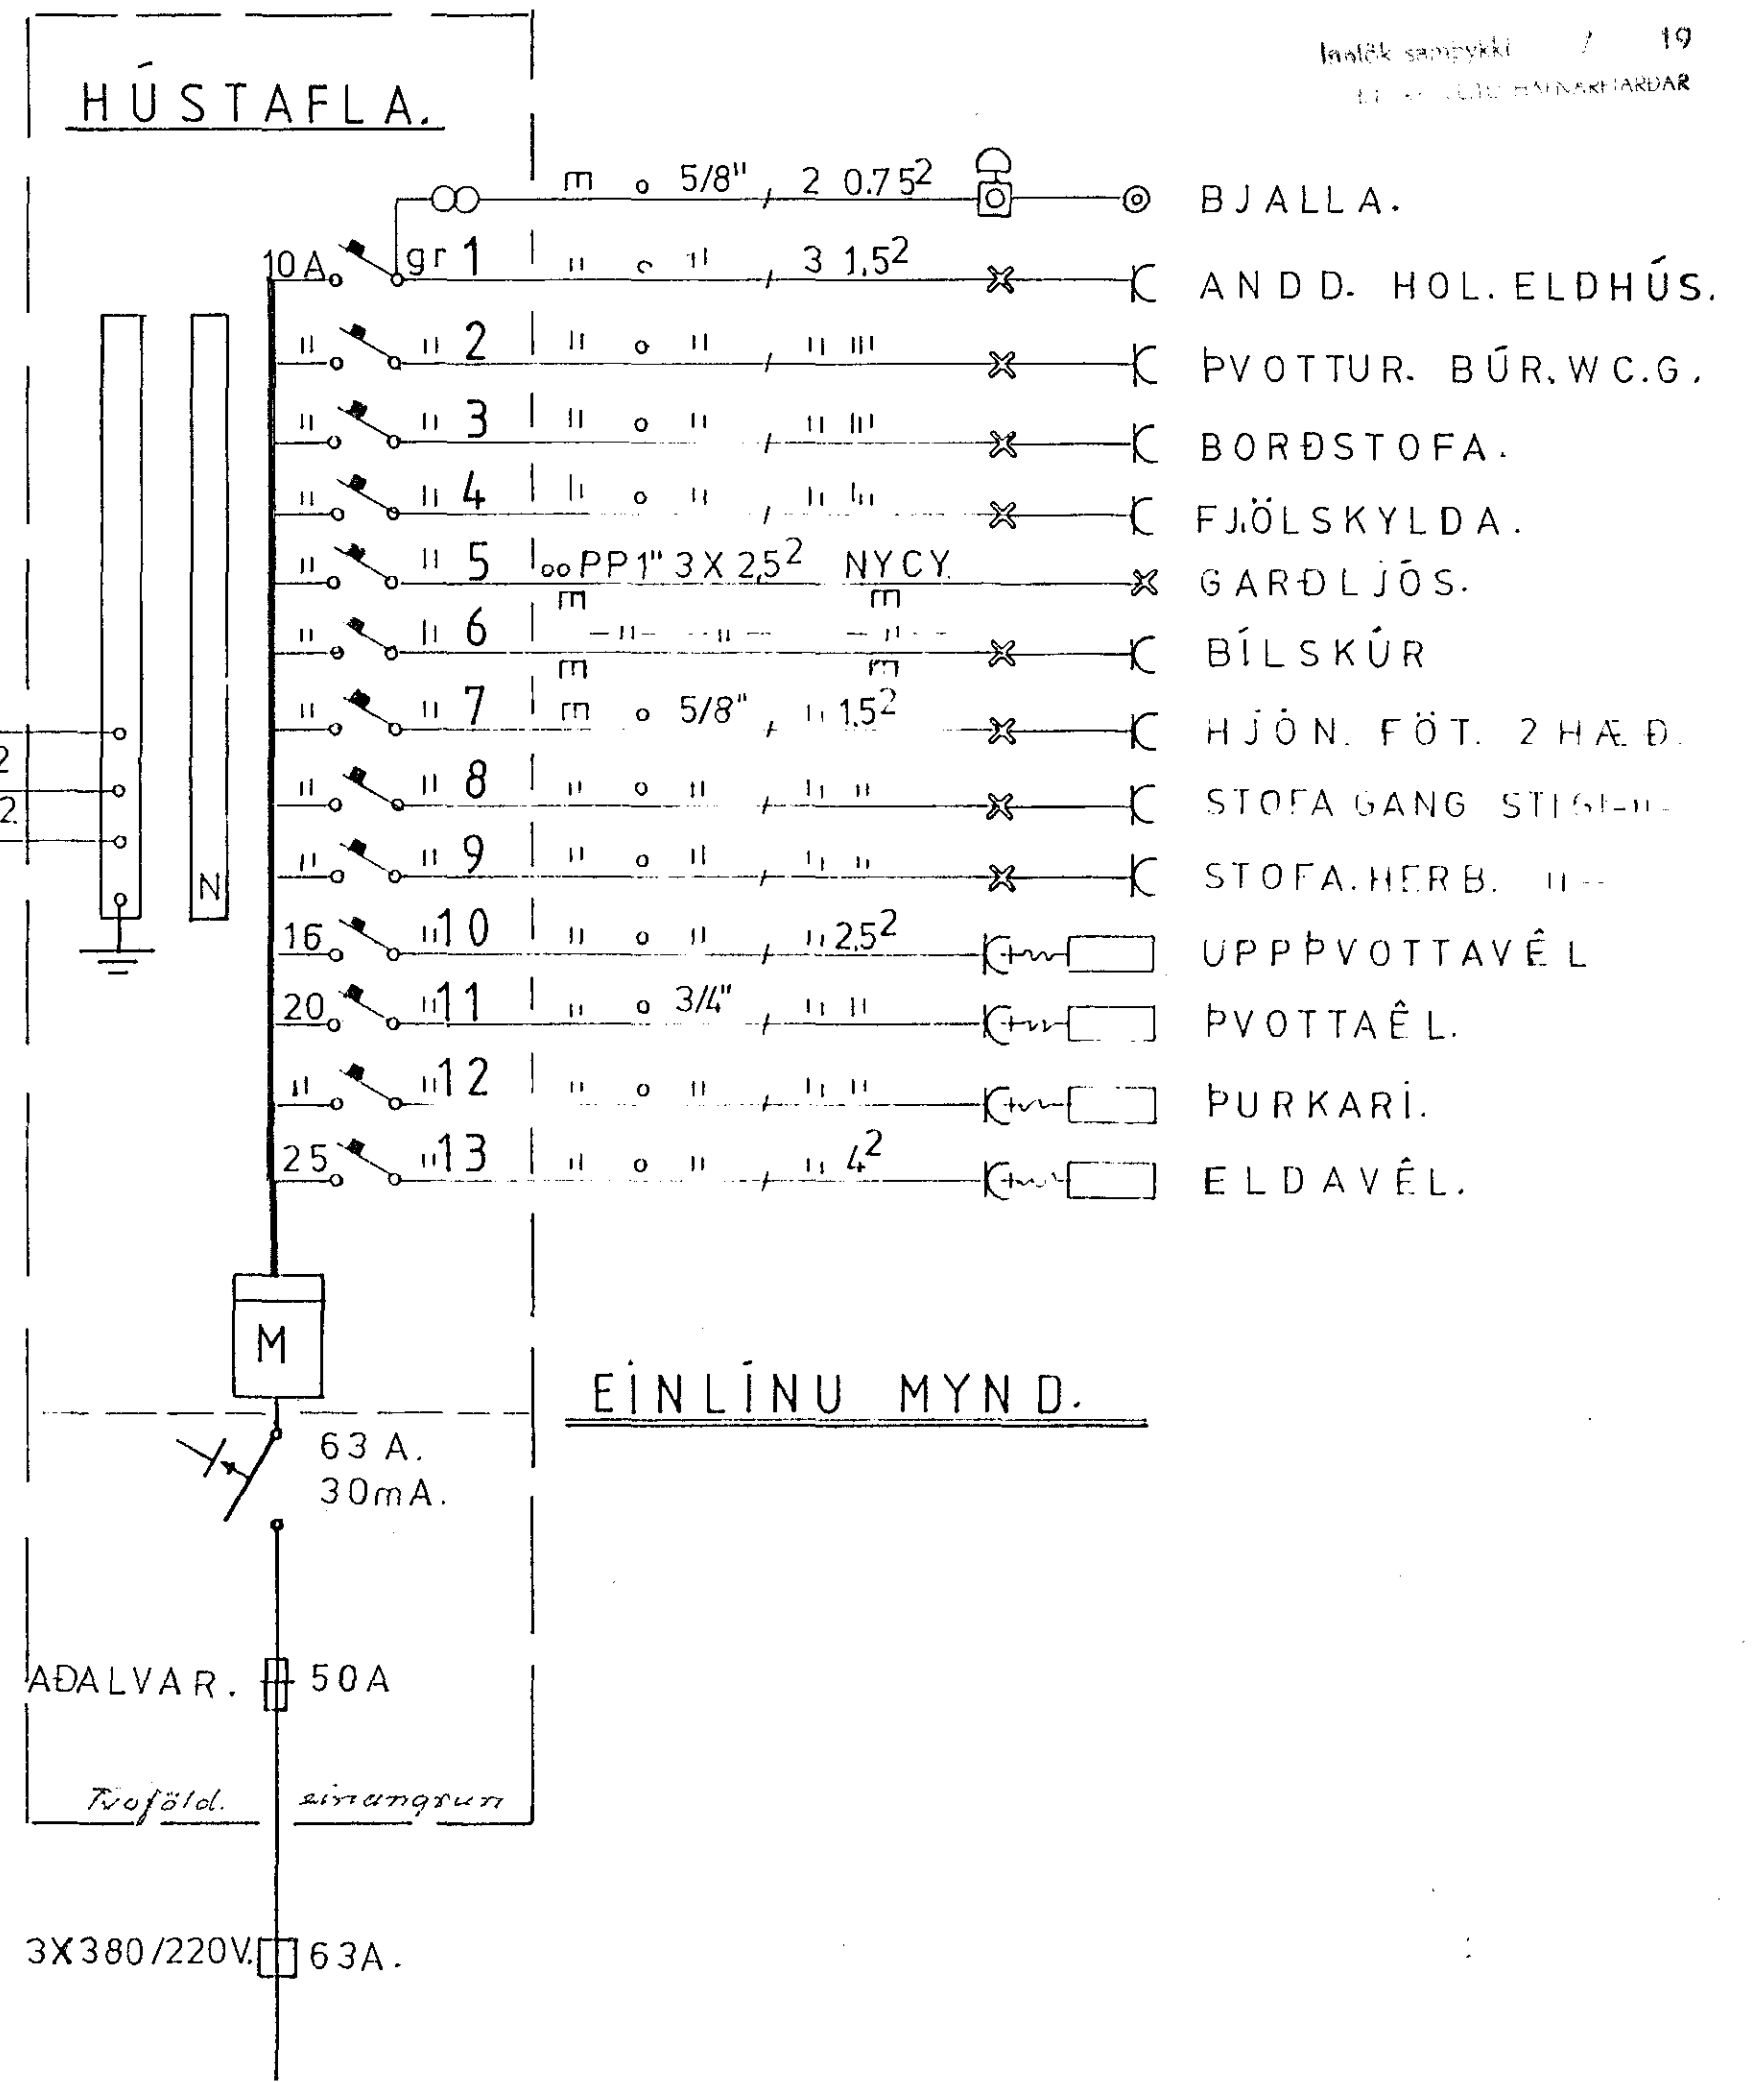

AFSTÖÐUMYND MÁL-1:500.

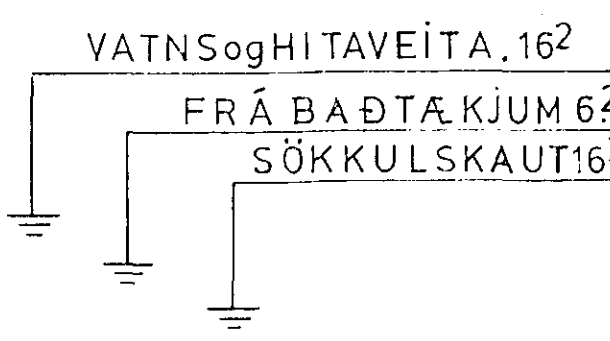

| | |
|----------------------------|----------------------------|
| VALLARBARÐ 4. HAFNARFIRÐI. | |
| RAFLÖGN. | MÁL-1:100 og 1:500. |
| | DAGS: JAN. 1983. 2 |
| BL 2 af 2 | hannað: Vilgerður Gíslason |