
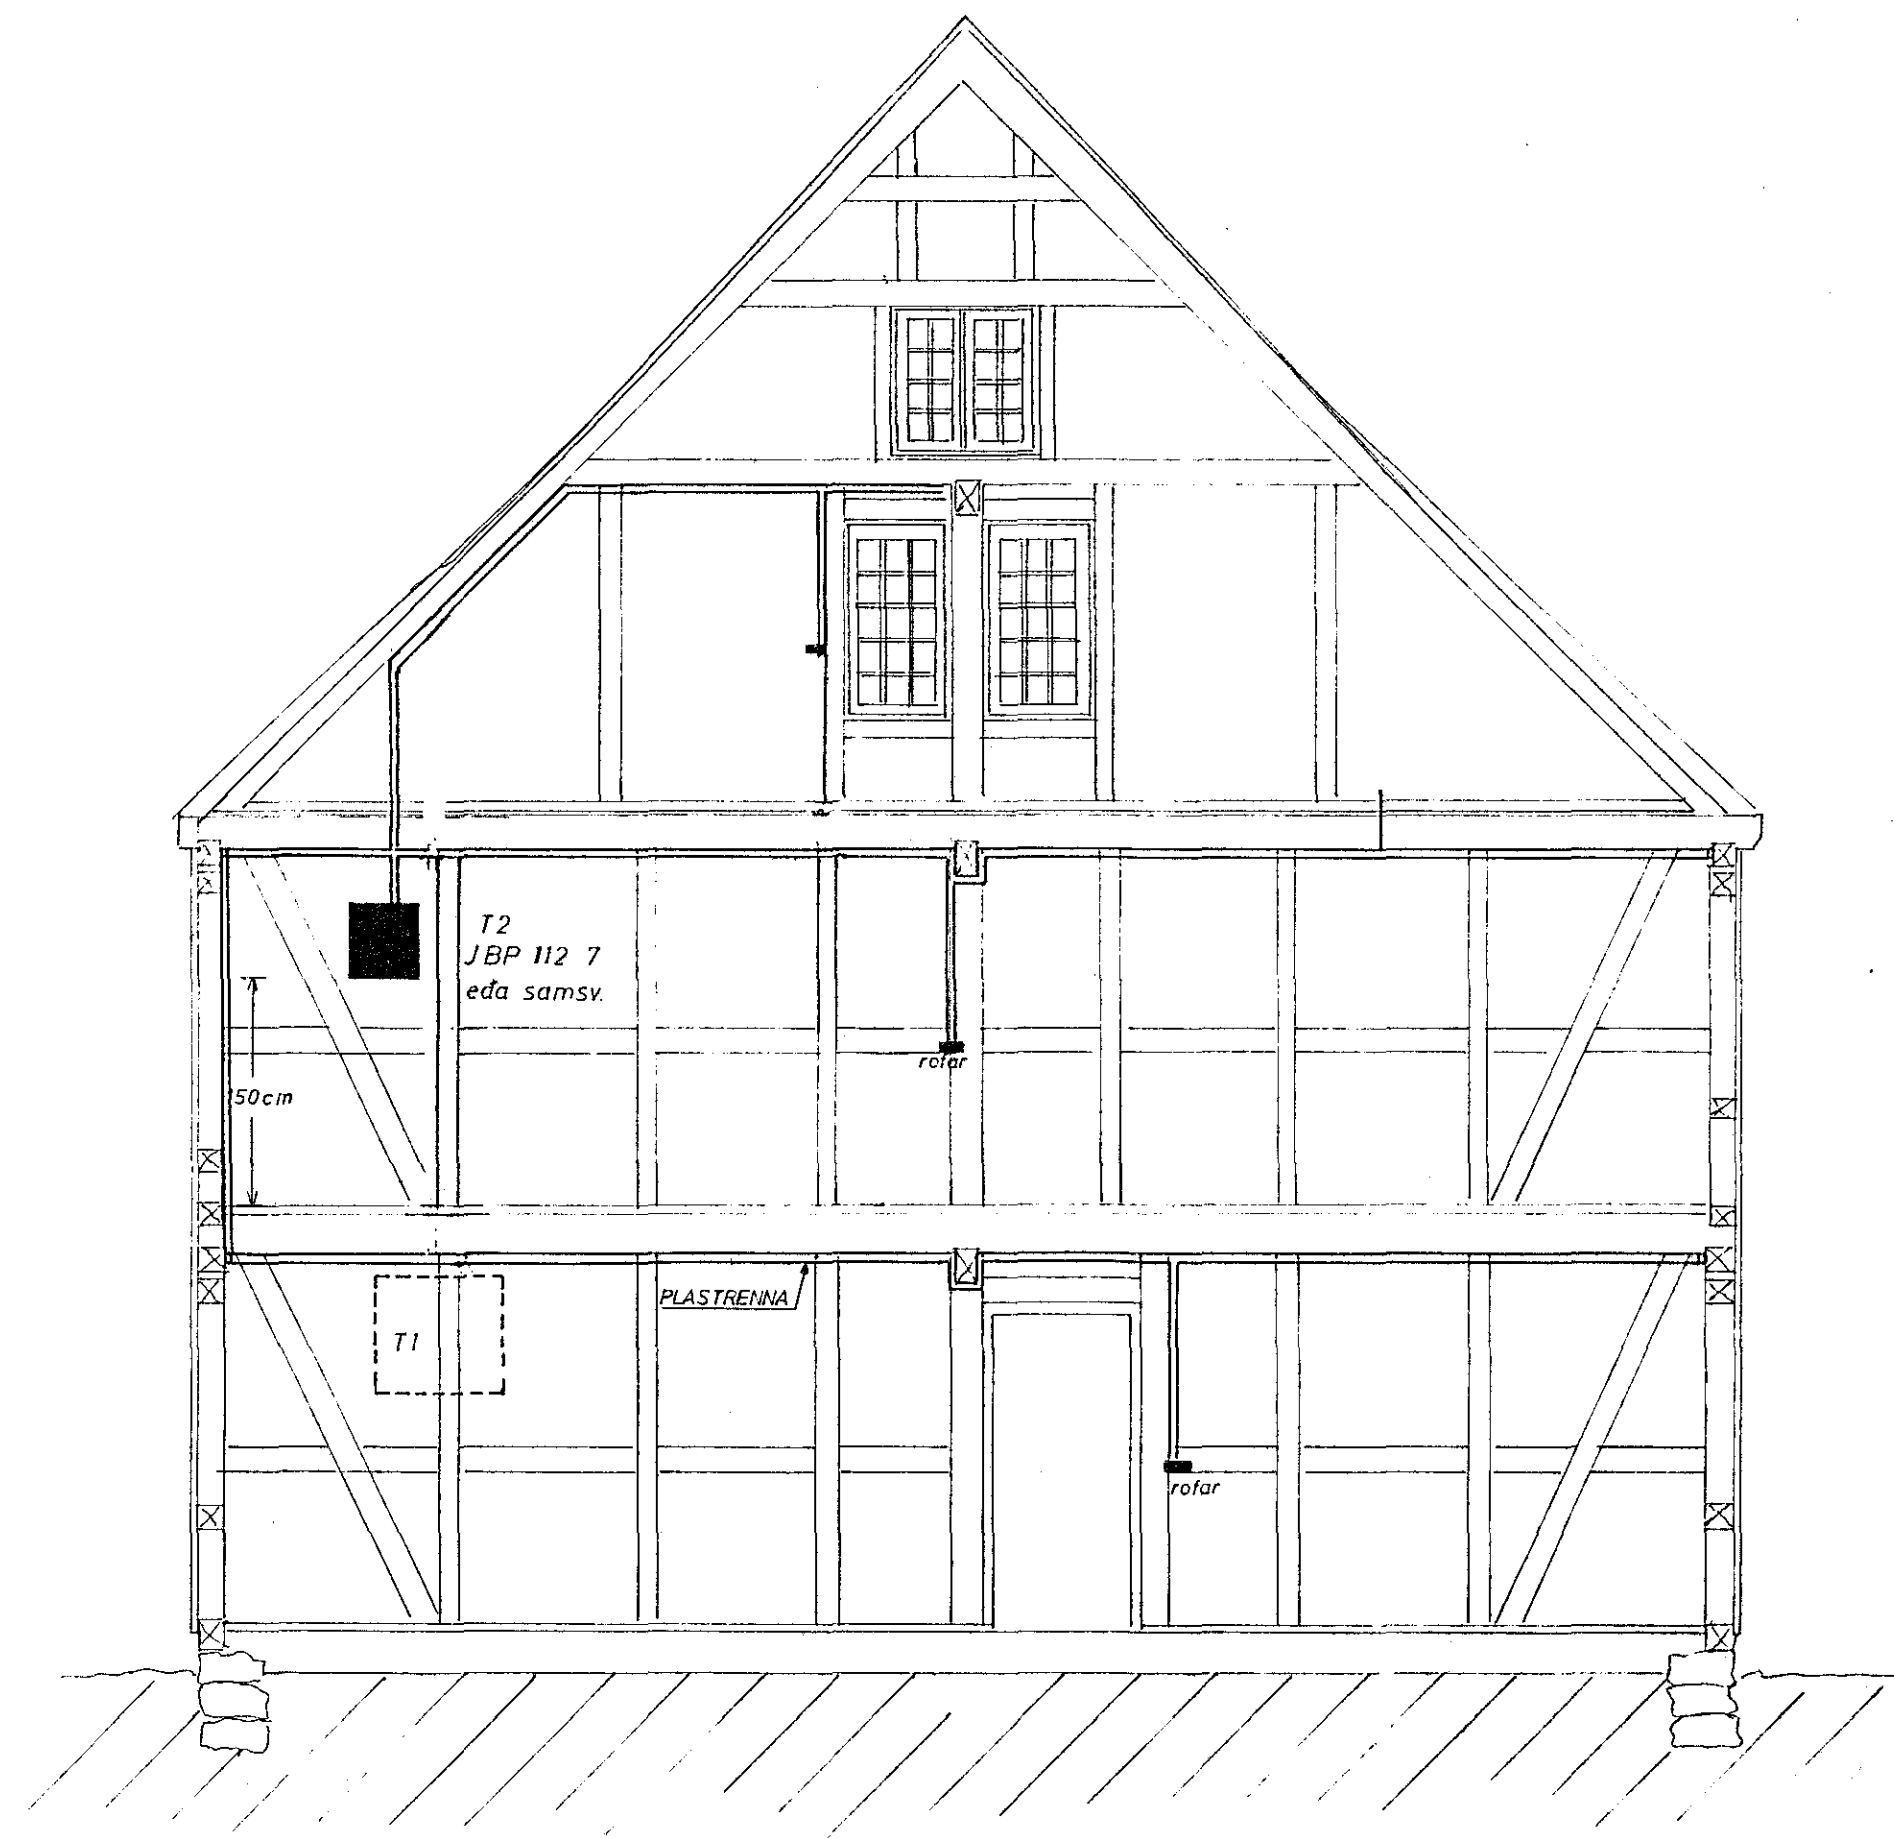


SNID A-A

SNID B-B

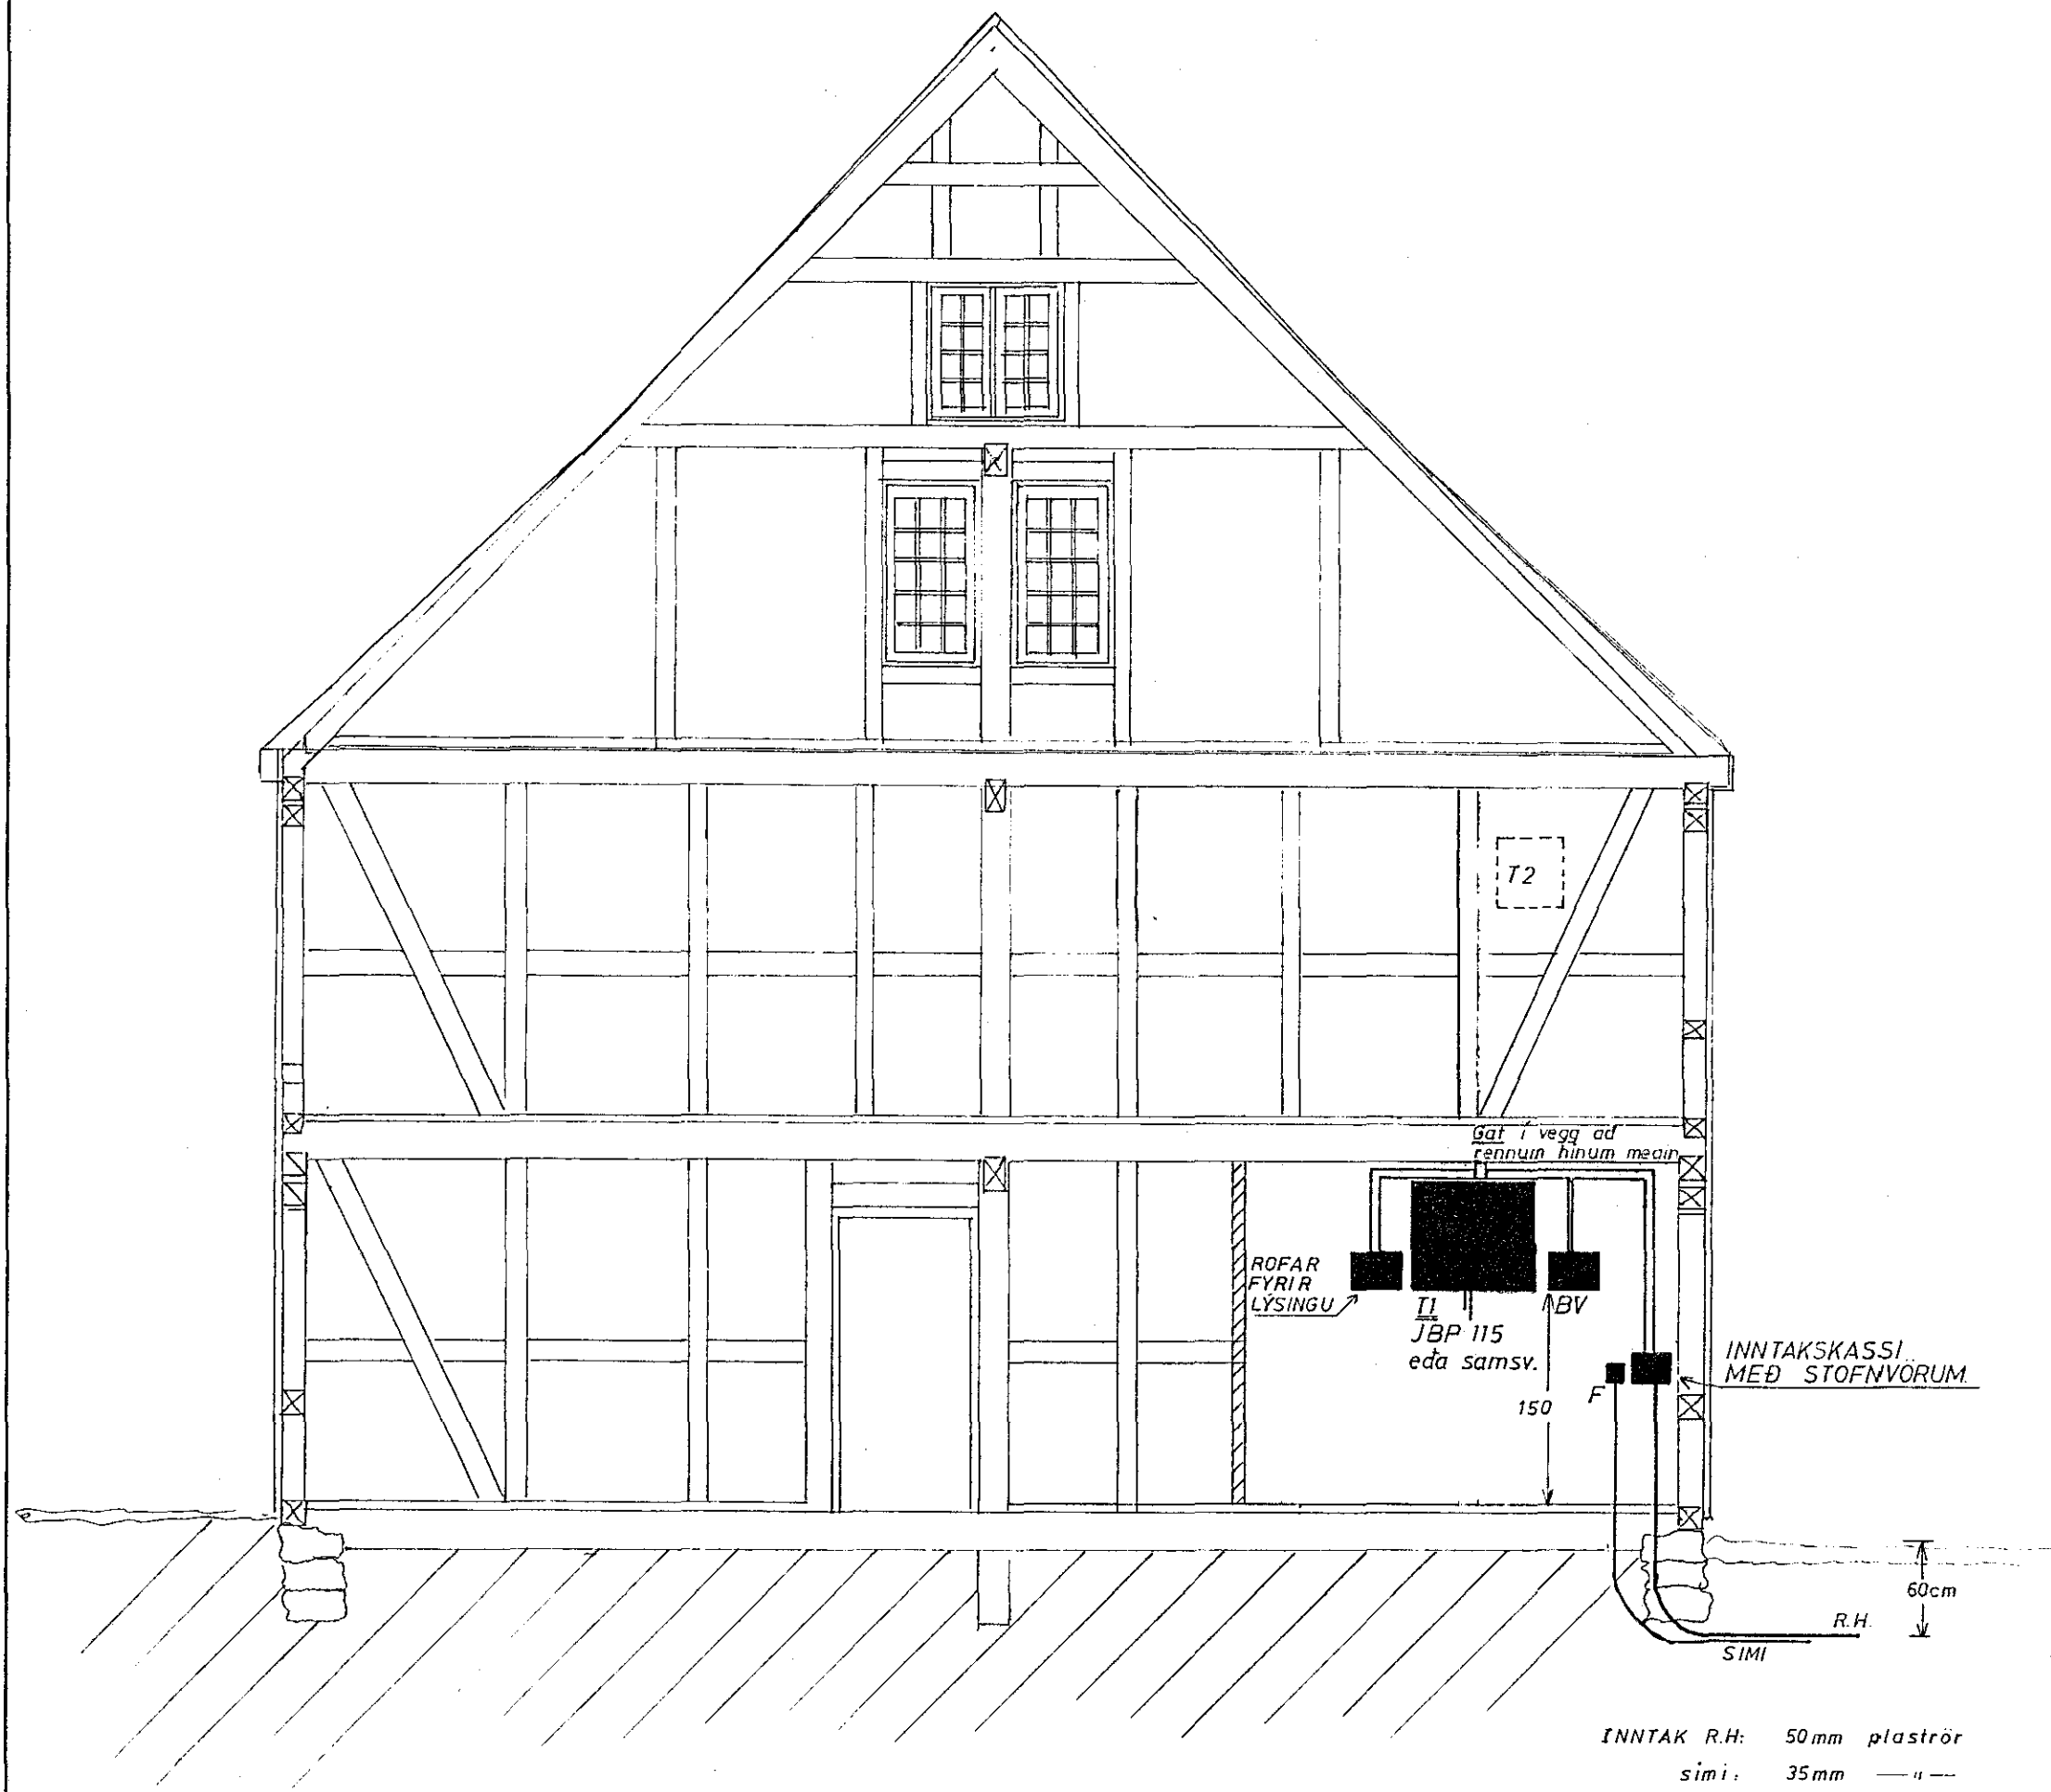

SJÓMINJASAFN Bryde-pakkhús

RAFLÖGN

SNID Í TÖFLUR:

A-A = AÐALTAFLA T1, JARÐHÆÐ

B-B = GREINATAFLA T2, MIDHÆÐ

Gudmundur Gunnarsson raftæknir
Suðurhvammi 6,
Hafnarfirdi. Sími 53336

HANNAÐ
GUDM. G. MKV. 1:50

TEIKNAD
— " — DAGS
MÁRZ
APR. 1982

VFIRF
— " —

BLAÐ
6 AF 7

Gudmundur Gunnarsson

v6