



Afstöðumynd; mkv. 1:500

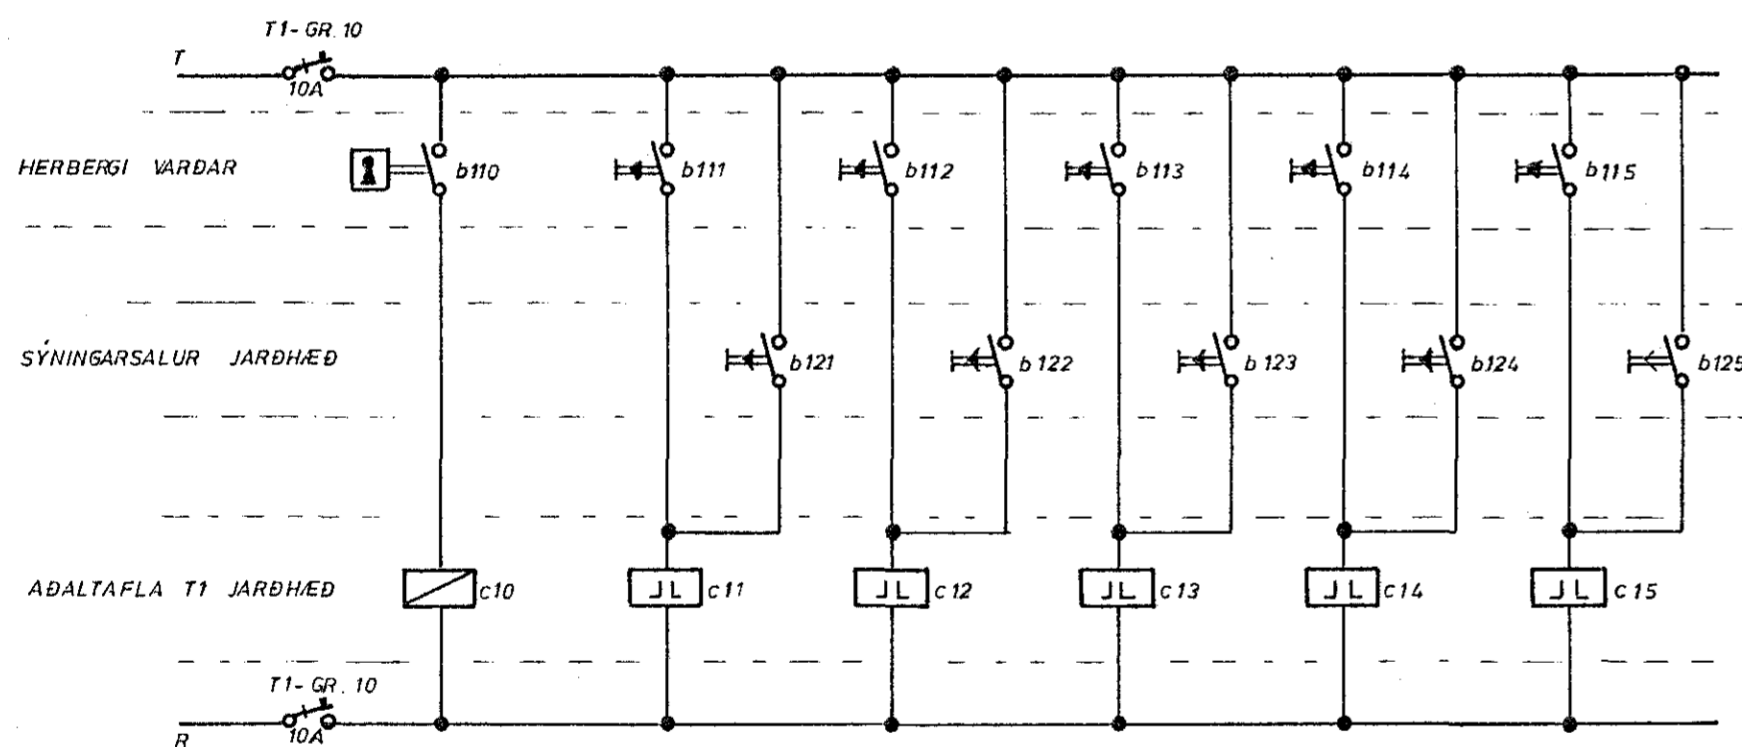

STÝRING LJÓSA Í SÝNINGARSAL Á JARÐHÆÐ

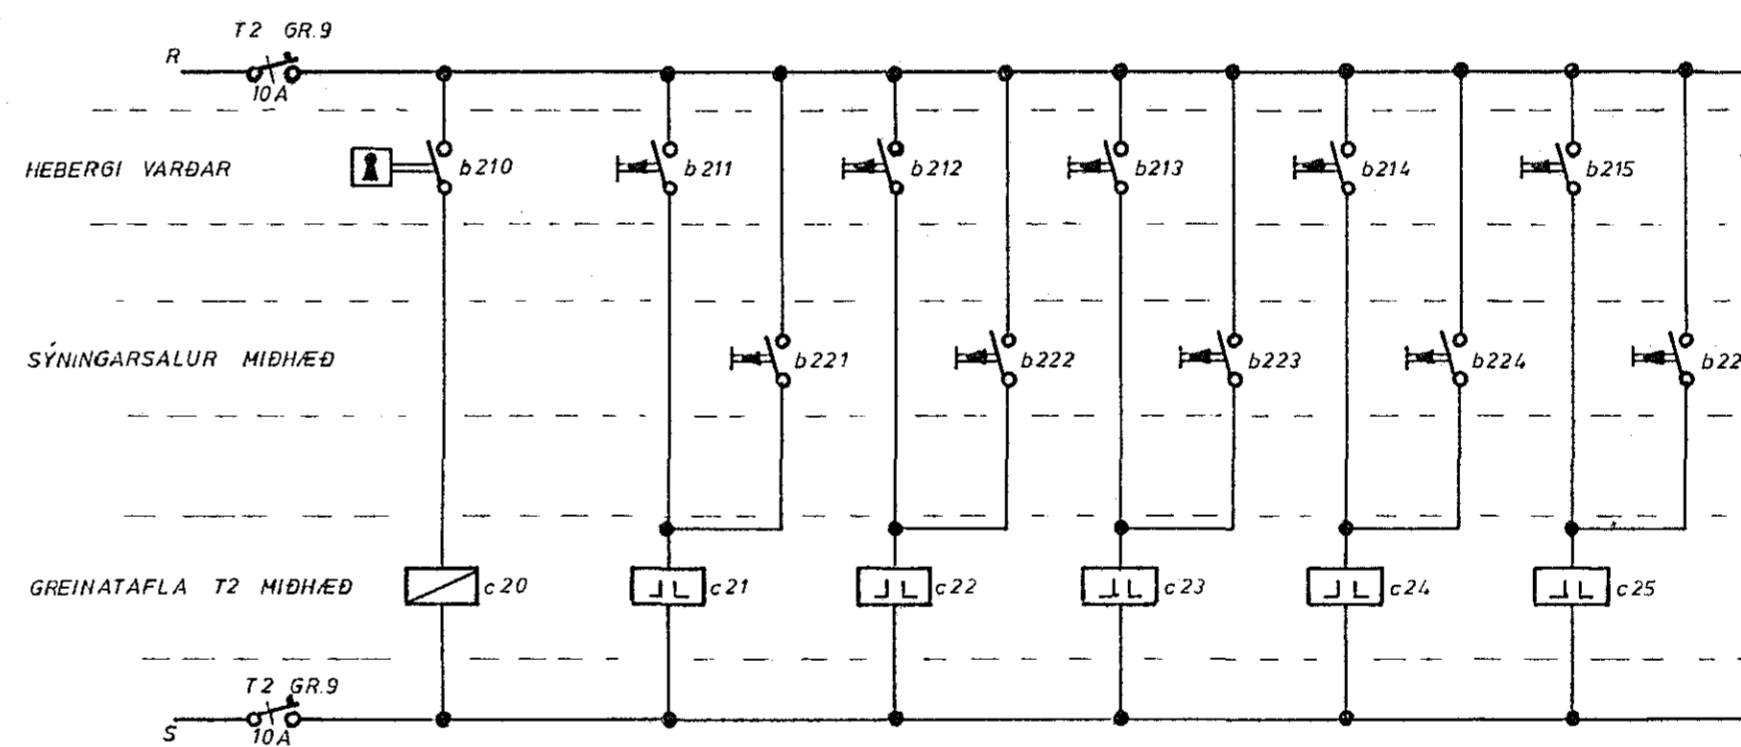

STÝRING LJÓSA Í SÝNINGARSAL Á MIÐHÆÐ

SJÓMINJASAFN, Bryde - pakkhús.

RAFLOGN

Afstöðumynd; mkv. 1:500.

Stýring ljósa í sýningarsölum.

V-6

Gudmundur Gunnarsson raftæknir  
Súðurhvammi 6,  
Hafnarfirdi. Sími 53336.

HANNAÐ GUDM. G.	MKV 1:500
TEIKNAD	DAGS. MARZ APRIL 1982
YFIRF.	BLAD 7 AF 7

*Gudmundur Gunnarsson*