


SKÝRINGAR.

ÞEMA ANMARS
SÉ GETIÐ.

TENGLAR Í ÞVOTTAN, ELÐH. BÚRÐI OG BILGÆYMSLU SKULU
 VERA Í HÆÐ. 110.
 LAGMIR SKULU VERA 16mm. PÍPULAGMIR. TALGAR 3 X 15"
 HÆÐ TENGLA L OG S DÓSA SKAL VERA 20cm.
 HÆÐ ROFA SKAL VERA 110cm.
 HÆÐ VEGGDÓSA SKAL VERA 165cm.
 MÁLMSTRÁUMUR ROFA OG TENGLA SKAL VERA 10A.
 S = sími. L = loftnet. D = Dirasími.

M: 1:500

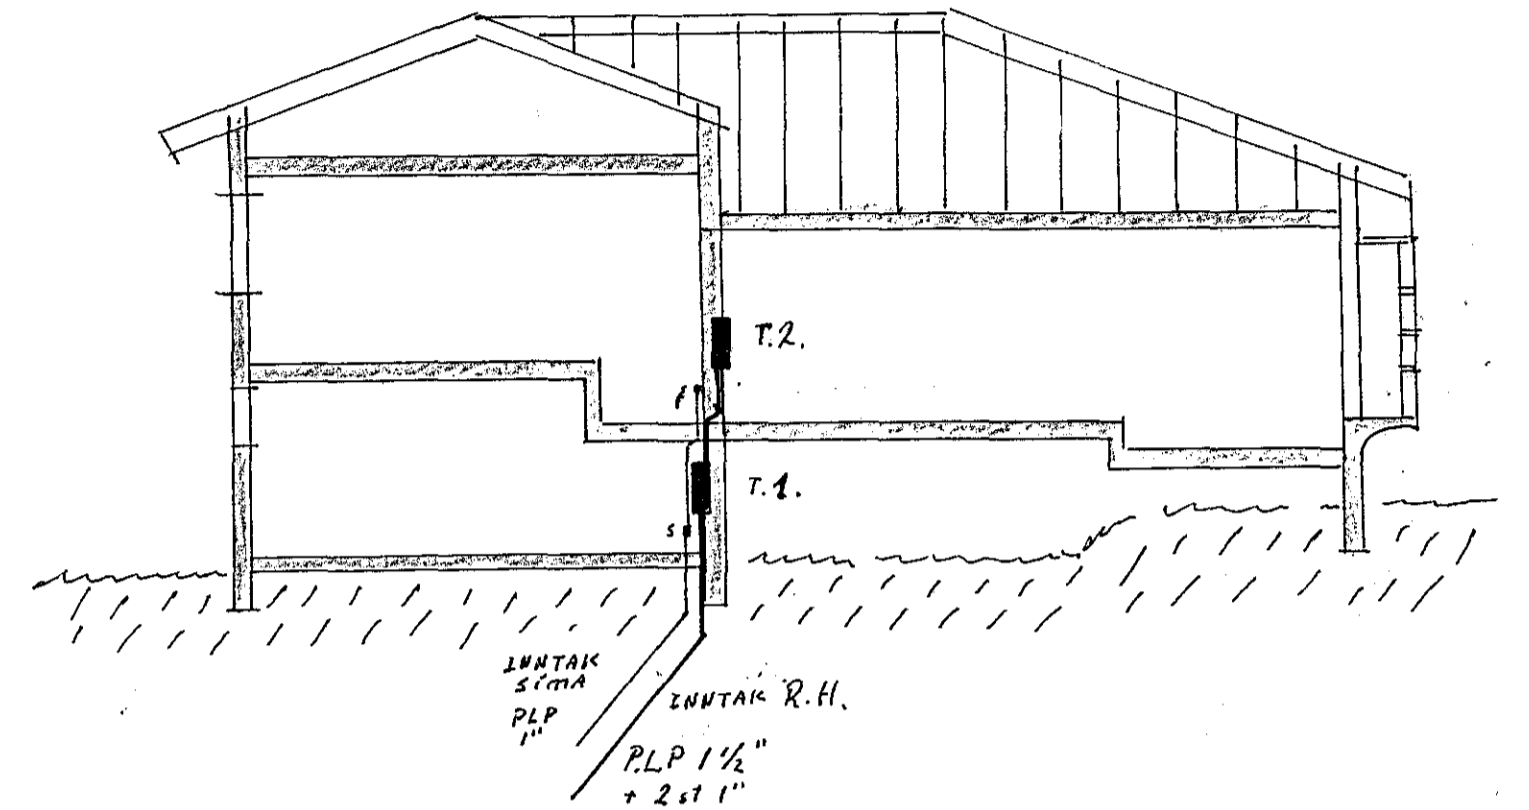

Fjöldi RÖRA upp úr T.2.

12 st. 16mm.
 4 st. 20mm.

Fjöldi RÖRA upp úr T.1.

1 st. 24mm.
 5 st. 16mm.

VIÐVANGUR 13. HAFNAFIRÐI

PAGS.
1/2 1987

TEIKN.
106.

ISLAB
3 of 3.

SÍMI
66831

Kristján Ó. Jónsson