
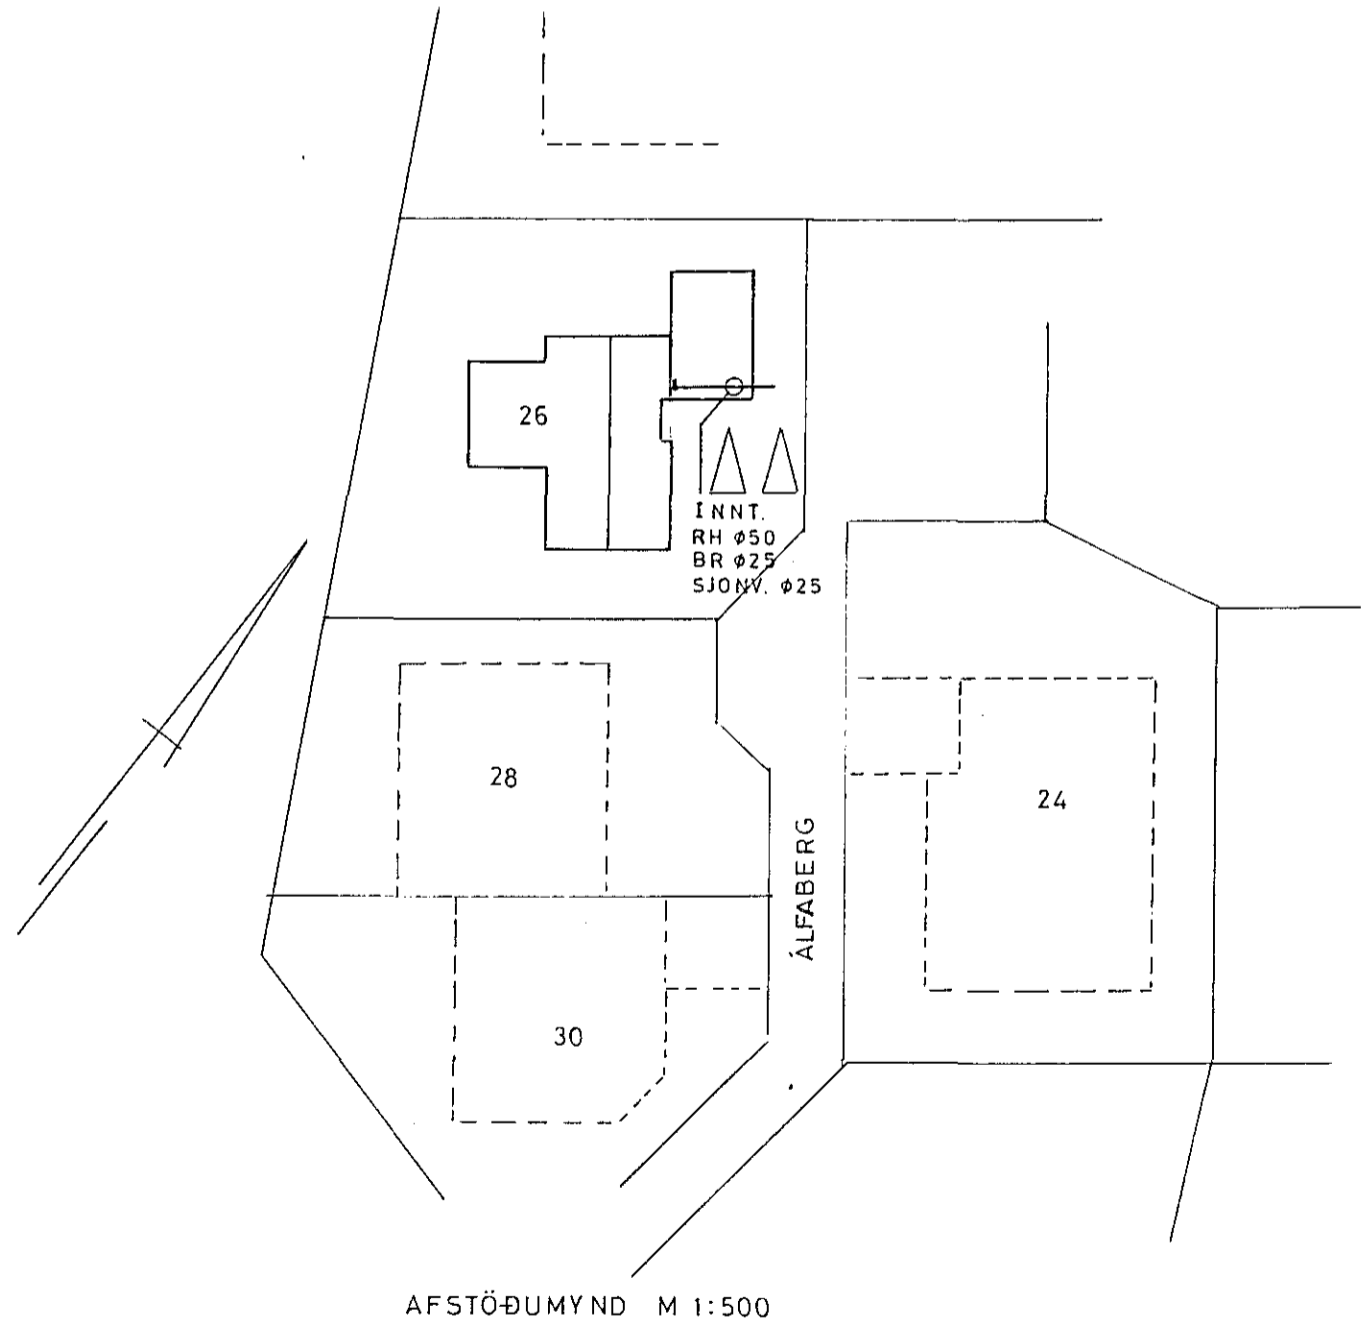


Húsvætt nr. 3045 Teikning nr. 2315  
 Samþykkt þ. 16.8. 1984  
 Í.H. RAFVEITU HAFNARFJARDAR  
 Alben L. Þursteinsson  
 Elfréttisráður rálagna

Inntök samþykkt 14.8. 1984  
 Í.H. RAFVEITU HAFNARFJARDAR  
 Alben Þursteinsson

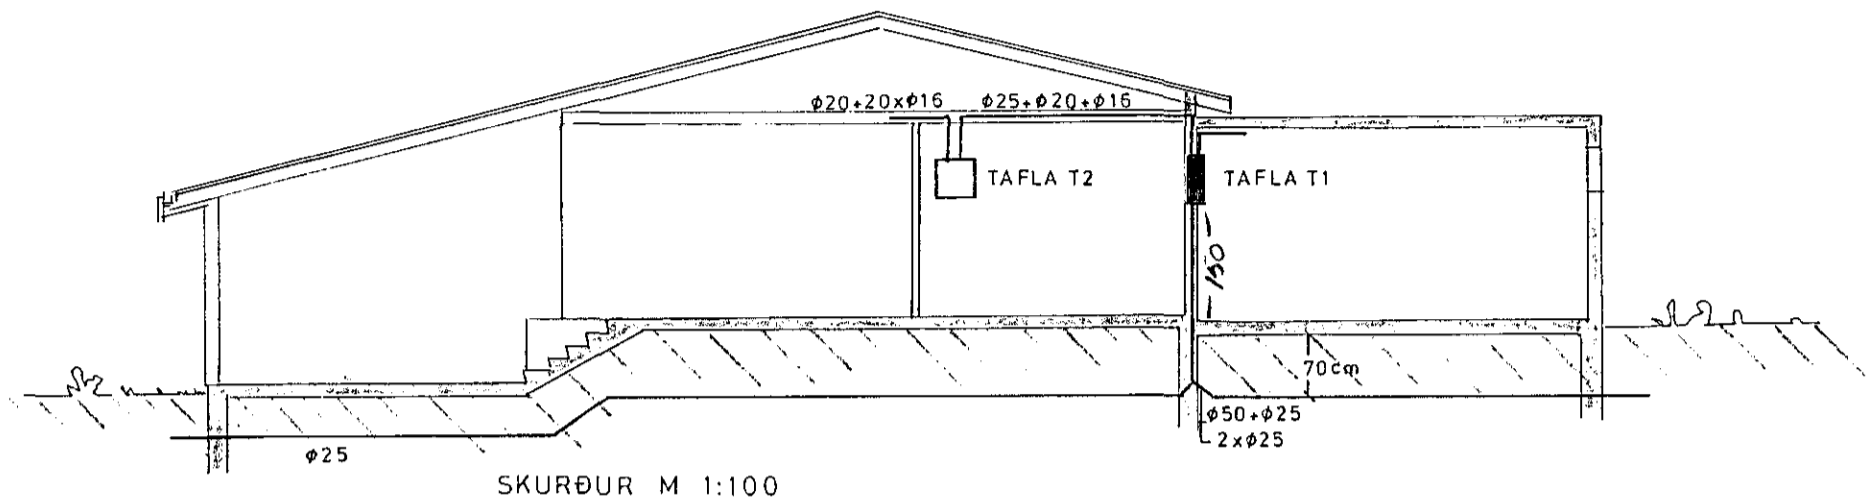

Almennar skýringar:

1. Pípur eru 16mm og vír 3x1,5mm<sup>2</sup>
2. Hæð rofa frá fullfrágengnu gólfi sé 100cm
3. Hæð tengla frá fullfrágengnu gólfi sé 15cm
4. Hæð tengla í geymslum, þvotta- og eldhúsi sé 100cm
5. Hæð tengla í bílgeymslu sé 100cm
6. Hæð síma- (P), sjónvarps- (L) og hátalaratengla (H) sé 15cm
7. Málstraumur rofa og tengla skal vera 10 amper

Fyrirnefnd atriði gilda nema annars sé getið

8. Greinar eru ekki sýndar í 311lum tilfellum að töflu en eru þá merktar viðkomandi töflu. Dæmi T1 GR10 er grein númer 10 í töflu merktri T1
9. Pípur sem leggja skal að inntakskassa síma eru merktar TKS
10. Pípur sem leggja skal að inntakskassa sjónvarps eru merktar TKL

2315 x

ÁLFABERG 26 HAFNARFIRÐI	
KVARDI	RAFMAGNSTEIKNING
HANNAD	TEIKNAD YFIRF
Dags. APRIL 1984	Nr 1958 Blad 1 af 4