

SKÝRINGAR

gefin hæðarmál skulu vera frá fullfrágengnu gólfi að miðri dös

hæð rofa sé 105 sm.

hæð tengla við rofa sé í sömu hæð og rofinn

hæð tengla í eldhúsi, þvottahúsi og geymslu sé 105 sm.

ádrir tenglar 20 sm. frá gólfi

tenglar í eldhúsi staðsetjast nánar samkvæmt innréttingateikningun

hæð veggljósa sé 160 sm.

Málstraumur rofa og tengla sé 10 amper

pípur séu 16 mm og vír 3 x 1,5 mm²

L er loftnet hæð tengla 20 sm. F er sími hæð tengla 20 sm.



NEMA ANNARS SIÐ GLTID Á UPPDR.

allar lagdir skulu vera samkv. reglum rafmagnseftirlits rík.

riota skal mál á teikningun af húsi þegar mált er fyrir veggjum

haft skal samráð varðandi heimtaug og jarðskaut við rafveitu áður en verkið er hafið

Innvið samþykkt 30.8. 1984
 í.h. RAFFEITU HAFNARFJARDAR
Alfendur Jónsson

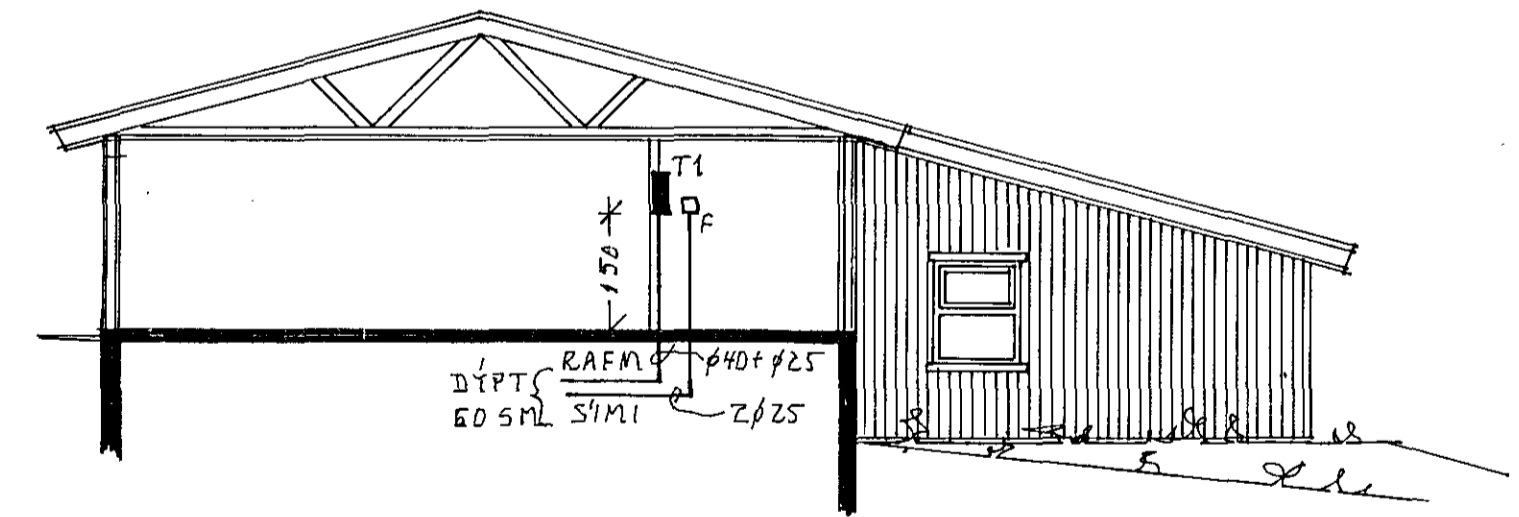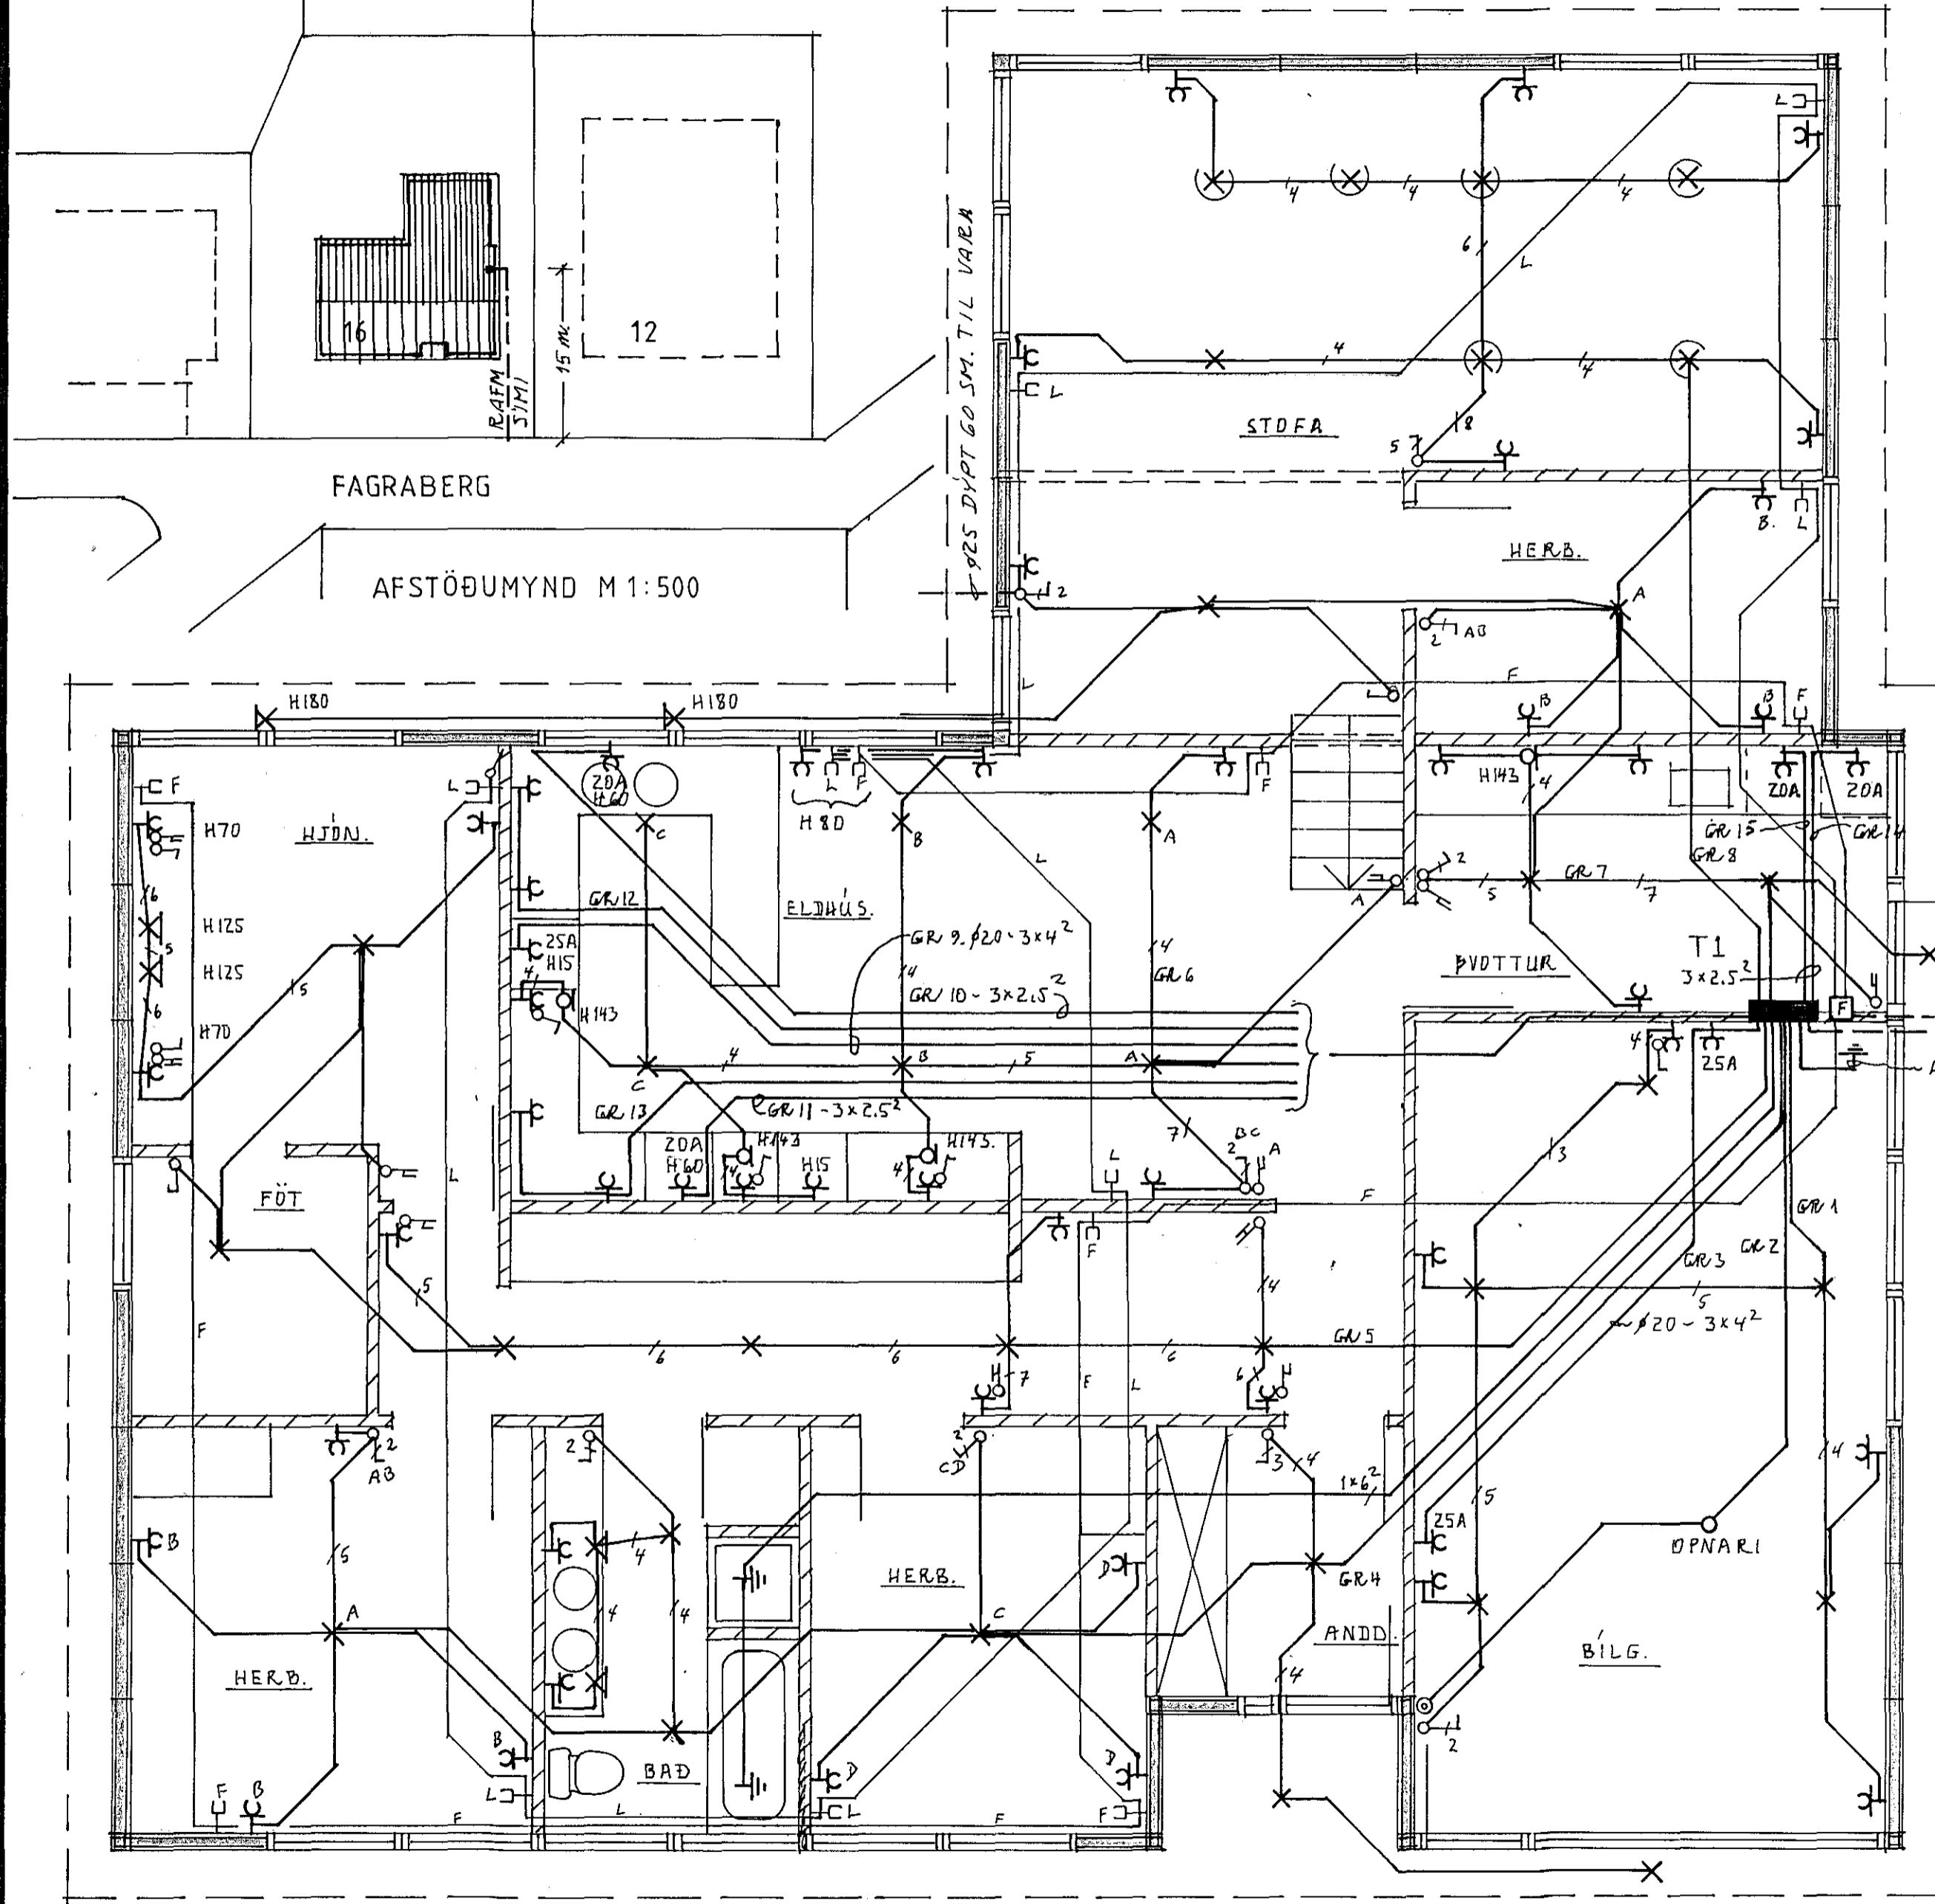

SNEIÐING M 1:100

2320x

LJÓSTÆKNI	FAGRABERG 16, HAFNARF.	VERK NR. 800
Teiknistofa Skúlagötu 63 Reykjavík, sími 14041 Magnús Sigurðsson teknifræðingur flfi	RAFLÖGN	LT 1171.
	GRUNNMYND M 1:50	BLAD 1 AF 2.
	AFSTÖÐUMYND M 1:500	24.08. 1984
	SNEIÐING M 1:100	<i>Mhig.</i>