
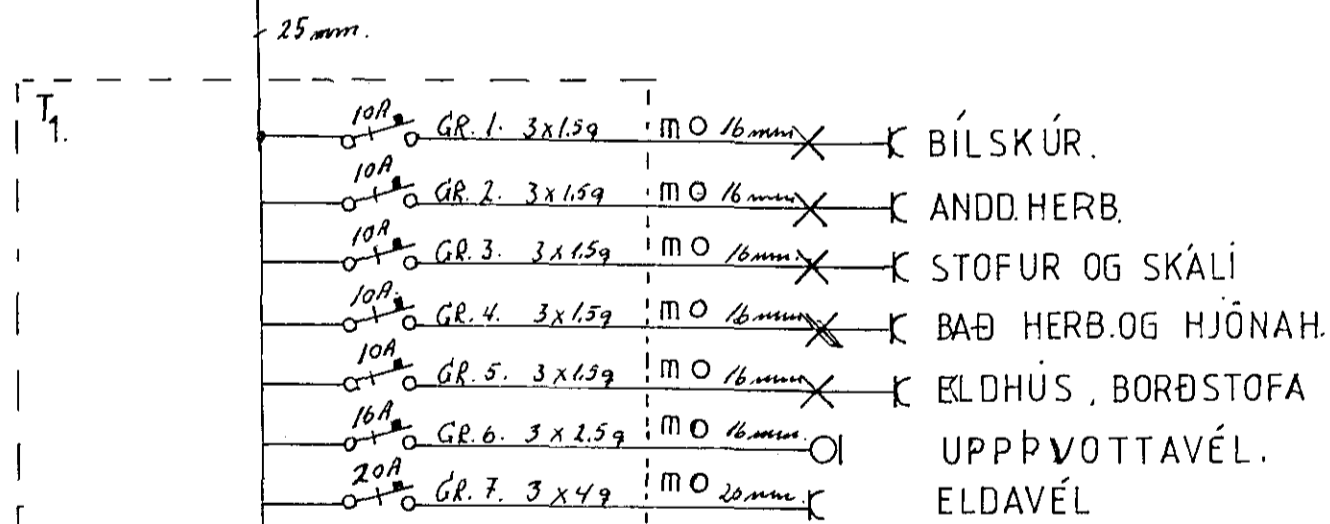
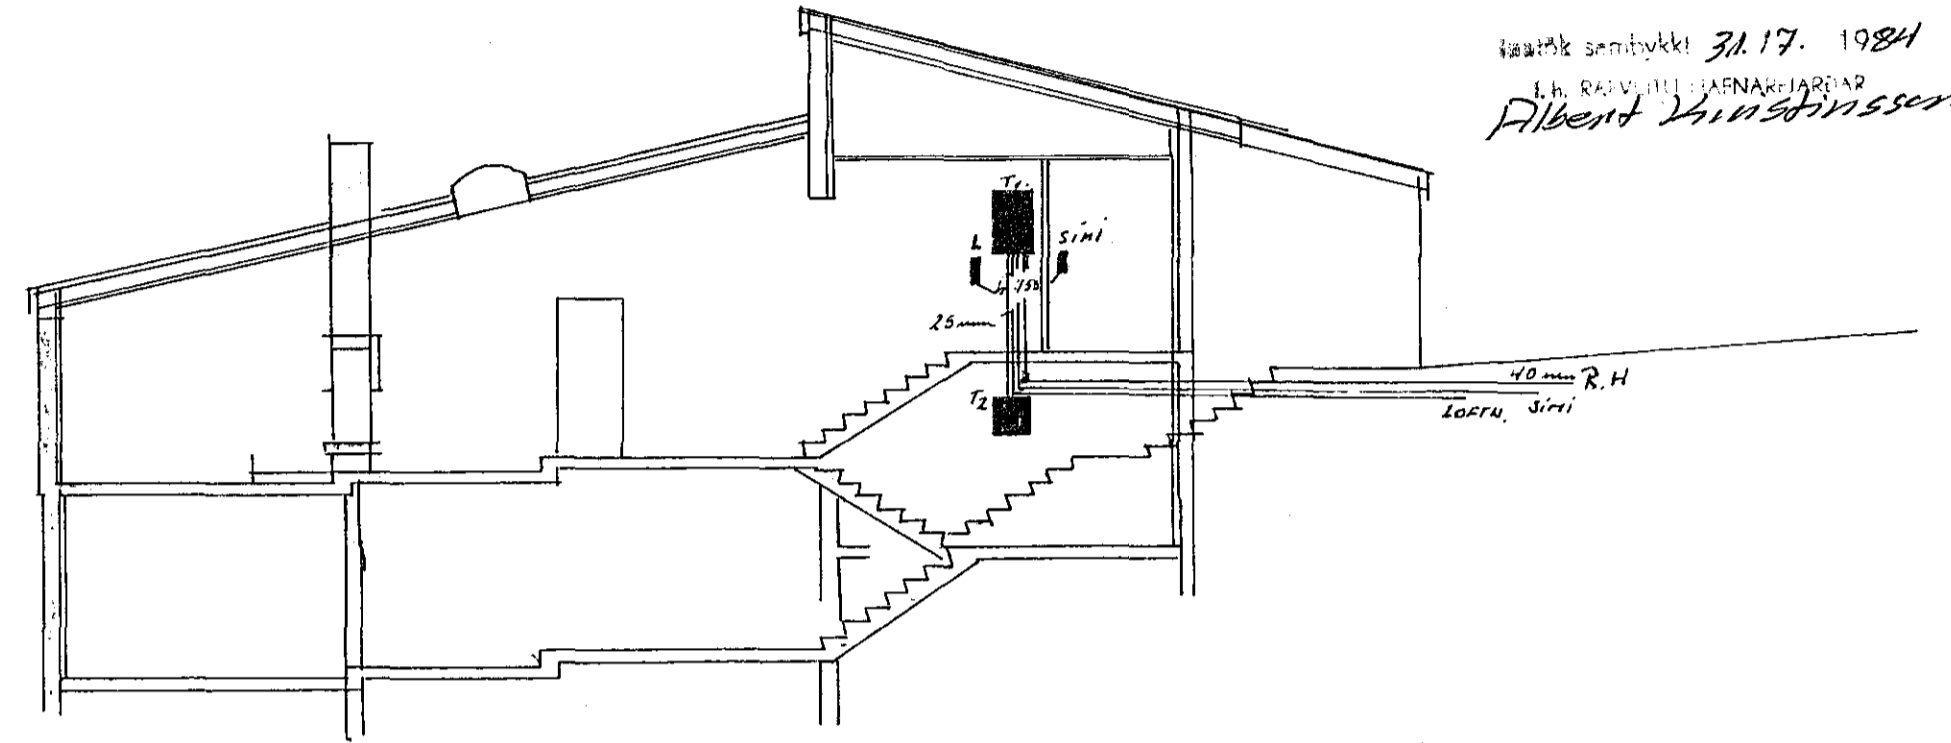




Húsvæita nr. 3040 Teikning nr. 2310
 Samþykkt þ. 31.7. 1984
 f.h. RAUFVEITU HAFNARFJÁRDAR
Albert Þinastinnsson
 Eltiltismaður rannagna

Skjal nr. samþykkt 31.17. 1984
 f.h. RAUFVEITU HAFNARFJÁRDAR
Albert Þinastinnsson

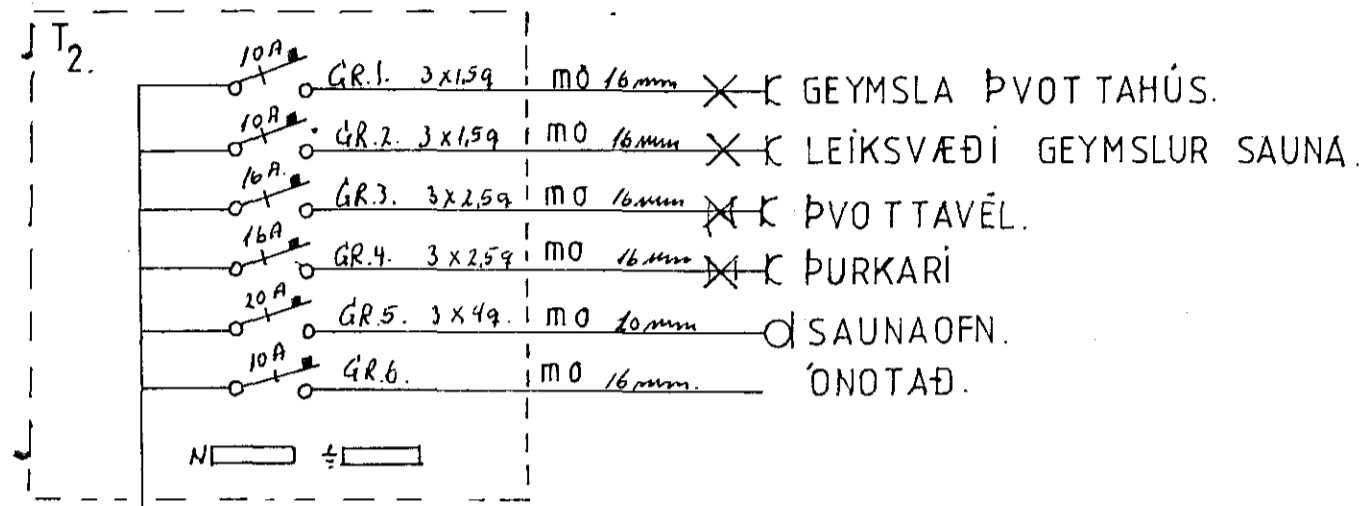

SKÝRÍNGAR:
 HÆÐ ROFA 110 cm.
 HÆÐ TENGLA 20 cm.
 PÍPUR SÉU 16 mm.
 MÁLSTRÁUMUR ROFA OG
 TENGLA SÉ 10A.

NEMA ANNARS SÉ GETIÐ.

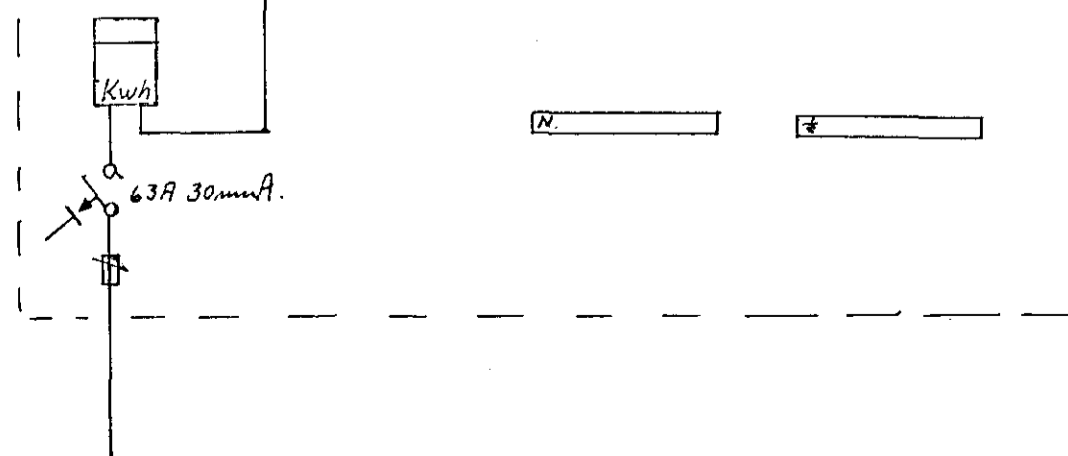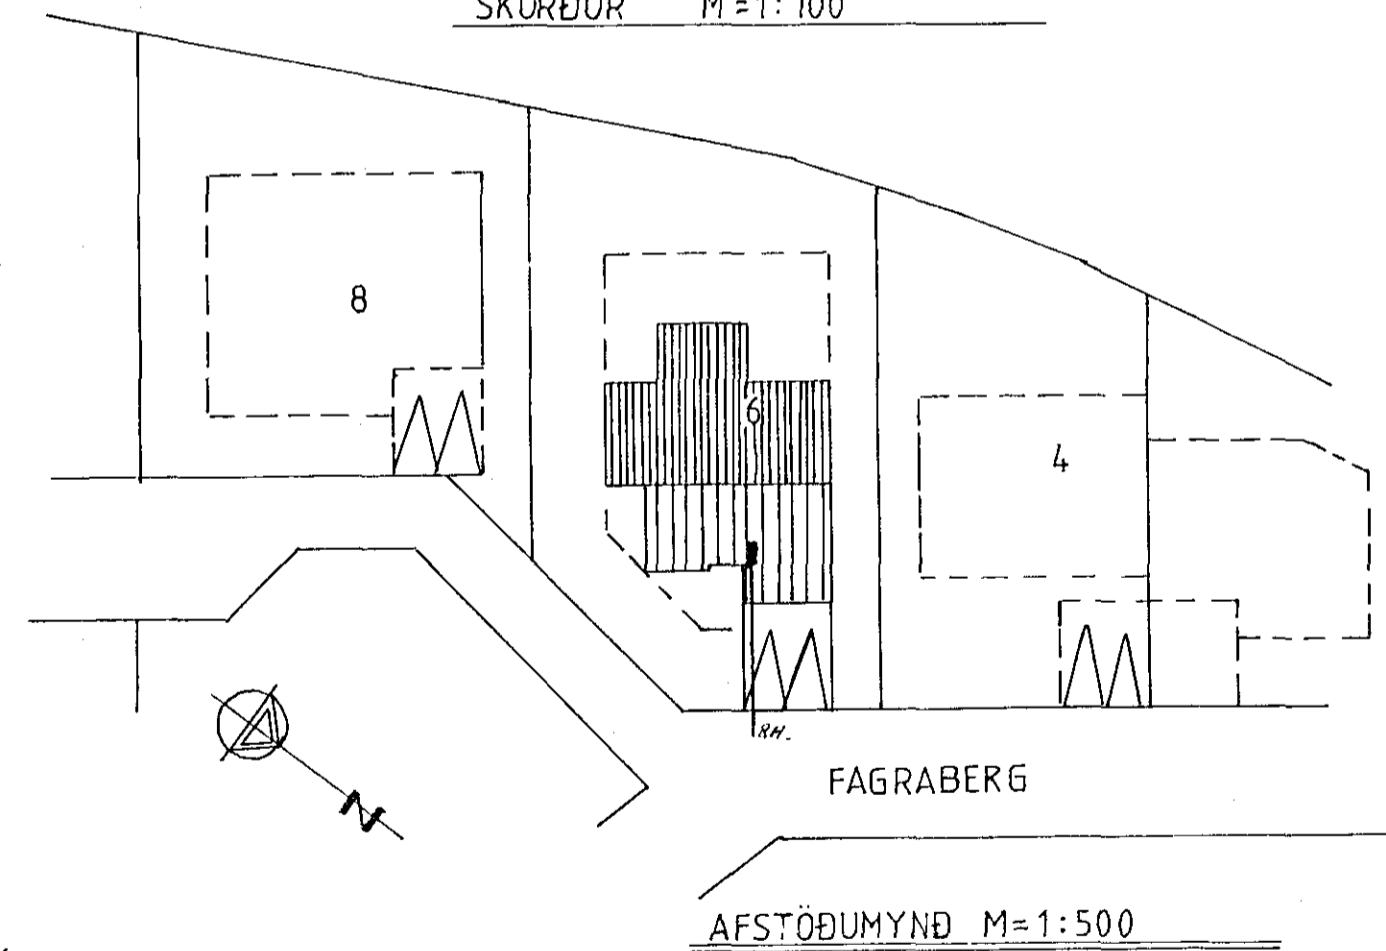

2310 *

RAFLAUSN REYKJAVÍKURVEG 80. HAFNARF. S-53263.	
FAGRABERG NR. 6. HAFNARFIRÐI.	
GRUNNMYND RAFLAGNA.	TEIKN. <i>ASS.</i>
AFSTÖÐUMYND OG EÍNLÍNUMYND	DAGS. 20.04.84.
	BREYTT
	MÁL 1:50. 100. 500.
	BLAÐ 11