



ELDAVÆL
 UPPVOTTAVÆL
 OFN
 ELDH., BORDST.
 SVEFNH., BAO, HERB.
 GANGUR, HERB.
 STOFA

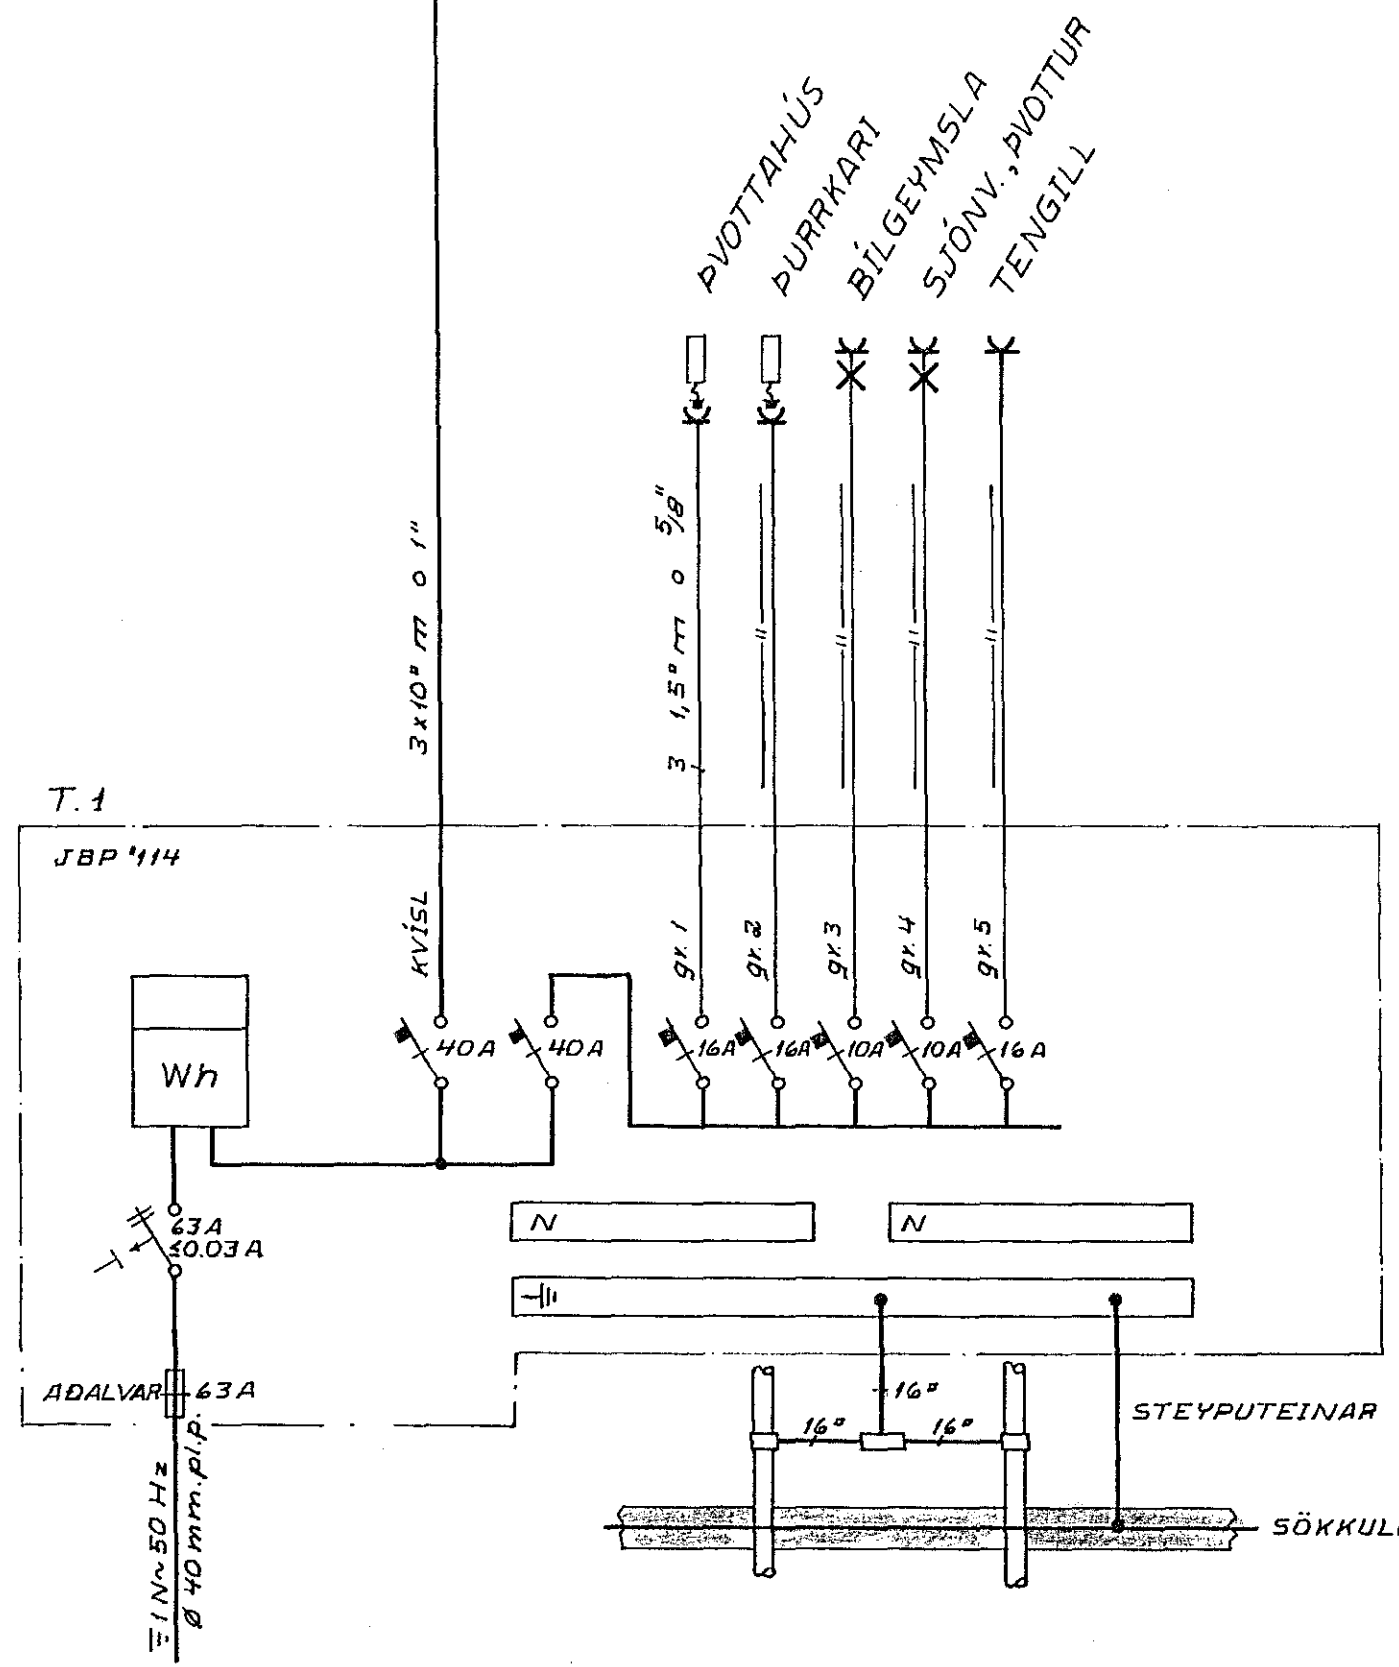


ÞVOTTAHÚS
 ÞURRKARI
 BÍLGEYMSLA
 SJÓNÝ., ÞVOTTUR
 TENGILL

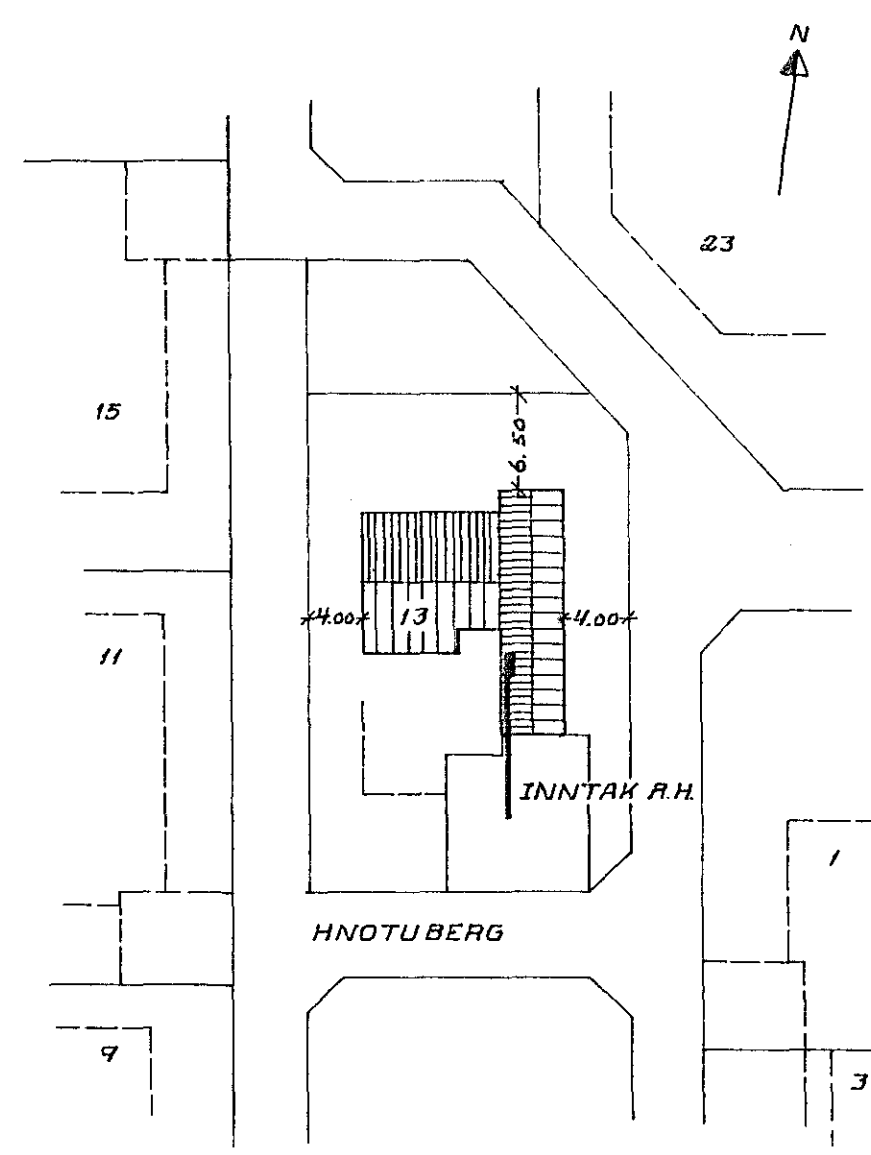

AFSTÖÐUMYND M. 1:500

Húsvéita nr. 3077 Teikning nr. 2337
 Samþykkt þ. 20-11 1984
 f.h. RAFVEITU HAFNARFJARDAR
Þús Ólafsson
 Eftirlitsmaður rafslagna

Inntök samþykkt 19.11. 1984
 f.h. RAFVEITU HAFNARFJARDAR
Alvent Þursteinsson

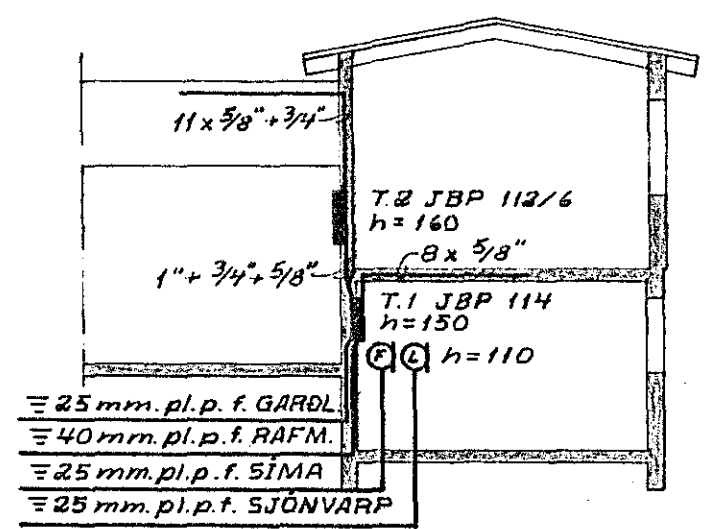

SNID A-A Í INNTAK M. 1:100

LAGNIR ERU HULDAR 5/8" PÍPUR
 OG TAUGAR 3 x 1.5" NYM.
 HÆÐ ROFA SÉ 105 sm.
 HÆÐ TENGLA SÉ 20 sm.
 MÁLSTRAUMUR ROFA SÉ 10A.
 OG TENGLA 16A.
 F = BÆJARSÍMI, L = LOFTNET,
 D.S. = DVARSÍMI

2337x

		HNOTUBERG 13	
		HAFNARFIRÐI	
BR.	DAGS.	BREYTING	
AFSTÖÐUMYND, EINLÍNUMYNDIR,, SNID A-A OG SKYRINGAR		HANNAÐ T.S.	KVARÐI 1:100, 1:500
		TEIKNAD G.Æ.	DAGS. Sept. 1984
YFIRFARJAFD		NR.	BL. 1 AF. 3