
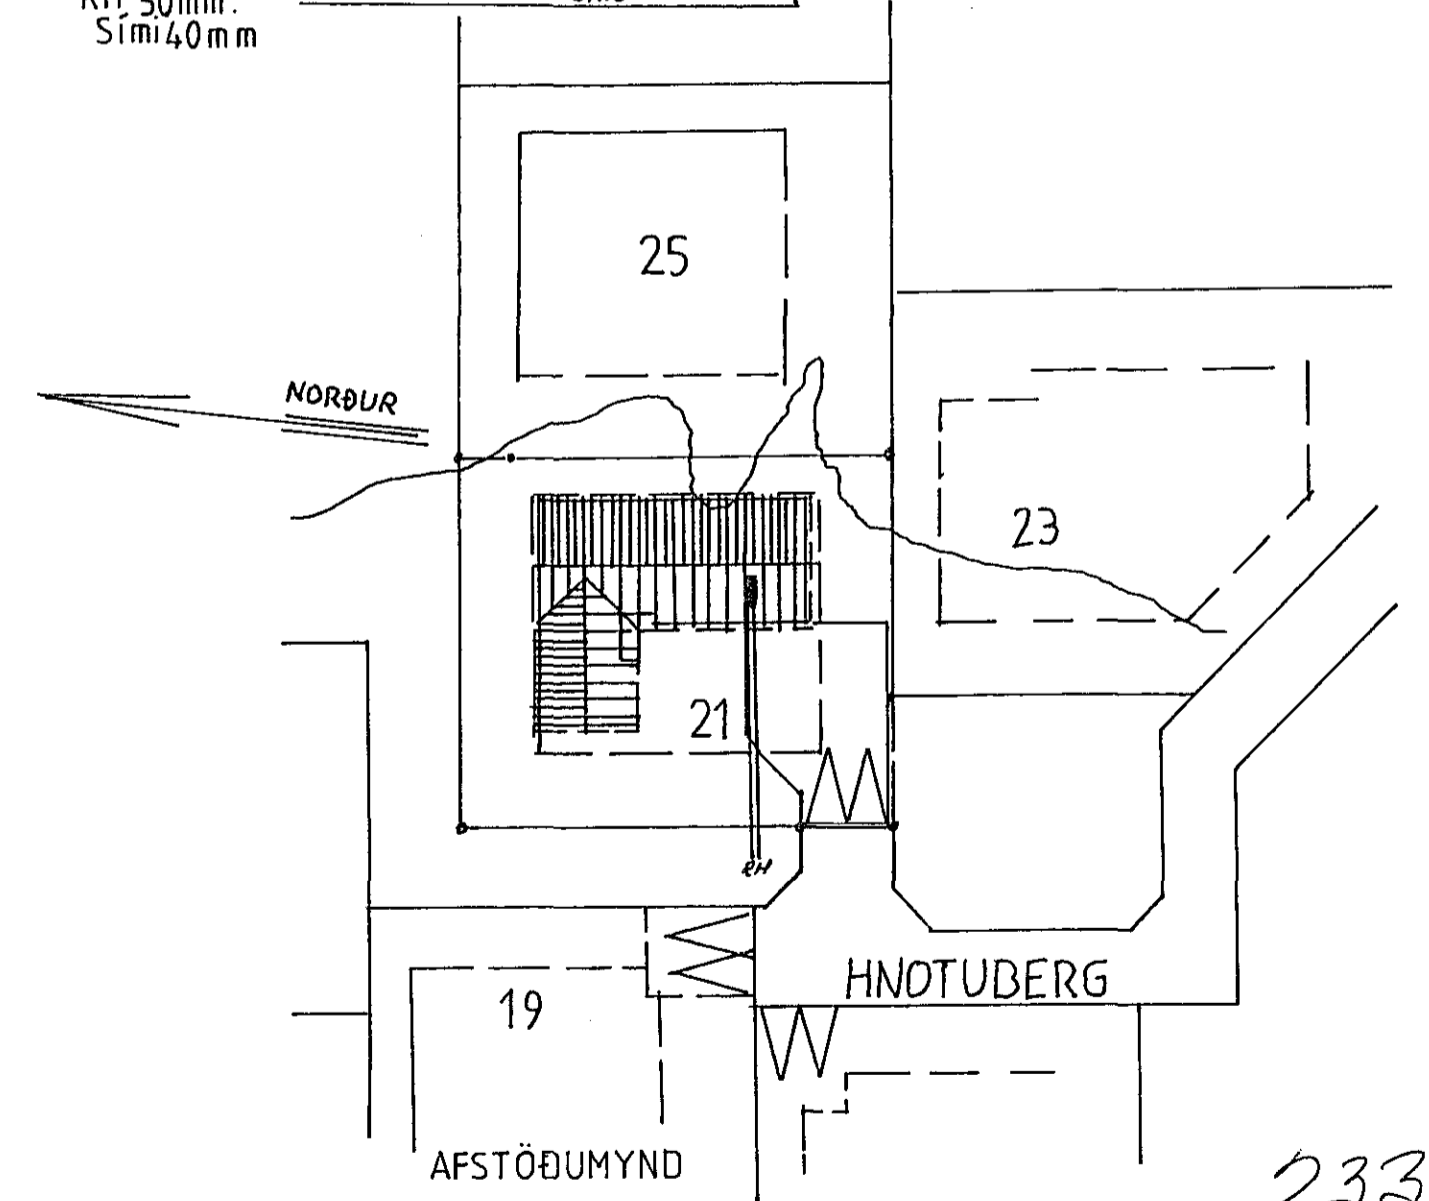
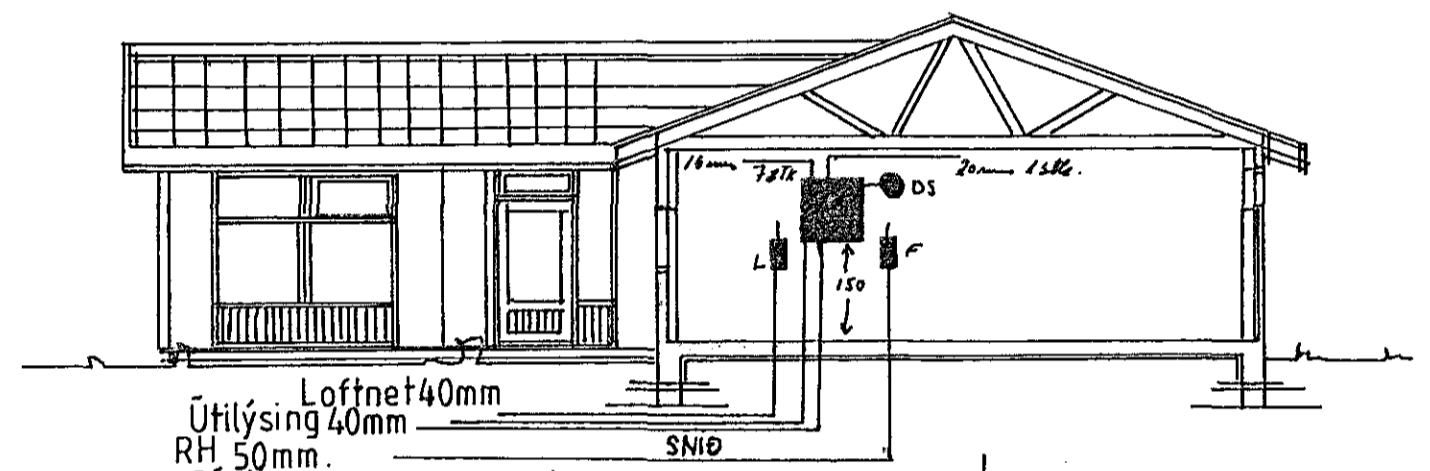
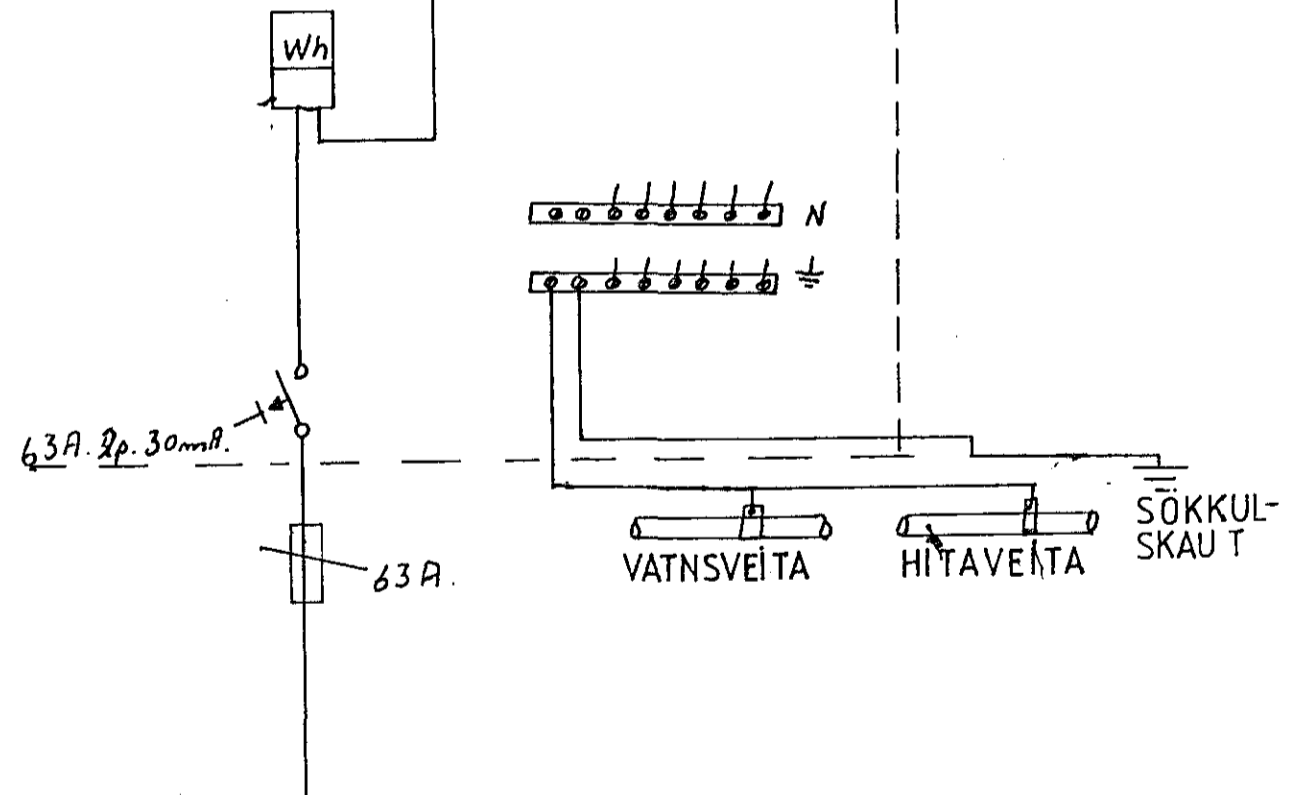


Húsnúmer 3030 Teikning nr. 2339
 Samþykkt þ. 23-11 1984
 f.h. RAÐVEITU HAFNARFIÐDAR
 Jóns Guðlaugsson
 Eftirlitsmaður raflegna

Íbúðir samþykkt 23.11. 1984
 f.h. RAÐVEITU HAFNARFIÐDAR
 Filbert Kristjánsson

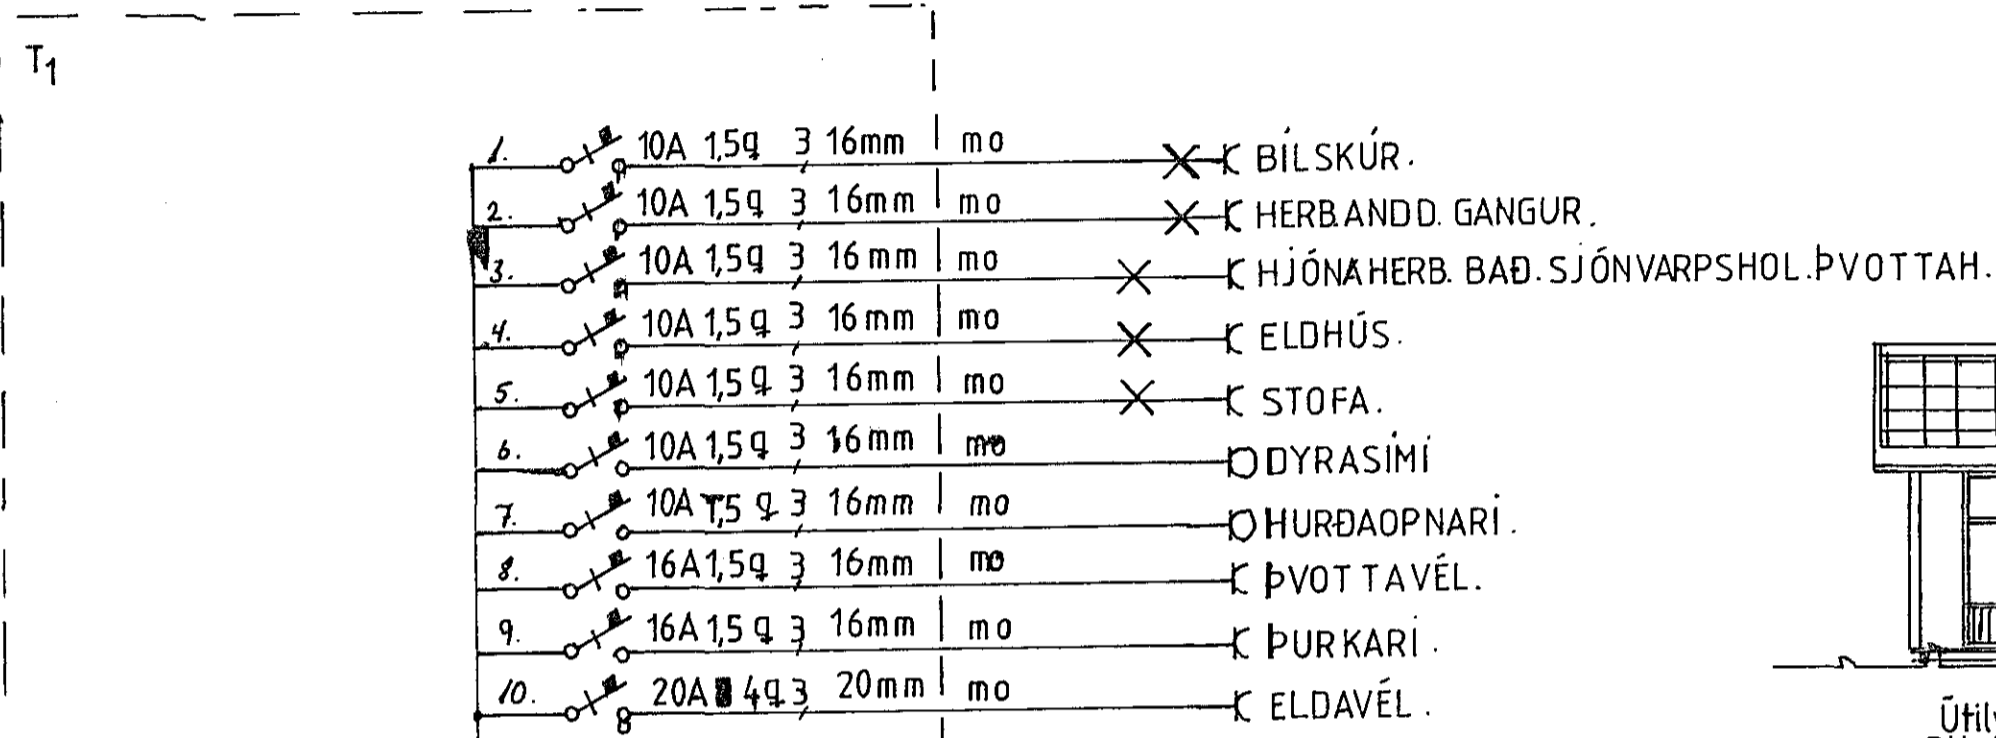

2339, x

	RAFLAUSN REYKJAVÍKURVEG 80. HF. 53263.	TEIKN. ÁSS.
	HNOTUBERG 21	DAGS. 19.11.84.
	HAFNARFIÐI	BREYTT.
MÆLI KV. 1:500 1:100	RAFLÖGNOG AFSTÖÐUMYND. SNEIÐ.	TEIKN. NR. 1. AF 2.