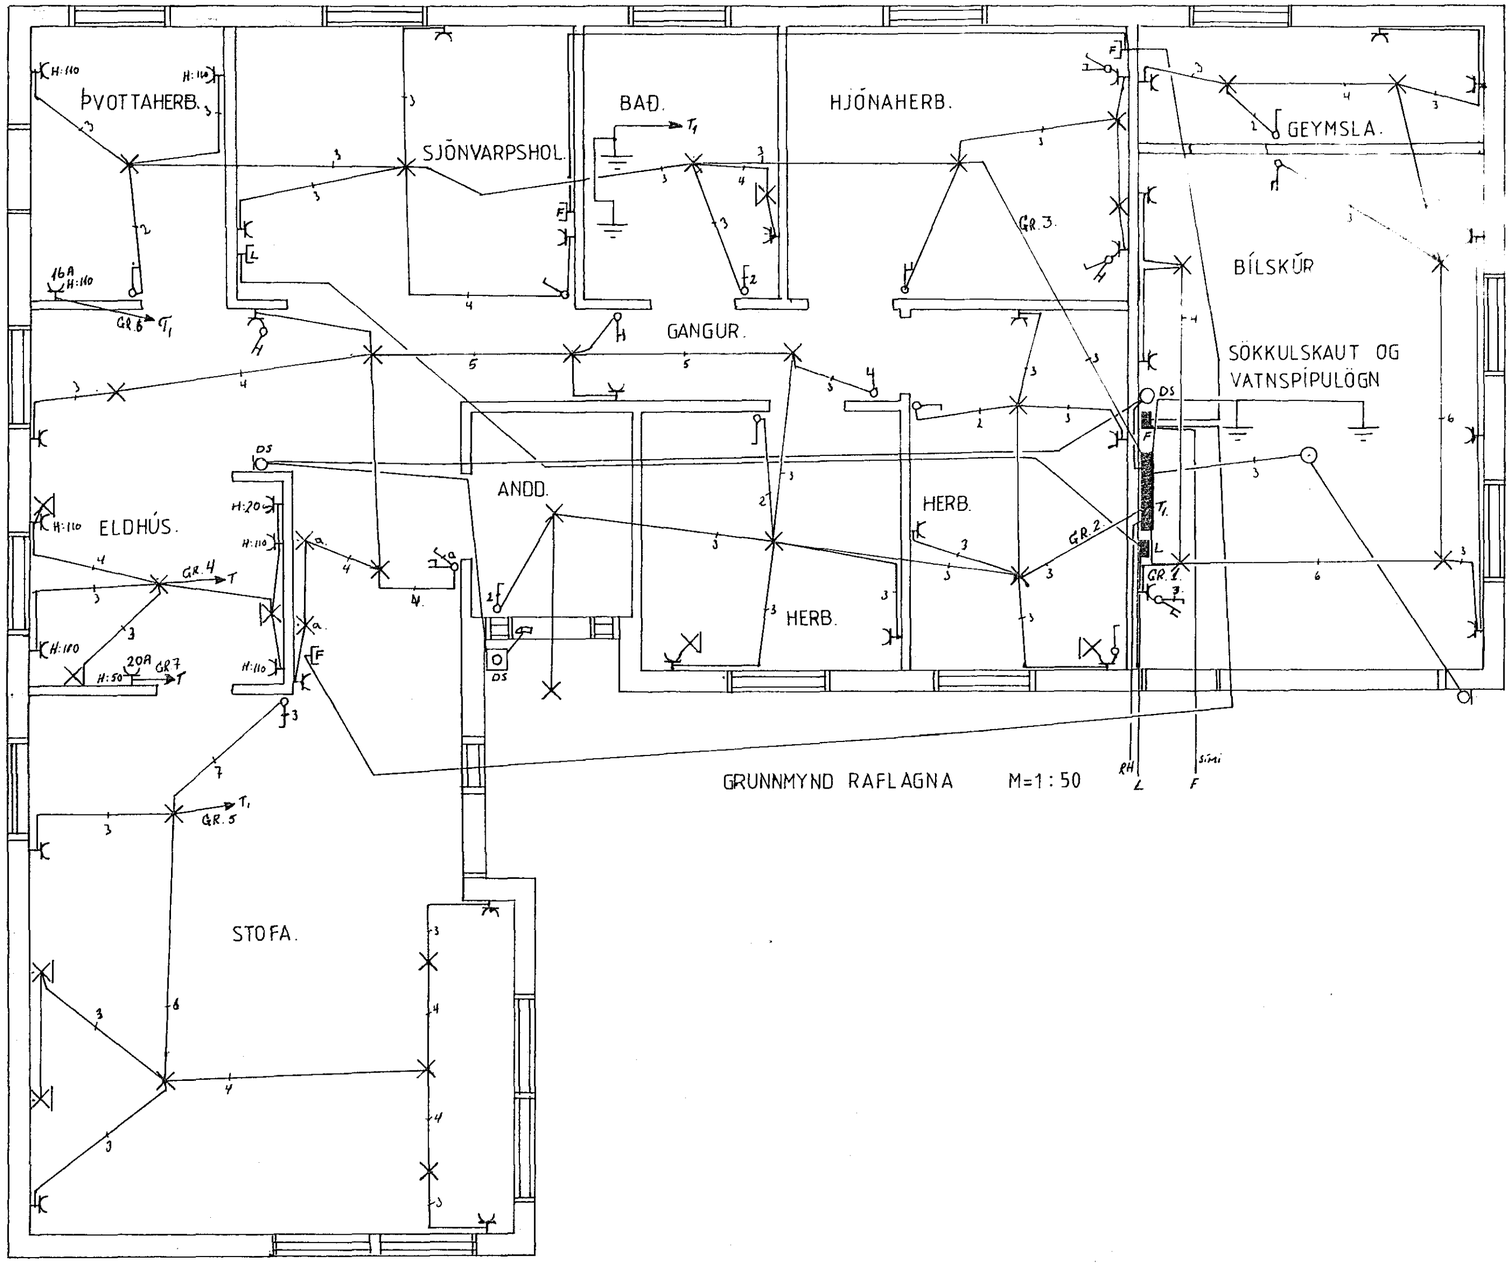

GRUNNMYND RAFLAGNA M=1:50

SKÝRINGAR.

HÆÐ ROFA SÉ 110 cm. FRÁ FULLFRÁGEGNU GÓLFI
HÆÐ TENGLA SÉ 20 cm. ——— " ———
PÍPUR SÉU 16 mm OG VÍR 1,5q
MÁLSTRAUMUR ROFA OG TENGLA SKAL VERA 10A.

} NEMA ANNARS SÉ GETÍÐ

	RAFLAUSN REYKJAVÍKURVEG 80. HF. 53263	TEIKN. ØJ.Sv.
		DAGS. 19.11.84.
	HNOTUBERG 21 HAFNARFIRÐI	BREYT.
MÆLIKV. 1:50	RAFLÖGN GRUNNMYND.	TEIKN. NR 2 AF 2