


2. HÆÐ

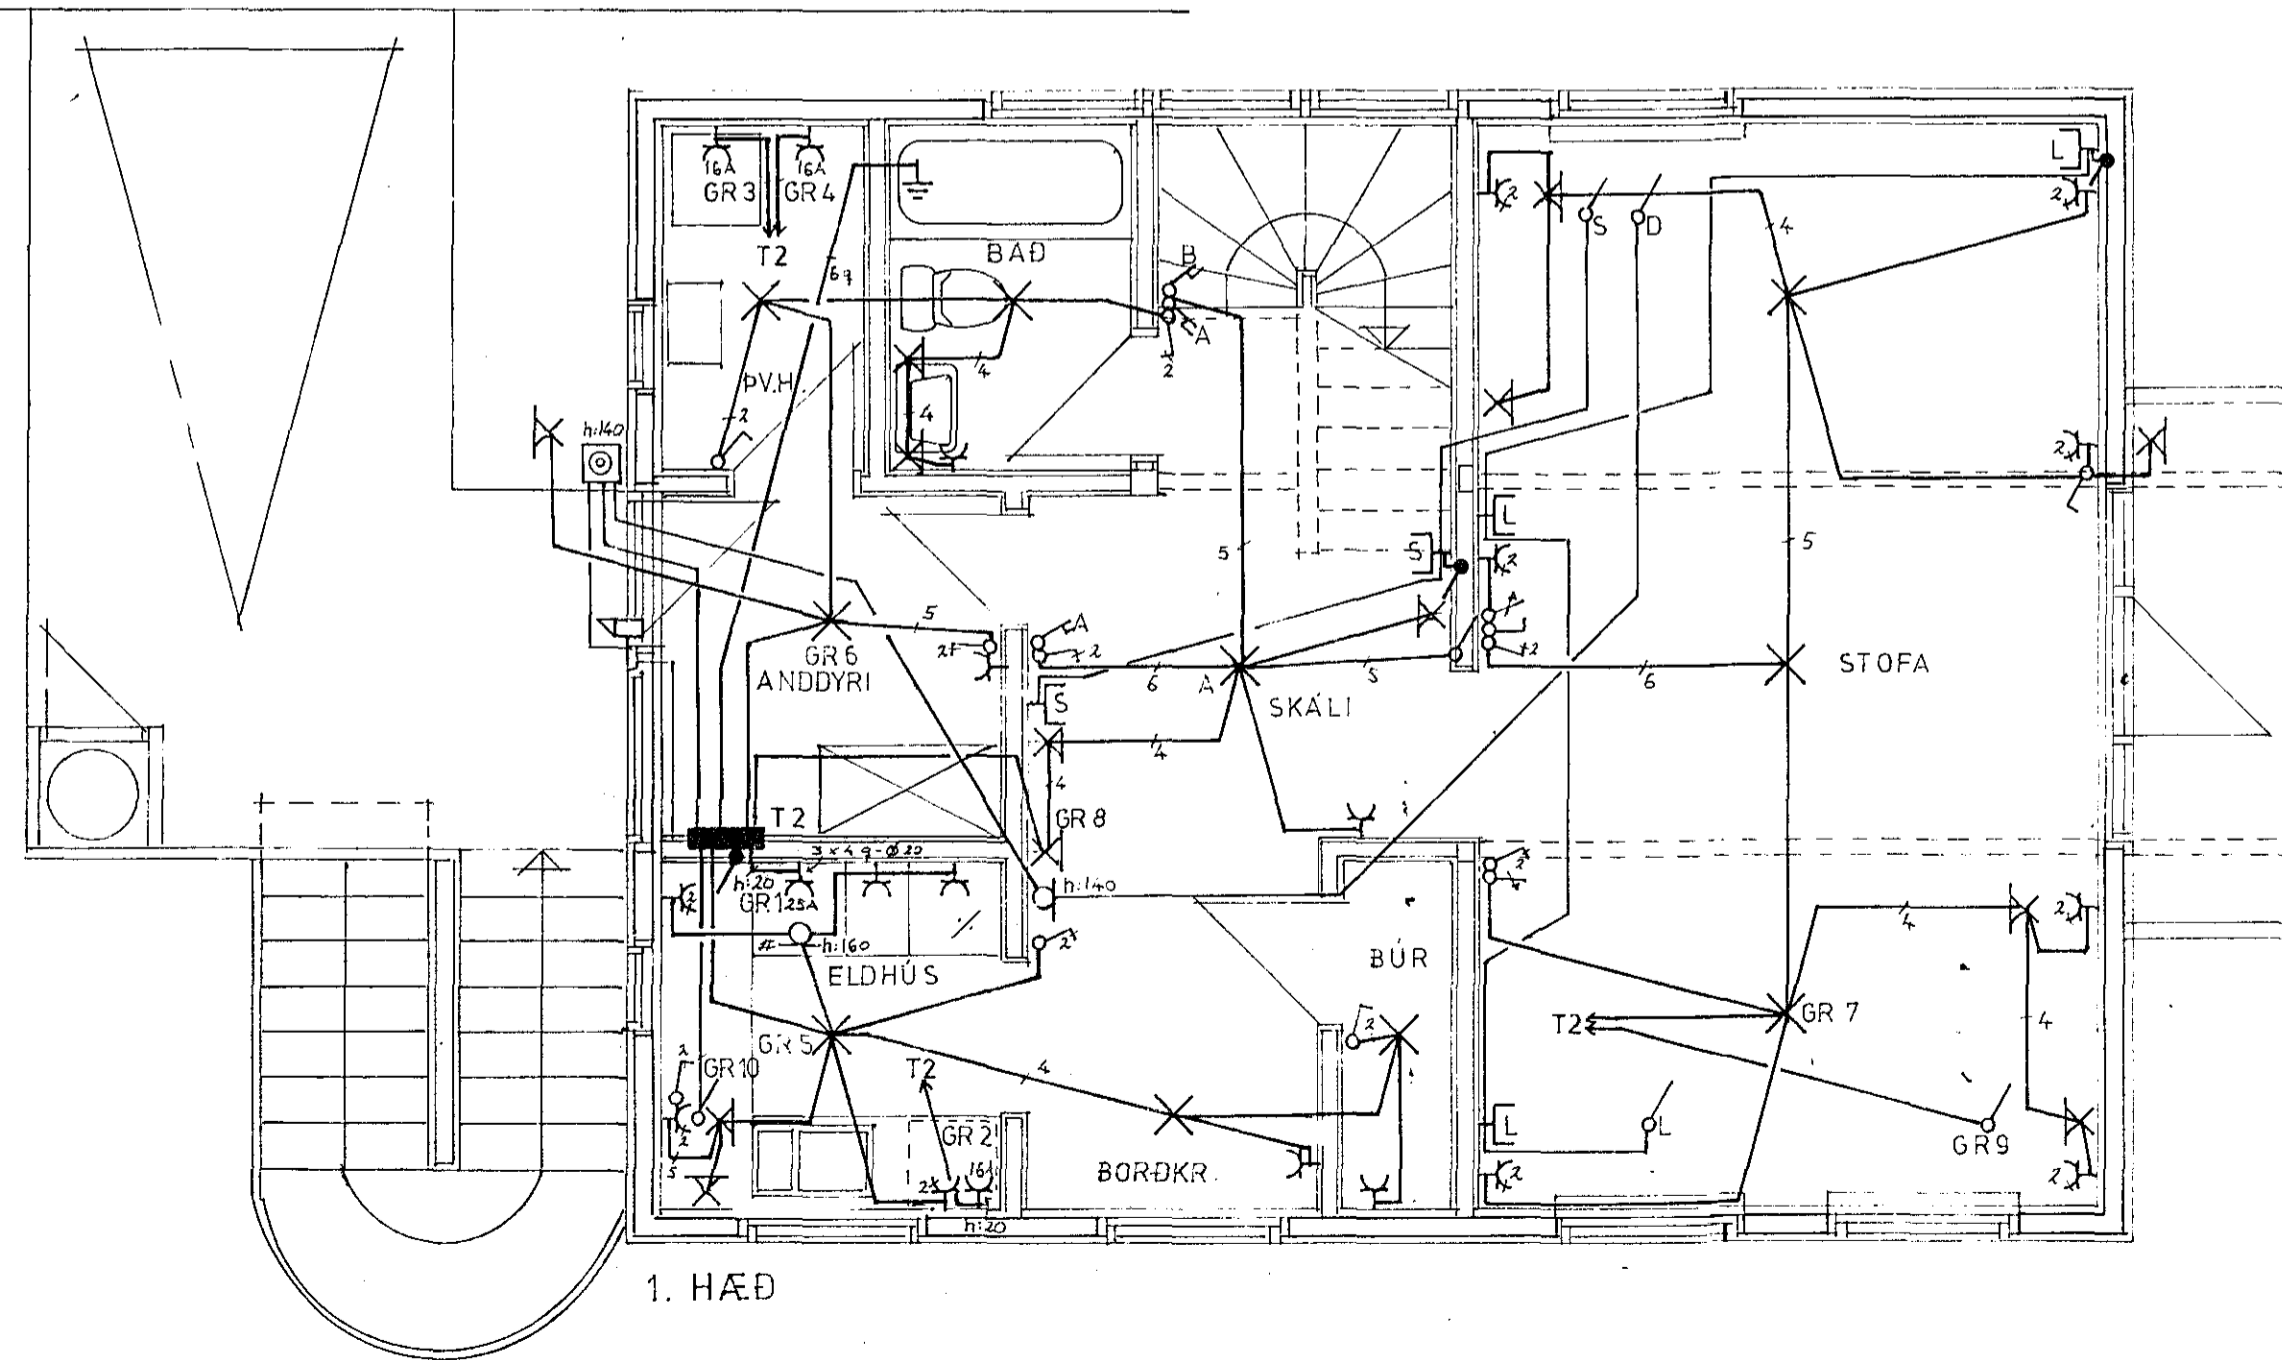

1. HÆÐ

Húsvætt nr. 563 Teikning nr. 2336  
 Samþykkt þ. 8-11 1984  
 Í.h. RAFVEITU HAFNARFIARÐAR  
*Jens Durlsson*  
 Eltriltsmaður rálagna

Antök samþykkt 8.11. 1984

Í.h. RAFVEITU HAFNARFIARÐAR  
*Pállent Þursteinsson*

S K Ý R I N G A R .

LAGNIR SÉU 16mm PLASTPÍPULAGNIR  
 ÍDREGNAR 3 x 1,5mm<sup>2</sup> TAUGUM.

HÆDARMÁL ERU 1 cm FRÁ FULLFRÁ-  
 GENGNU GÓLFI AÐ MIDRI DÓS.

HÆD ROFA 110 cm.

HÆD TENGLA 20 cm.

HÆD VEGGLJÓSA 165 cm.

HÆD TENGLA Í ELDHÚSI, ÞVOTTAHÚSI  
 OG GEYMSLU 110 cm.

HÆD LJÓSA UNDIR ELDHÚSSKÁPUM  
 143 cm.

NEMA ANNARS SÉ GETID.

S= SÍMI, HÆD TENGLA 20 cm.

L= LOFTNET, HÆD TENGLA 20 cm.

MÁLSTRAUMUR RAFBÚNADAR SÉ Í  
 SAMREMI VÍÐ STERÐ YFIRÁLAGSVARNAR.

LAGNIR SÉU SAMKVÆMT REGLUM  
 RAFMAGNSEFTIRLITS RÍKISINS.

**HÜSNÆDISSTOFNUN**  
**RÍKISINS** LAUGAVEGI 77, REYKJAVÍK  
 SÍMI 28500

VERK NR. B.17.11.

TEIKN. NR. 4.101  
 1 AF 3

HVERFISGATA 28 HAFNARFIRÐI  
 RAFLAGNIR  
 GRUNNMYNDIR HÆÐA

2336

HANNAÐ	G. B.	STAÐFERT	2 pr. 34
REIKNAD		YFIRFARIÐ	
TEIKNAD	G. B.		
KVARDI	1 50		

*Cecil Þorsteinsson*  
*Einar Gunnarsson*