


innök samþykkt 26.19. 1984
 L. RAFVEITU HAFNARFIARDAR
 Pibent Jónastinnsson
 AFSTÖÐUMYND M. 1:500

Húsvæita nr. 3055 Teikning nr. 2325
 Samþykkt þ. 27.9. 1984
 i.h. RAFVEITU HAFNARFIARDAR
 Jóns Guðrúnsson
 Elfrílismáður rafagna

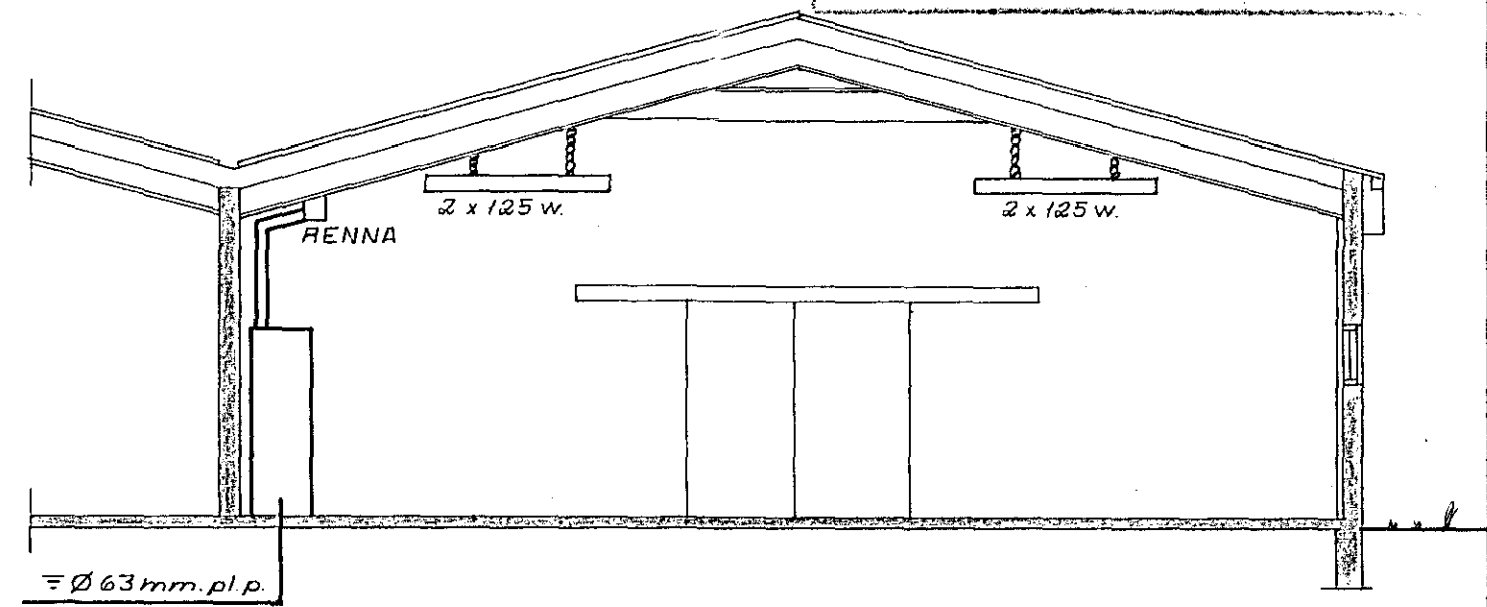

SNID A-A M. 1:100

SKÝRINGAR
 LAGNIR ERU UTANÁLIGGJANDI
 PLASTSTRENGIR 3x1,5°NYM
 HÆÐ ROFA OG TENGLA SÉ 110 sm.
 MÁLSTRAUMUR ROFA SÉ 10A
 OG TENGLA 16A.

NEMA ANNARS
 SÉ GETID

2325

		KAPLAHRAUN 13 HAFNARFIRÐI	
BR.	DAGS.	BREYTING	
EINLÍNUMYNDIR, SNID A-A, SKÝRINGAR, AFSTÖÐUMYND		HANNAÐ T. S.	KVARÐI 1:100, 1:500
		TEIKNAD G. Æ.	DACS. Sep. 1984
		YFIRFARIÐ	NR.
			BL. 1 AF. 3