

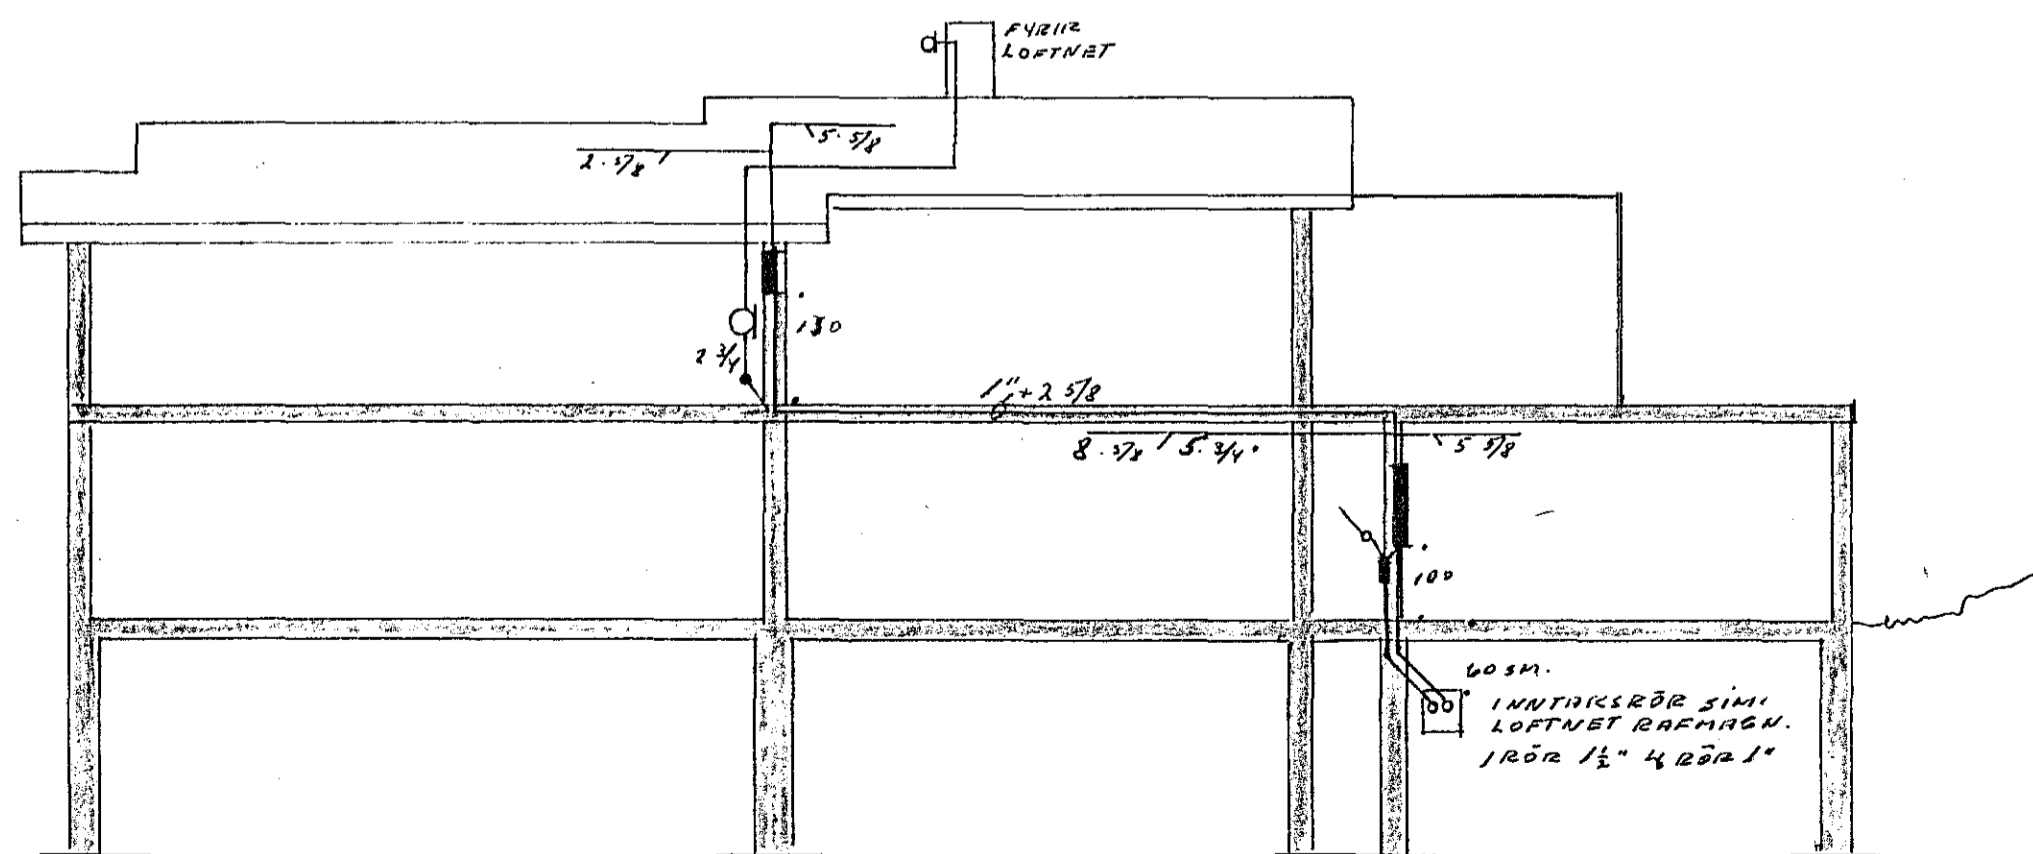


**SKÝRINGAR:**

ALLAR LAGNIR ERU TÁKNRÆNAR OG SÝNA  
 Í ADALATRÍÐUM HVERS ÓSKAD ER  
 VERKIÐ SKAL UNNID AF FAGMÖNNUM.  
 LAGNIR SKULU VERA HULDAR PÍPULAGNIR  
 16 mm VÍÐAR EDA VÍÐARI.  
 TAUGAR AÐ MINNSTA KOSTI 3 x 1,5 mm  
 HÆÐ TENGLA Í ELDHÚSI, ÞVOTTAHÚSI,  
 BILGEYMSLU OG GEYMSLU 110 sm.  
 HÆÐ ANNARA TENGLA 20 sm.  
 HÆÐ ROFA 110 sm.  
 HÆÐ VEGGLJÓSA 170 sm.

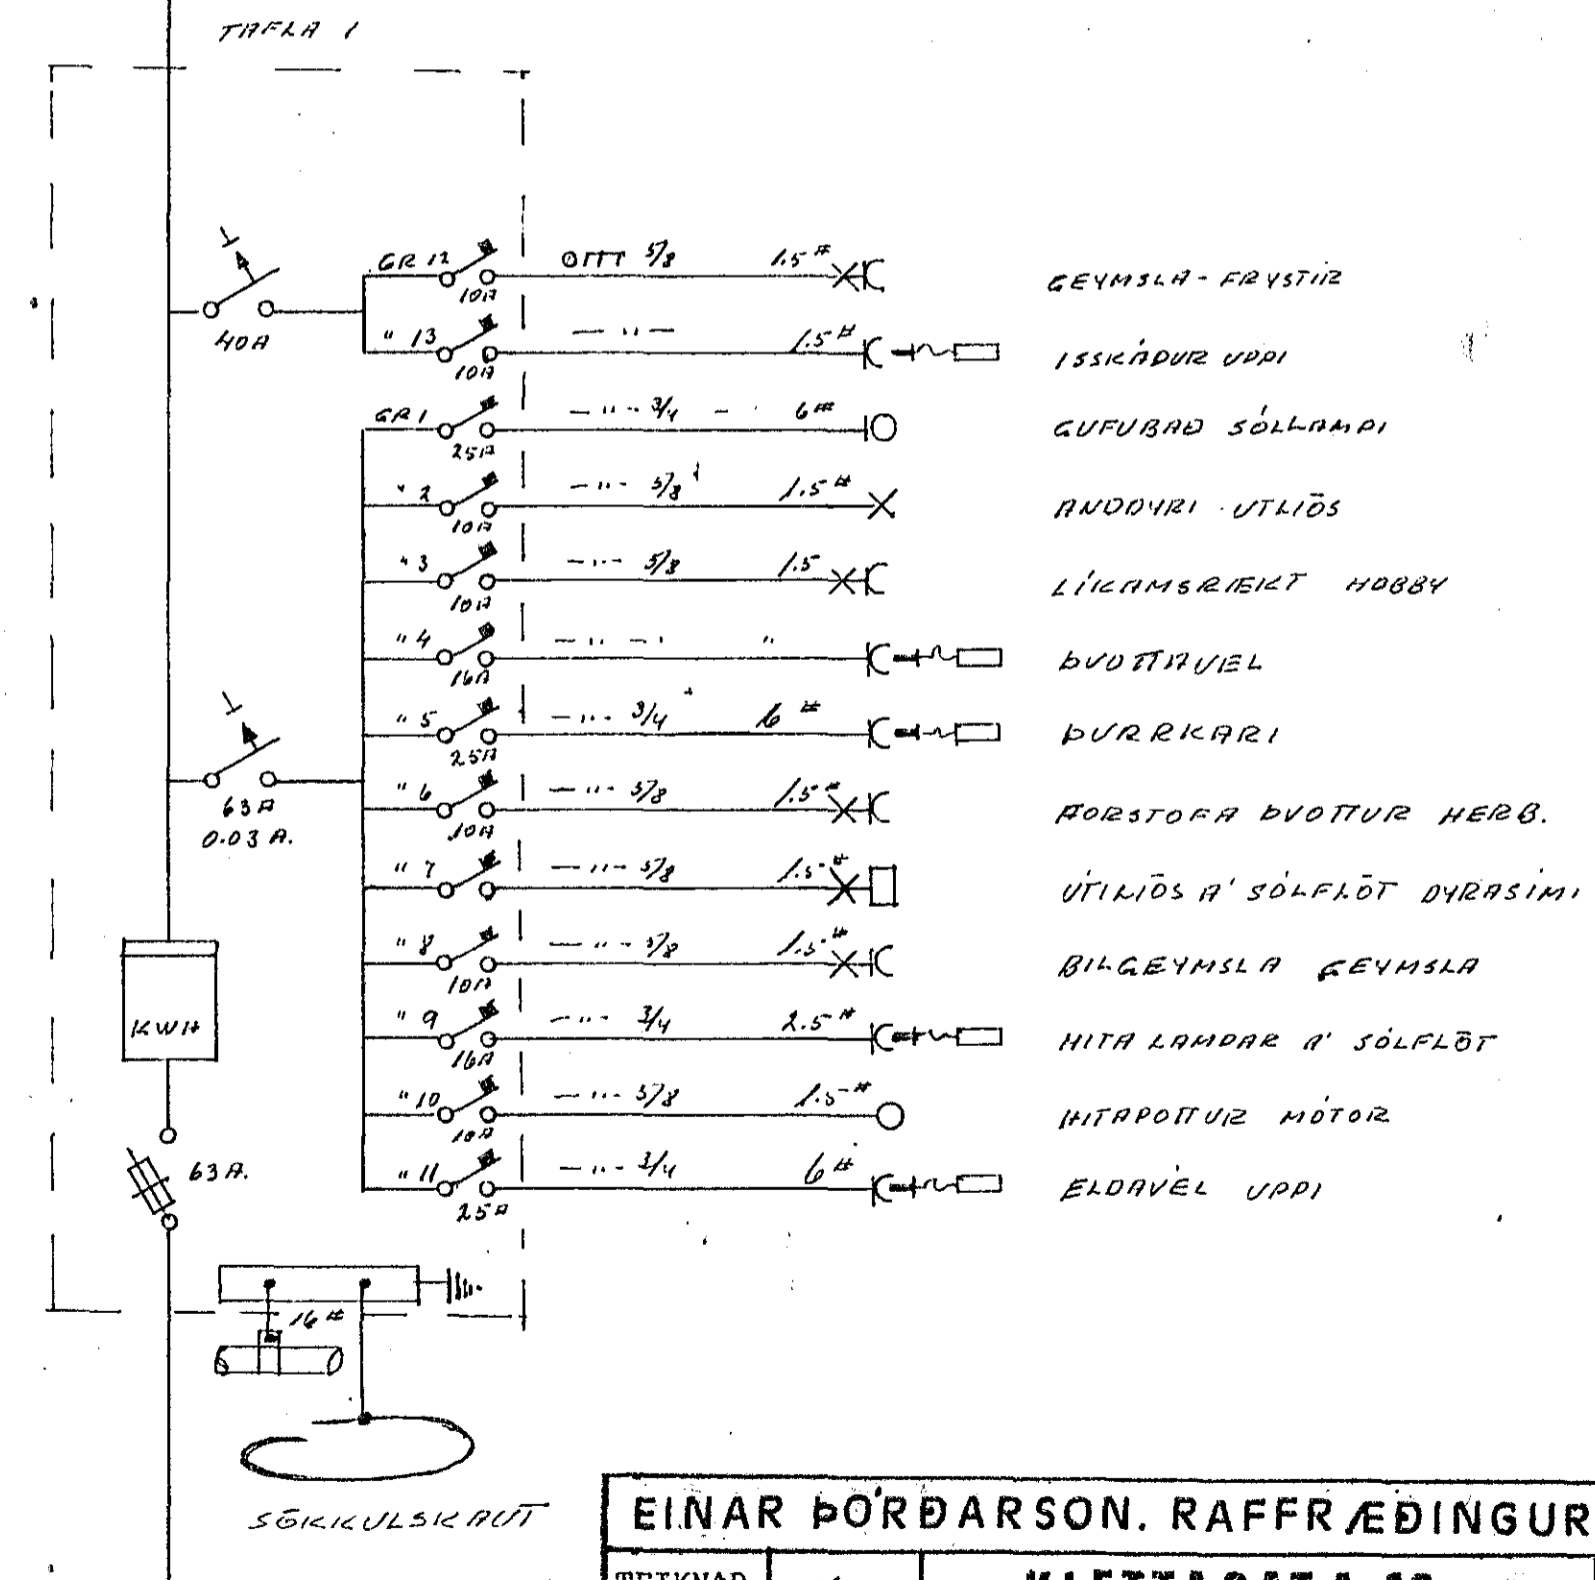

SKURÐUR M 1:100

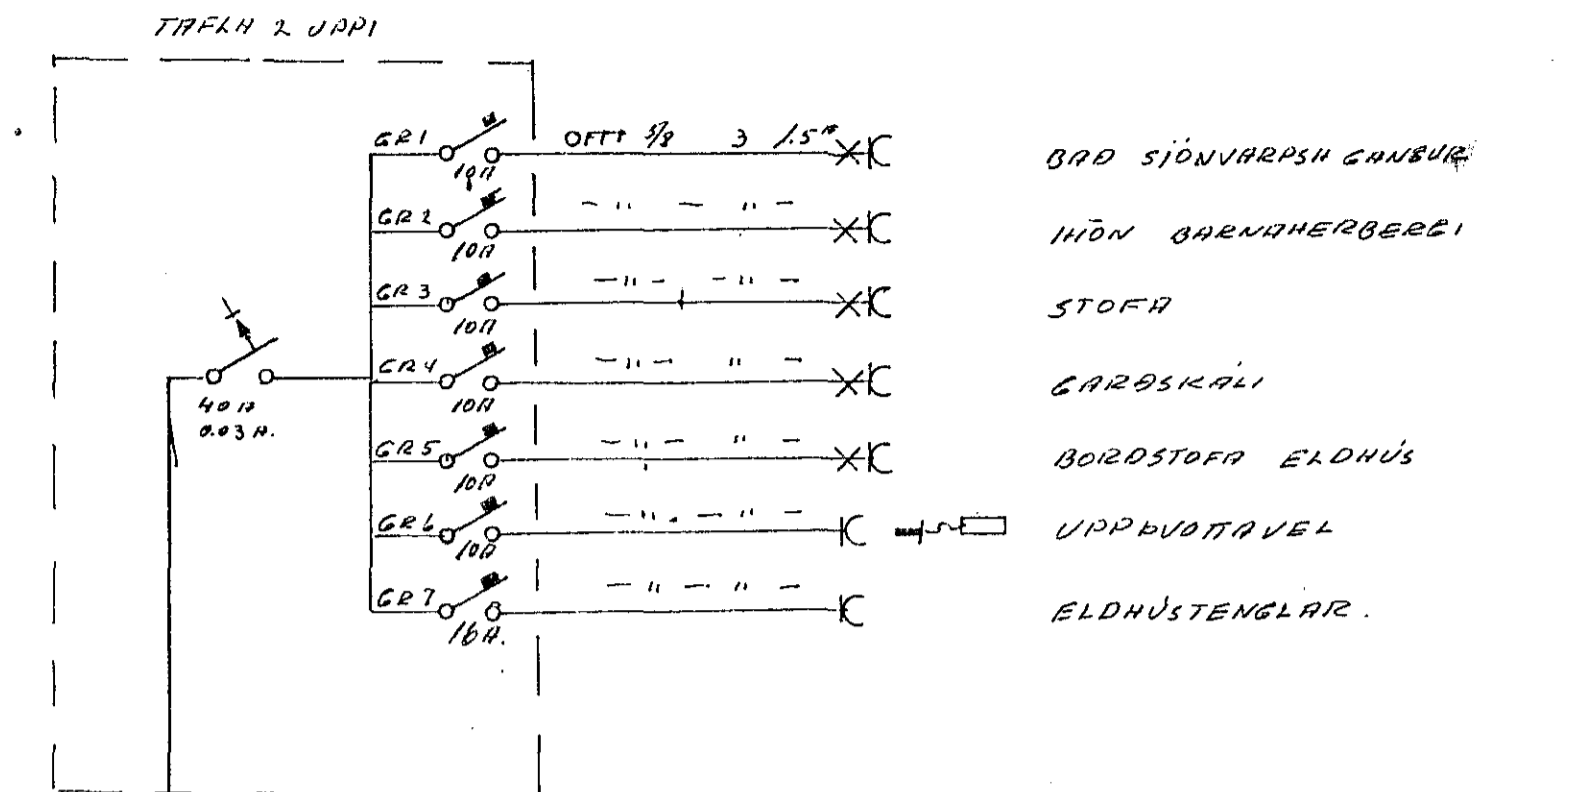

EINAR ÞÓRÐARSON. RAFFRÆÐINGUR SÍMI 23391			
TEIKNAD	EA.	KLETTAGATA 16 HAFNARFIRDI	NR. 02. 84
HANNAD	EA.		DAGS. 4-5-84
MÁL 1:1	1:200 1:100	RAFLÖGN	BLAD 3 AF 3