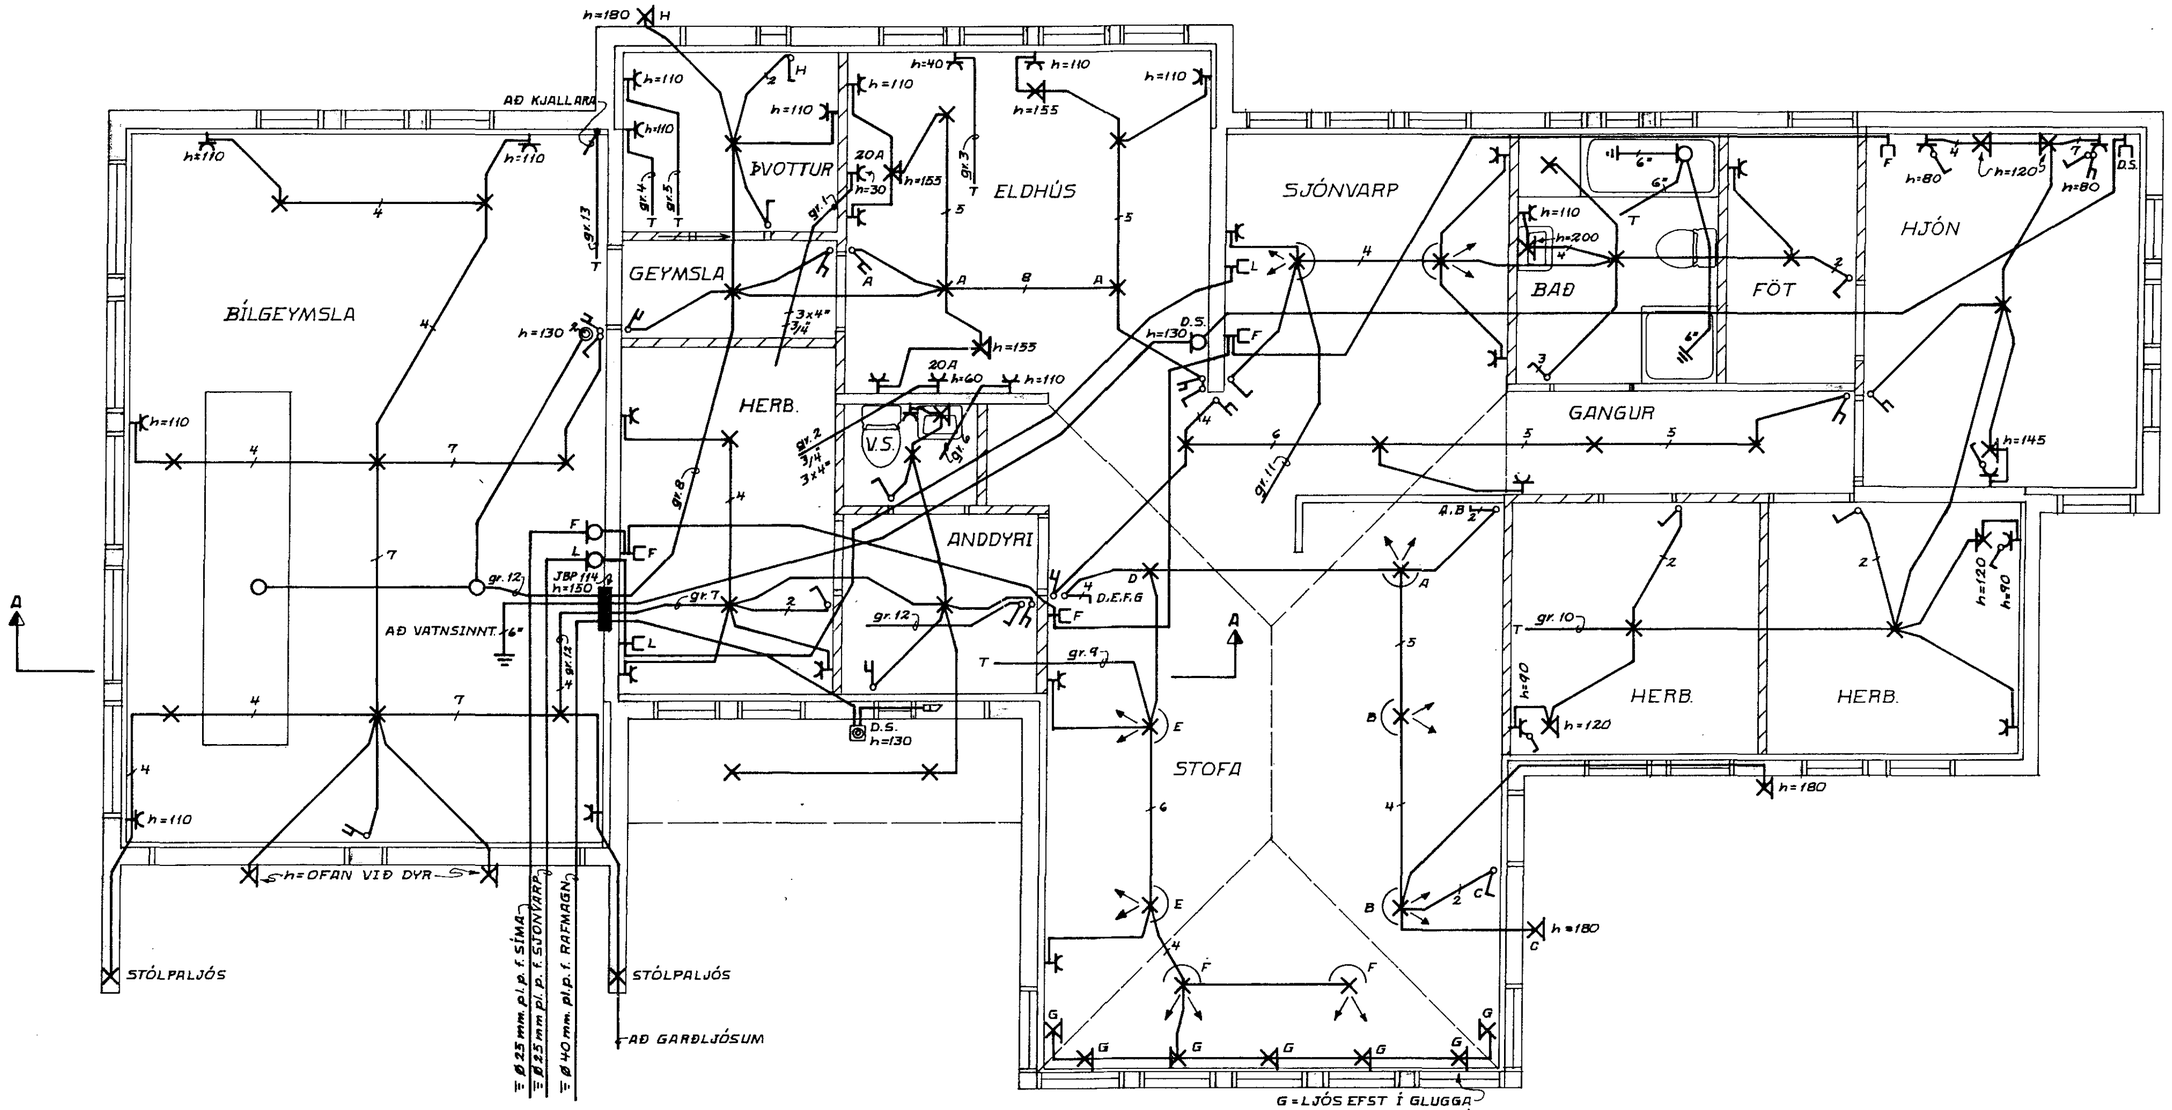

BR.	DAGS.	BREYTING

LJÓSABERG 26
HAFNARFIRÐI

RAFLÖGN

TRAUSTI SVEINBJÖRNSSON

HANNAÐ T. S.	KVARÐI 1:50
TEIKNAÐ G. Æ.	DAGS. DES. 1984
YFIRFARIÐ	NR. BL. 2 AF. 2