


Húsvéita nr. 3102 Teikning nr. 2361  
 Samþykkt þ. 22. 2. 1985  
 f.h. RAEVEITU HAFNARFJARÐAR  
*Jens Evertsson*  
 Eftirlitsmaður rællagna

Innvið samþykkt 22.2. 1985  
 f.h. RAEVEITU HAFNARFJARÐAR  
*Filbert Minibásson*

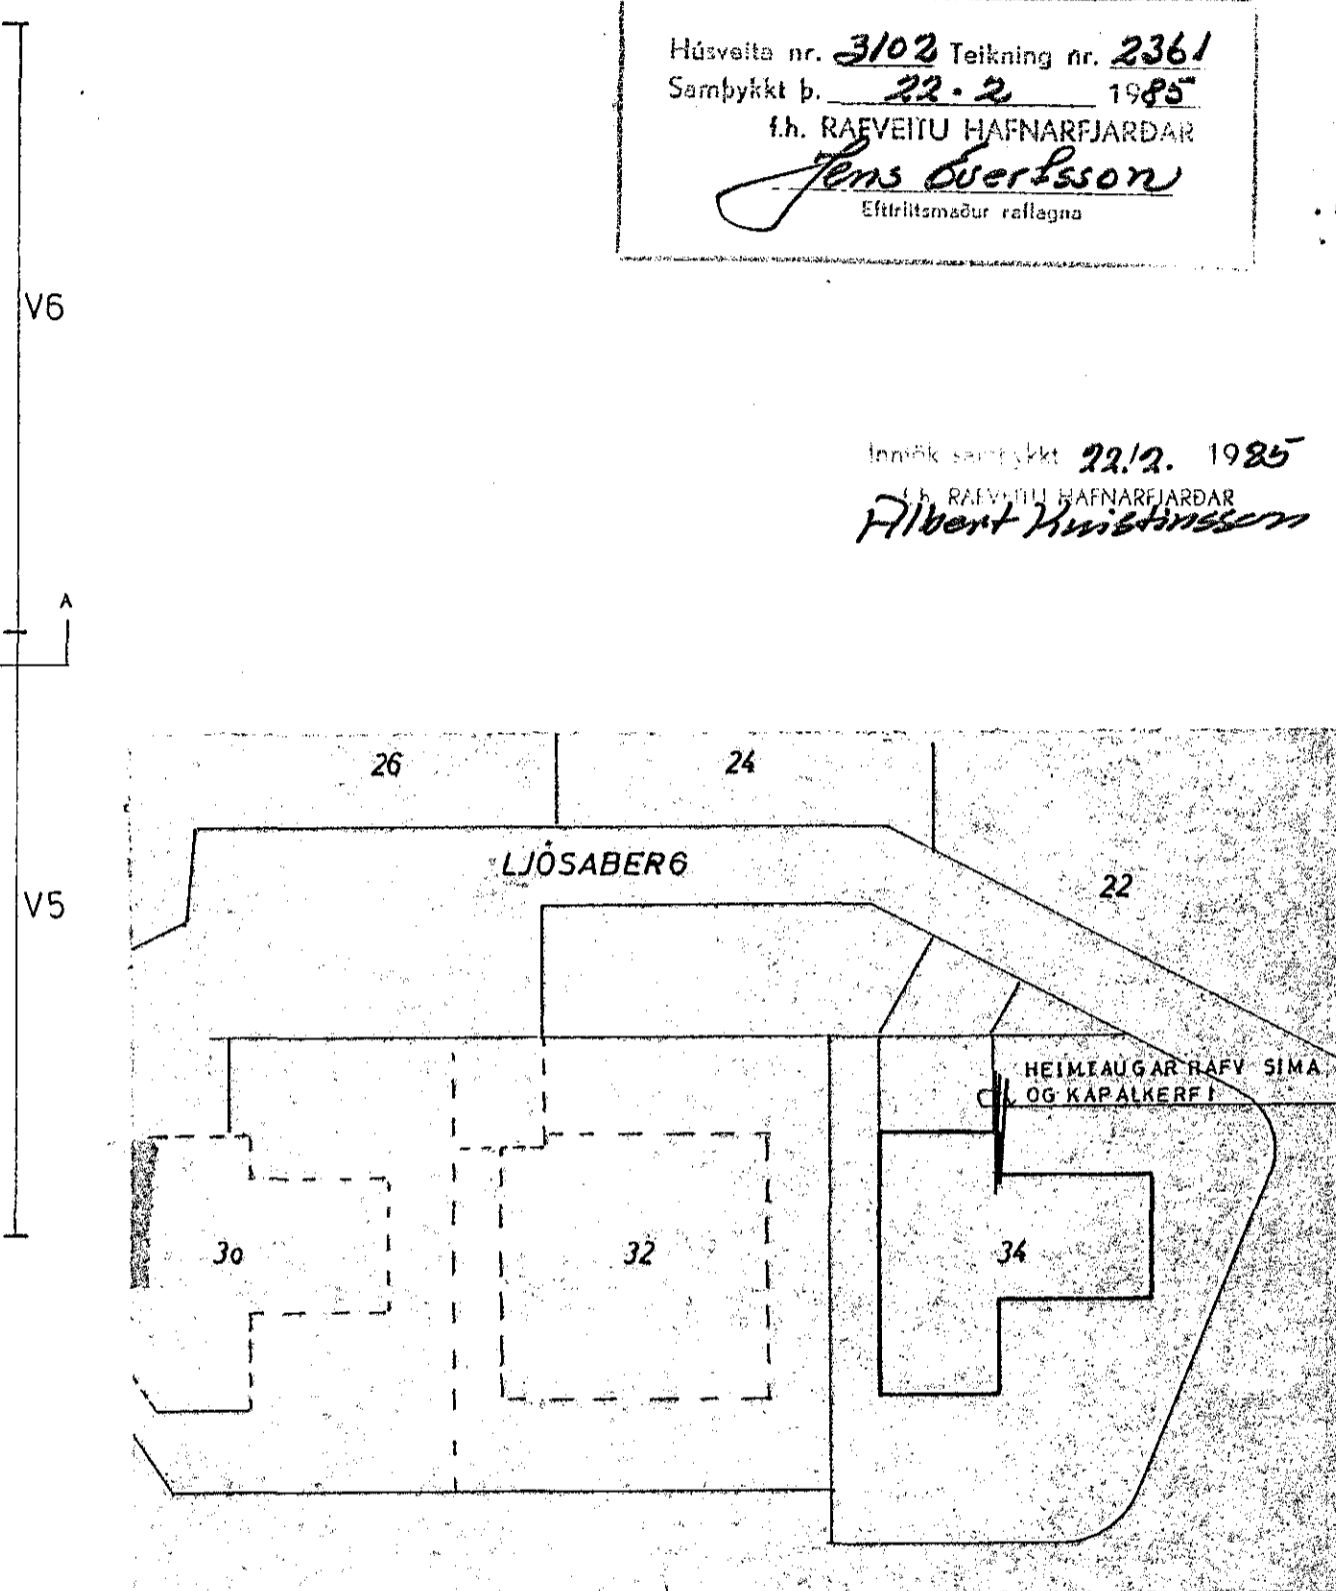

ROFAR SÉU 110 sm. TENGLAR 20 sm NEMA ELDHÚSI BÚRI ÞVOTTAHÚSI OG BILSKÚR 110 sm  
 E-ELDAVEL 30 sm, U-UPPVOTTAVEL 60 sm, S-SÍMI, L-LOFTNET 20 sm  
 B BJALLA 220 sm  
 YEGGLJÓS SÉU 165 NEMA ANNARS SÉ GETIÐ  
 RÖR SÉU 16 mm VIR 1.5" NEMA ANNARS SÉ GETIÐ.  
 ÖLL MÁL FRÁ FULLFRAGENGNU GÓLFI Í MIÐJA DÖS  
 MALSTRAUMUR BUNADAR SÉ A.M.K. 10A

LJÓSABERG 34 HAFNAFIRÐI 2361

RAFLÖGN AFSTÖÐUMYND SNID



TEIKNING NR.: 170-10-2 BL 1  
 DAGSETNING: JAN 85  
 BREYTT:  
 KVARDI: 1:50 - 1:100 - 1:500  
 TEIKNAD: *BRAGI ÞÓR.*