


1. Rofar skulu vera 110 sm. frá gólfi.
2. Tenglar skulu vera 20 sm. frá gólfi, nema í eldhúsi þvottchúsi, geym 'u og í bílskúr í 10 sm.
3. E - eld. vél 30 sm. frá gólfi.
4. U - uppottavél 60 sm. frá gólfi.
5. S - ím og L loftnet 20 sm. frá gólfi.
6. B - dyrabjalla 220 sm. frá gólfi.
7. Öll mál eru frá fullt aðgengnu gólfi í efri brún á dós.
8. Málhluta lænar, tækja, lampu og búnaðar skal jarðbinda vandlega.
9. Sjá nánar tengingu, lóðleika tauga og vírun á einlínumynd.
10. Allar pípur skulu vera úr plasti.
11. Öll tákni eru samkvæmt íslenskum staðli nr. 61.
12. Öll tákni eru téknræn og ber að samræma lagnir á staðnum og eftir sérteikningum.
13. Rofar og tenglar skulu vera af samþærilegri gerð.
14. Ganga skal vel og fagmannlega frá lögninni.

Músveita nr. 3047 Teikning nr. 2317  
 Samþykkt þ. 27/8 1984  
 f.h. RAÞVEITU HAFNAFJÁRDAR  
*Alfred Einarsson*  
 Eftirlitsmaður rállogna

27/8.  
 Lantök samþykkt 27/8. 1984  
 f.h. RAÞVEITU HAFNAFJÁRDAR  
*Albert Kristjánsson*

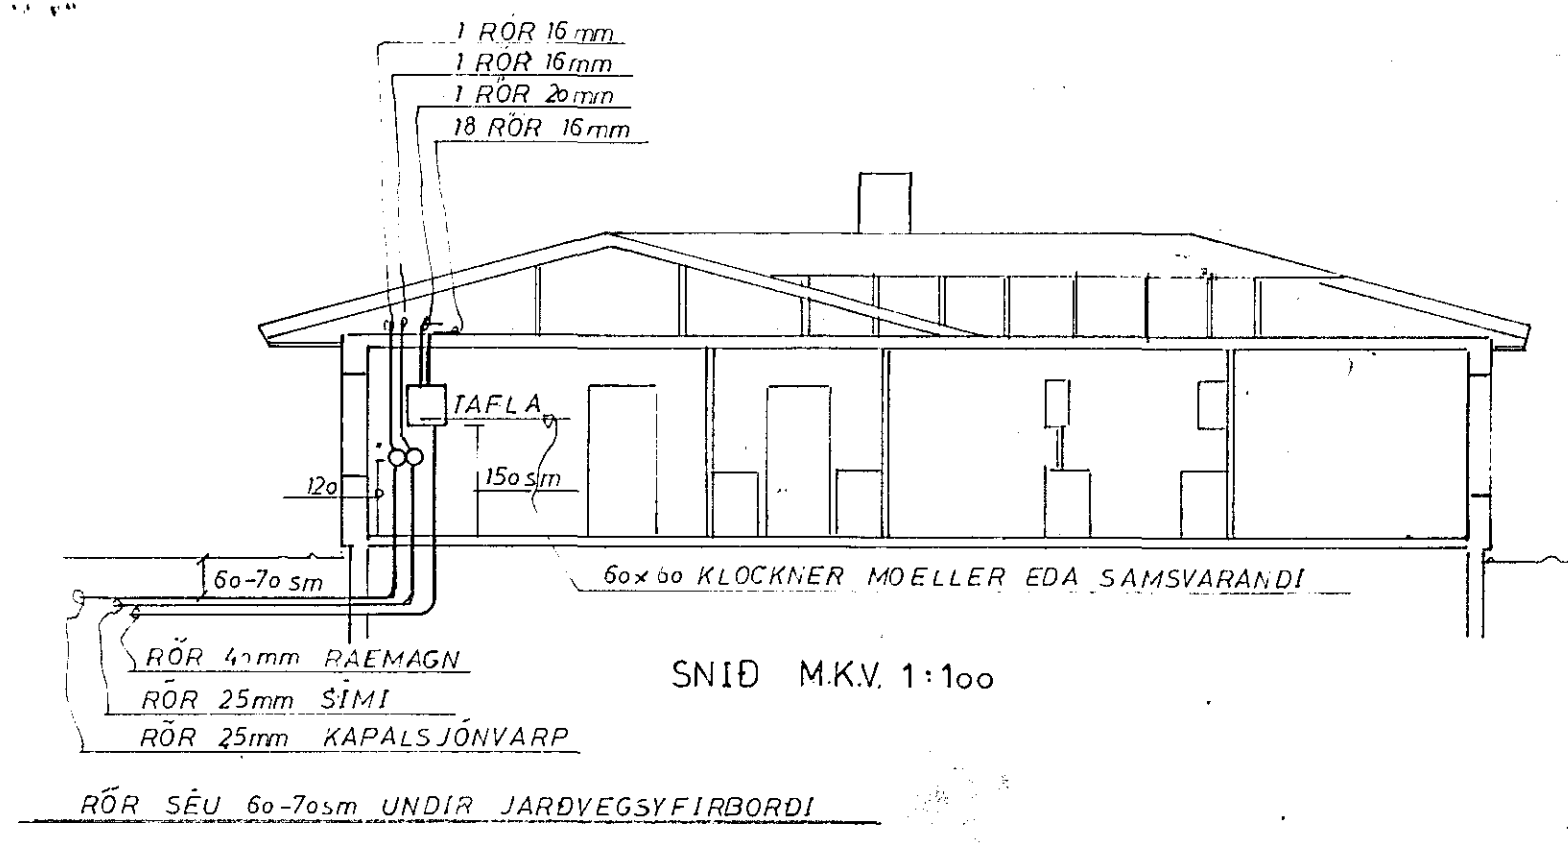


LJÓSABERG 46 HAFNAFIRÐI

2317



TEIKNING NR.: 137-84	BL 1 AF 5
DAGSETNING: AGUST 84	
BREYTT:	
KVARDI: 1:50 1:100 1:500	
TEIKNAD: ÞORAGI ÞÓR.	

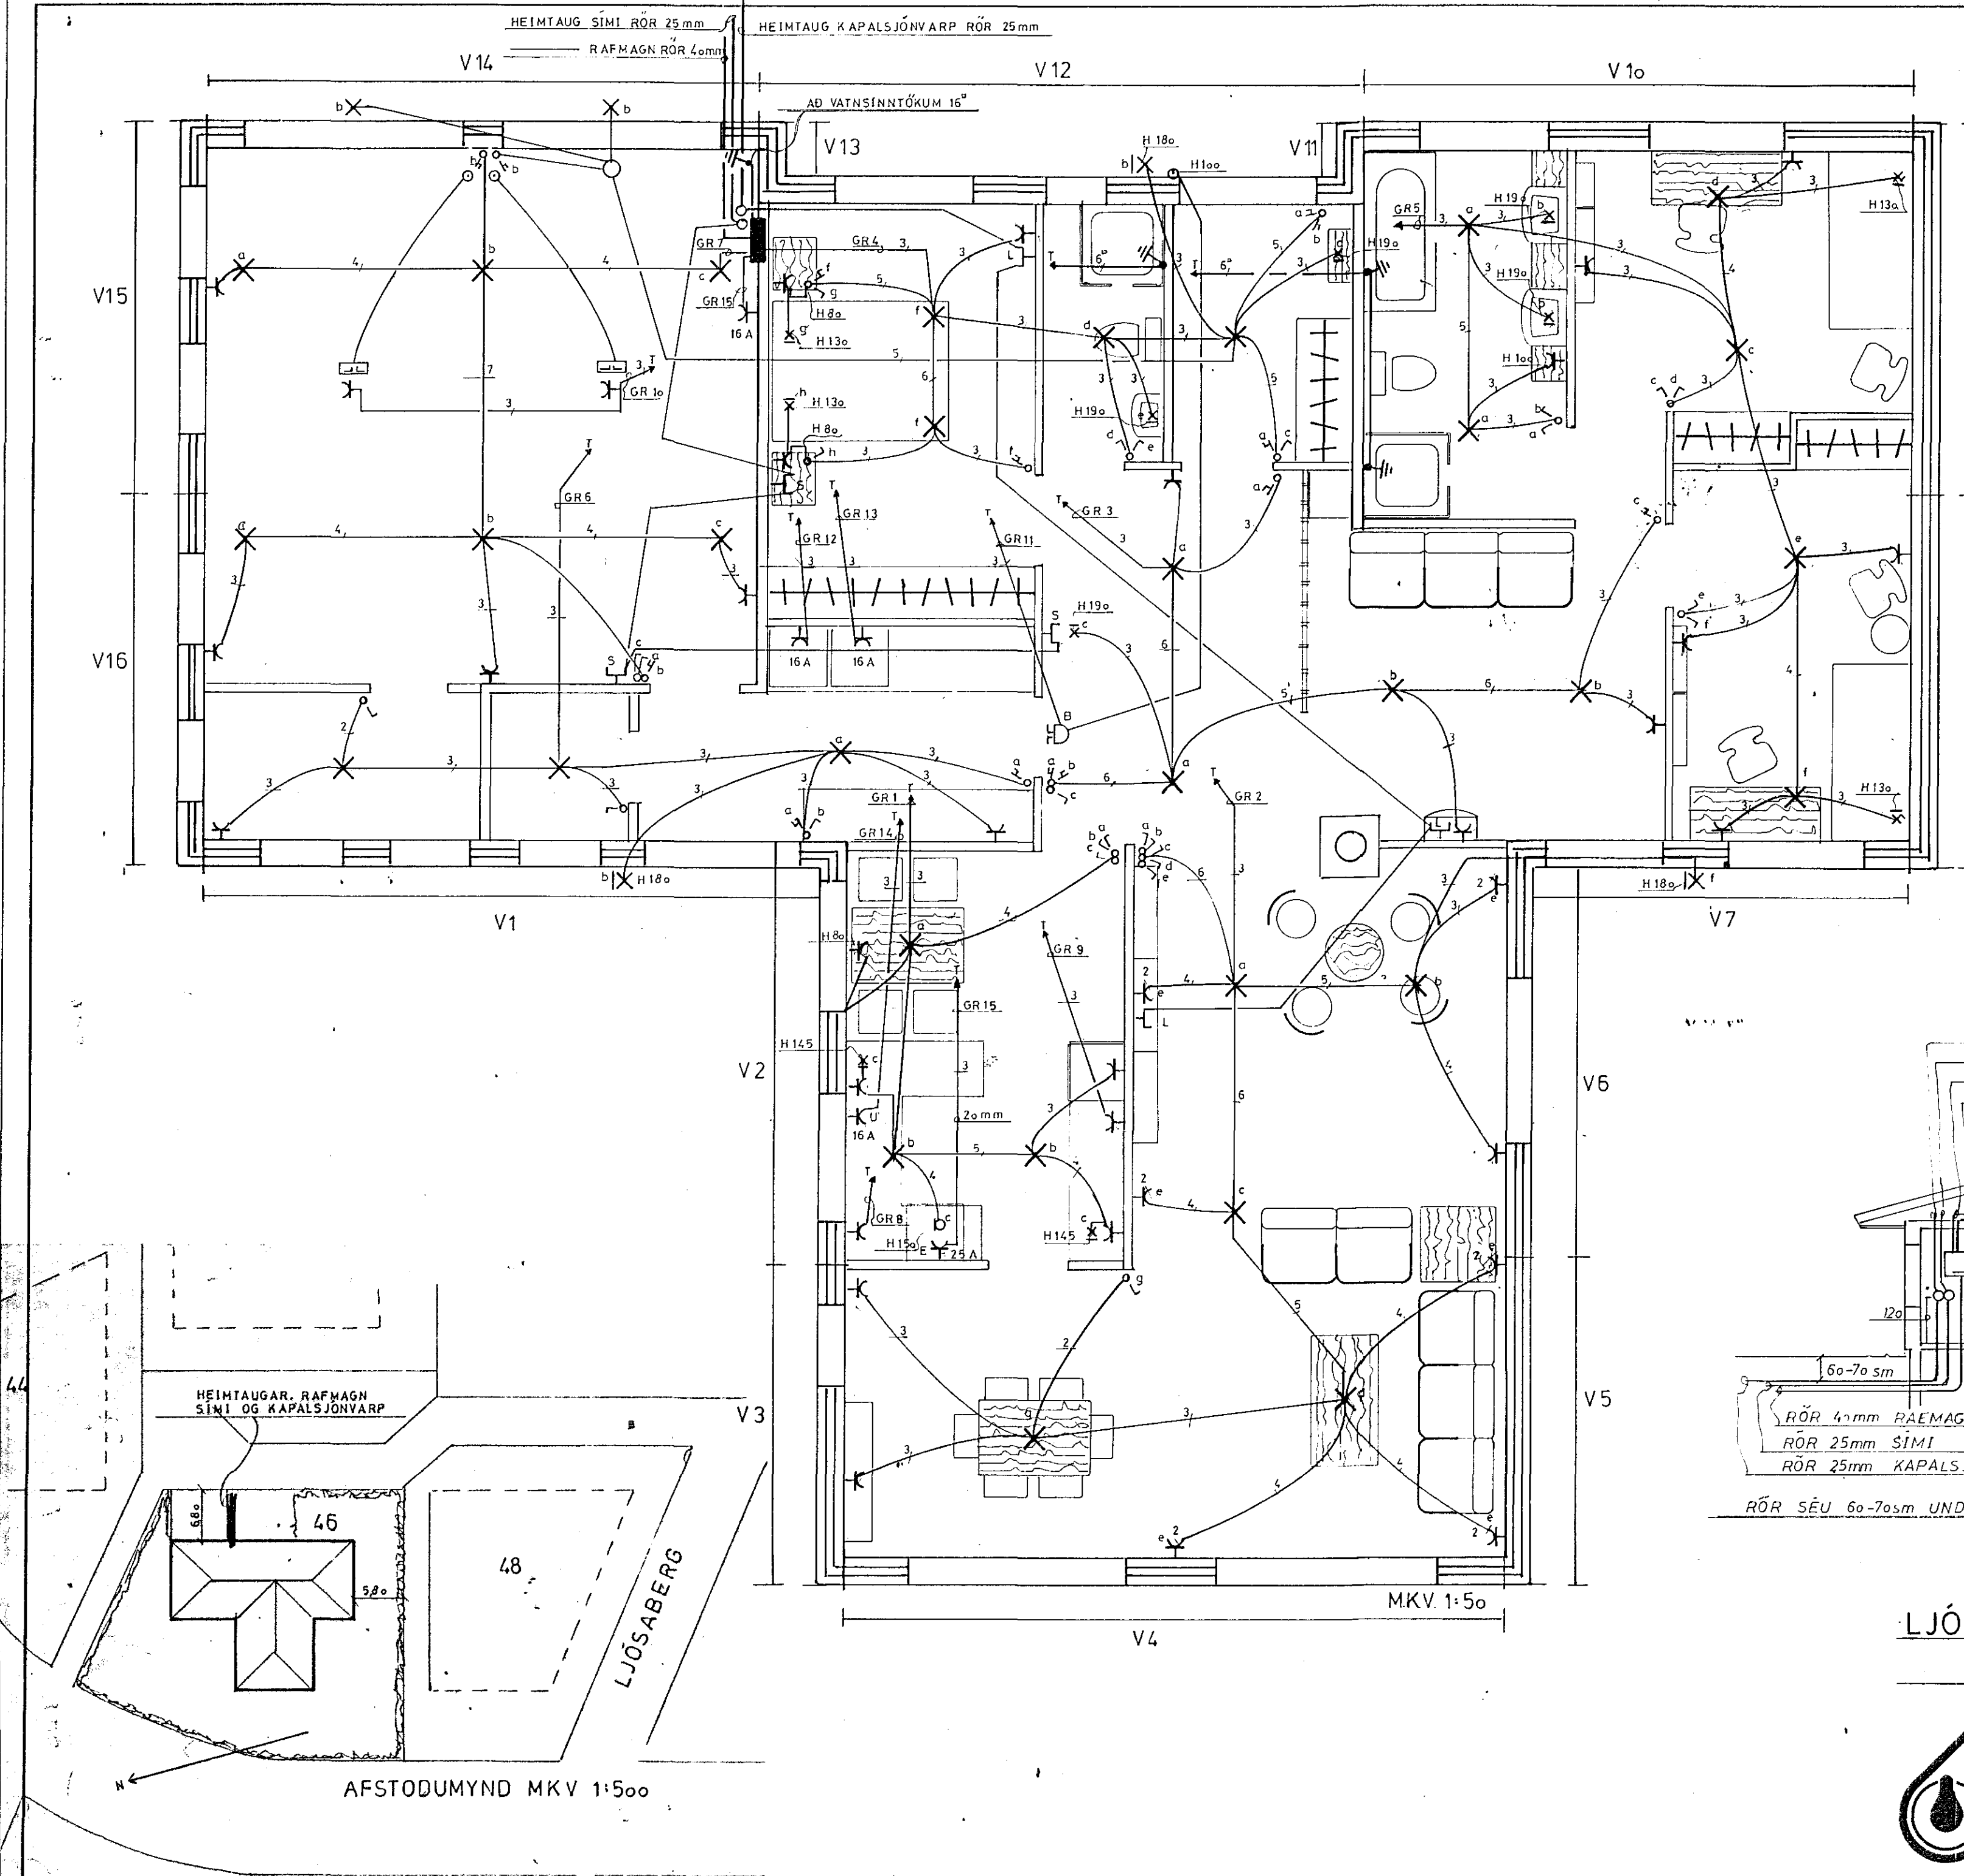

AFSTODUMYND MKV 1:500

MKV 1:50

