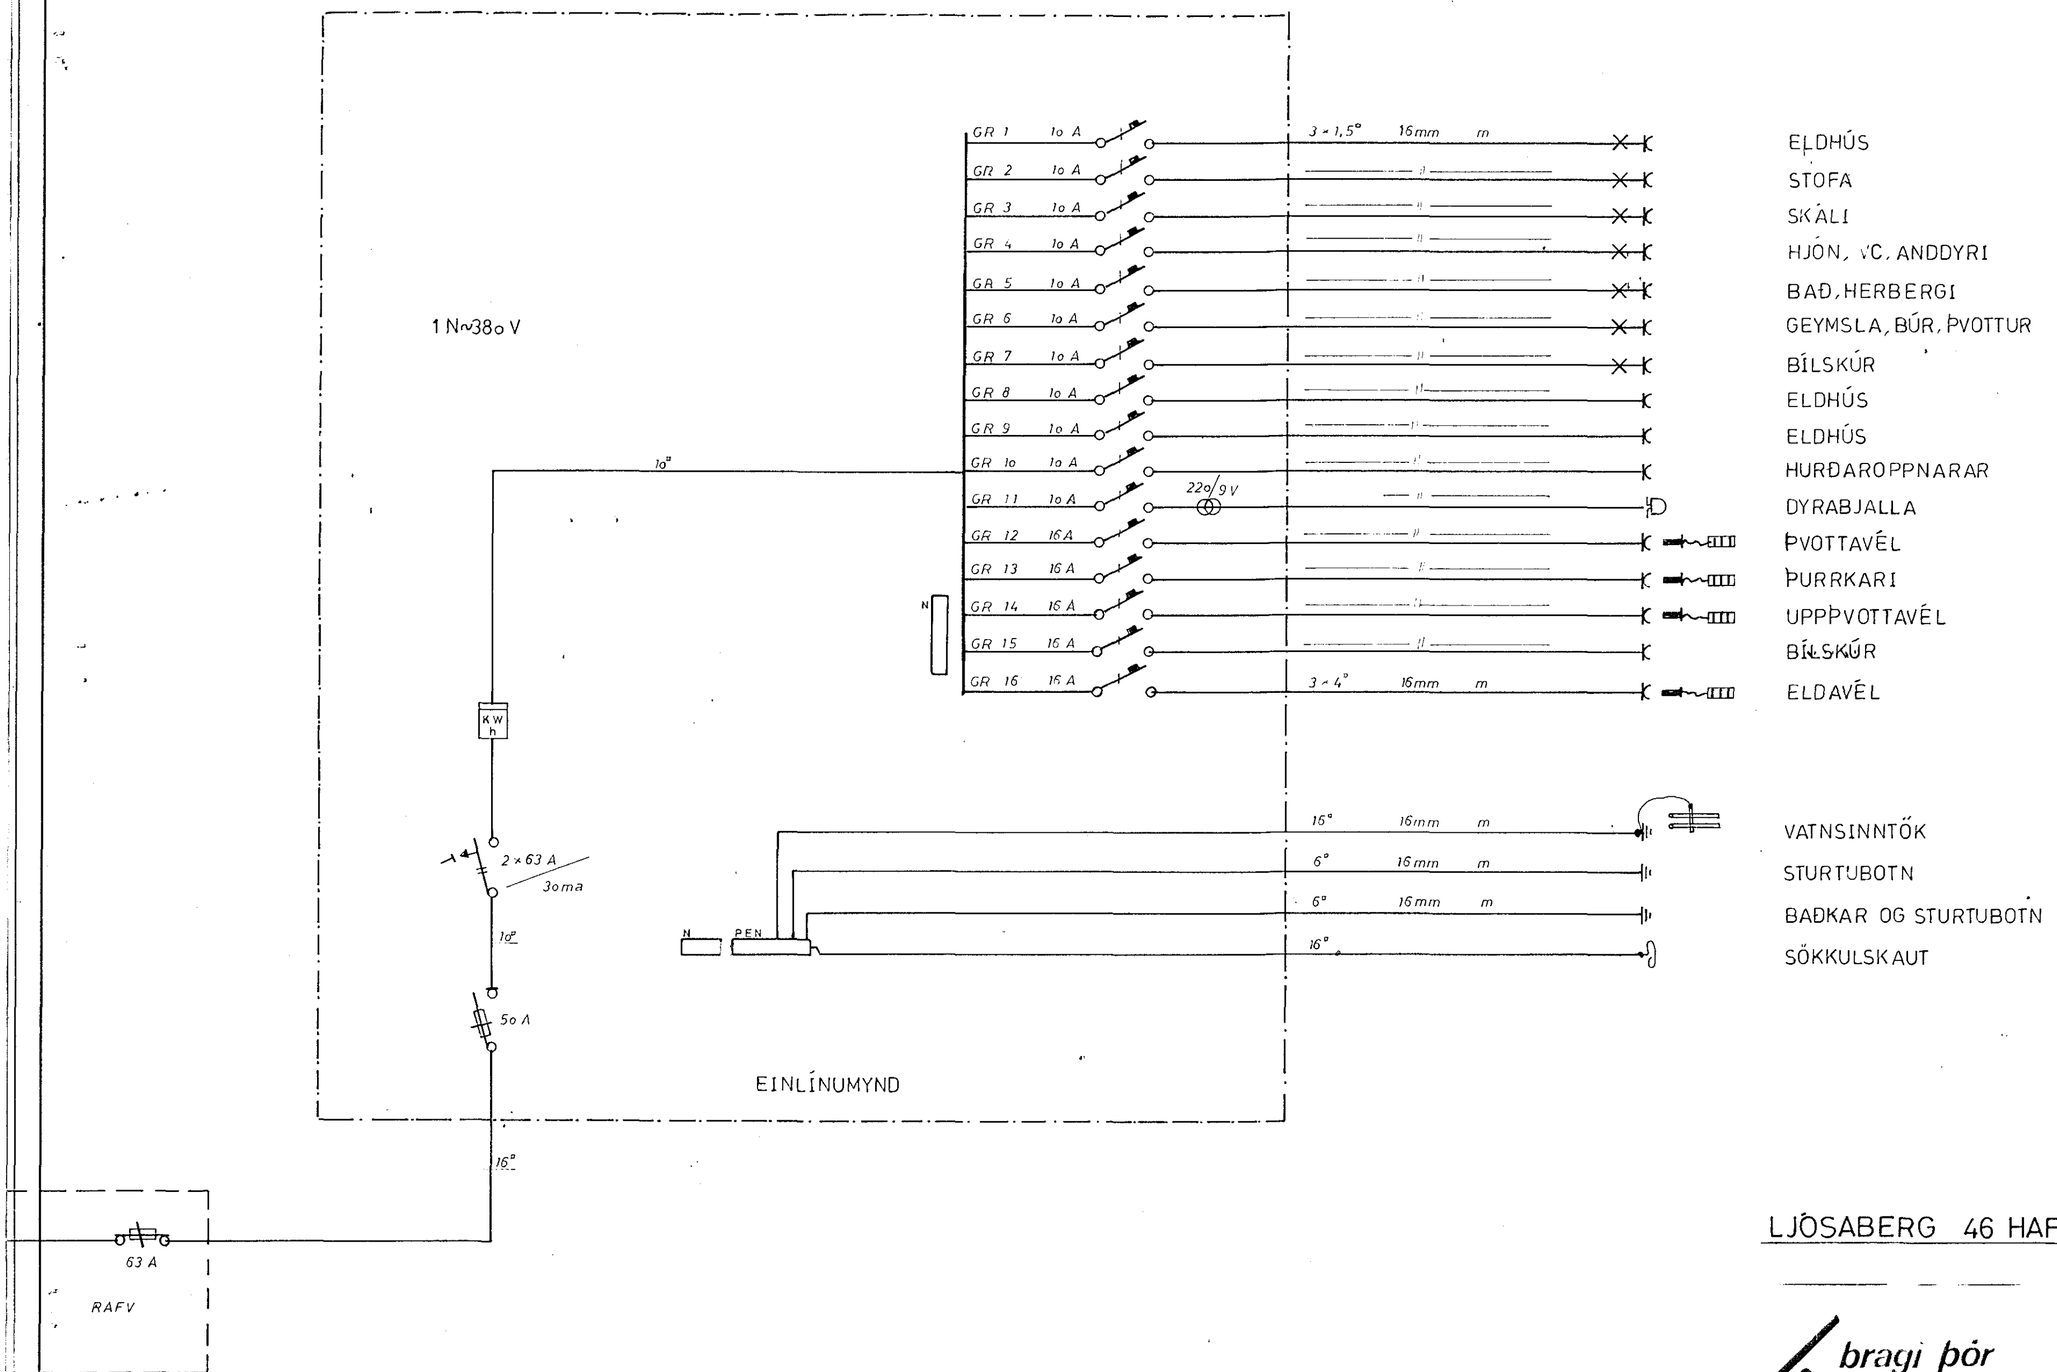

LJÓSABERG 46 HAFNAFIRÐI

TÖFLUTEIKNING

TEIKNINGANR 04

ÁGSETNING. AG

BREYTT

BREYTT

TEIKNAÐ: BRAGI ÞÓR

bragi þór sigurðórsson
SKAGABRAUT 6 AKRANESI
SÍMI 93-1902 93-2139