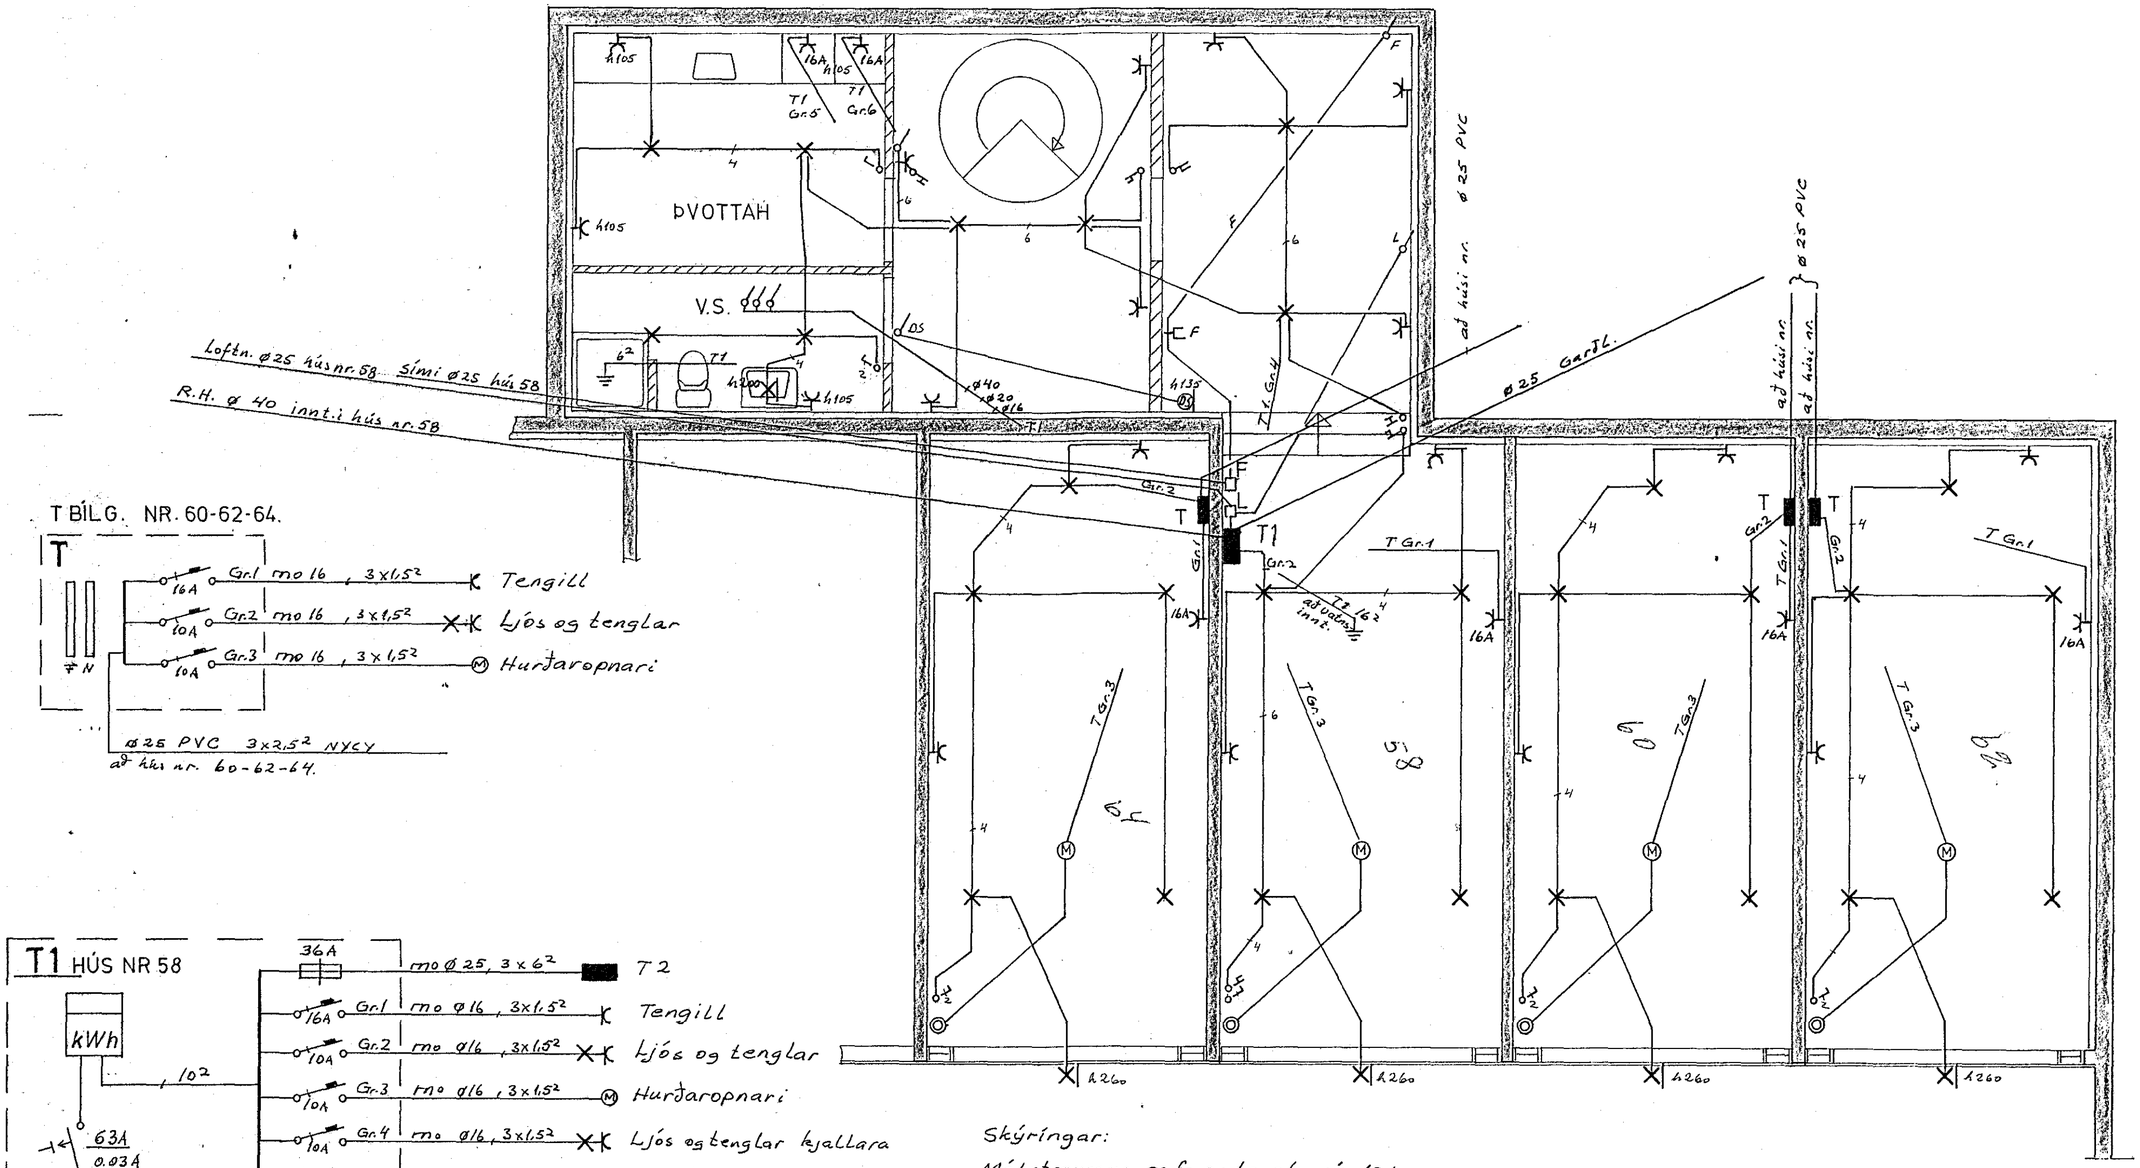

T BÍLG. NR. 60-62-64.

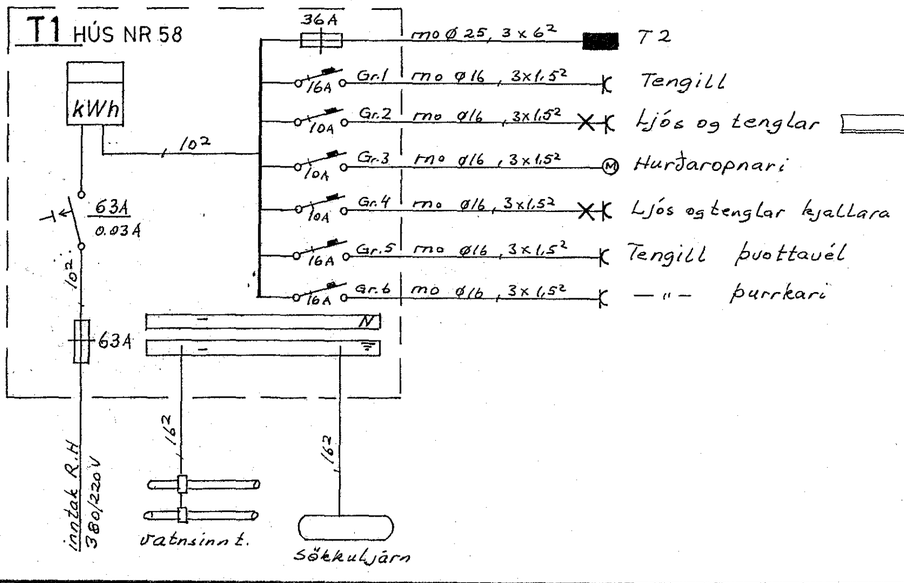

Skýringar:

Málstraumur rofa og tengla sé 10A
Þípur séu ø16, vír 1,5²
Hæð tengla sé 20 cm og rofa 105 cm } nema annars sé getið.
frá gólfi.
Hæð rofa og tengla í bílgeymslum sé 105 cm
—— " —— í puttah. og V.S sé 105 cm
Tenglar í bílgeymslum skulu vera af rakaþéttri gerð.

NR.	BREYTING	DAGS	BR.

STEKKJARHVAMMUR 58-64

RAFLÖGN BÍLGEYMSLUR OG KJALLARI

HANNAÐ	FGH 16.
TEIKNAÐ	FGH
DAGS	sept 84
BLAÐ	3 AF 3
KVARÐI	1:50
VERK NR.	

JJ RAFTEIKNINGAR DALSHRAUNI 13 S 76885 HAFNARFIRÐI

Fáll G. Hannesson s. 54160