
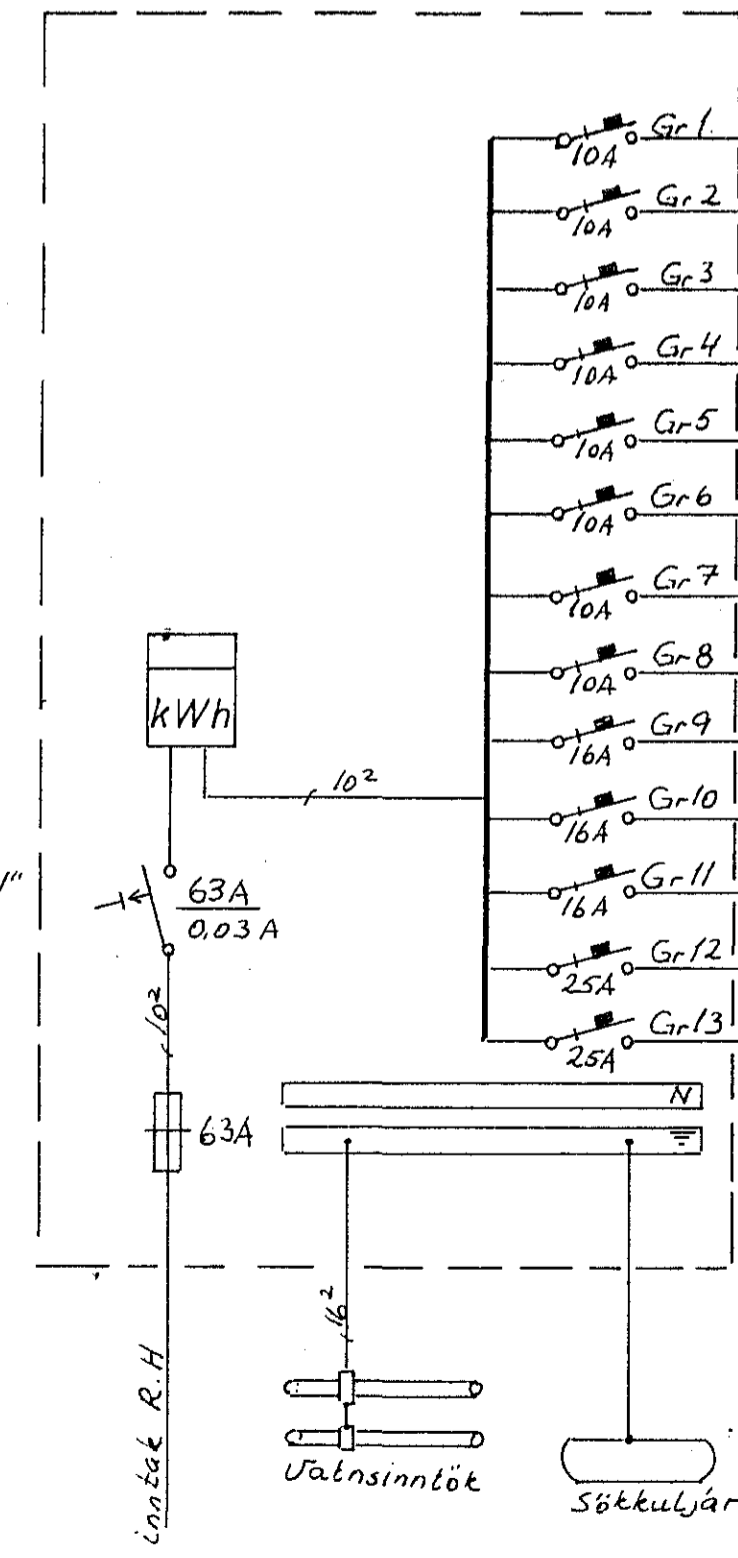


Skýringar  
 Málstraumur rofa og tengla sé 10A  
 Plupur séu 5/8" vlr 1,5<sup>2</sup>  
 Hæð rofa sé 110cm  
 Hæð tengla í eldhúsi, þvottahúsi og bilgeymsku sé 110cm  
 Hæð tengla sé 20cm. Nema annars sé gelid  
 Öll hæðarmál eru miðud við fullfrágengin gólf  
 Taka skal mál veggja s.k.v spíðateikningu  
 Átaltafla sé No 114 frá J.P.B. eða samsvarandi  
 Binda skal saman vatnsinntök og jarðbinda  
 badkar.  
 Útlýðs séu hringlaga með flötum kúfli

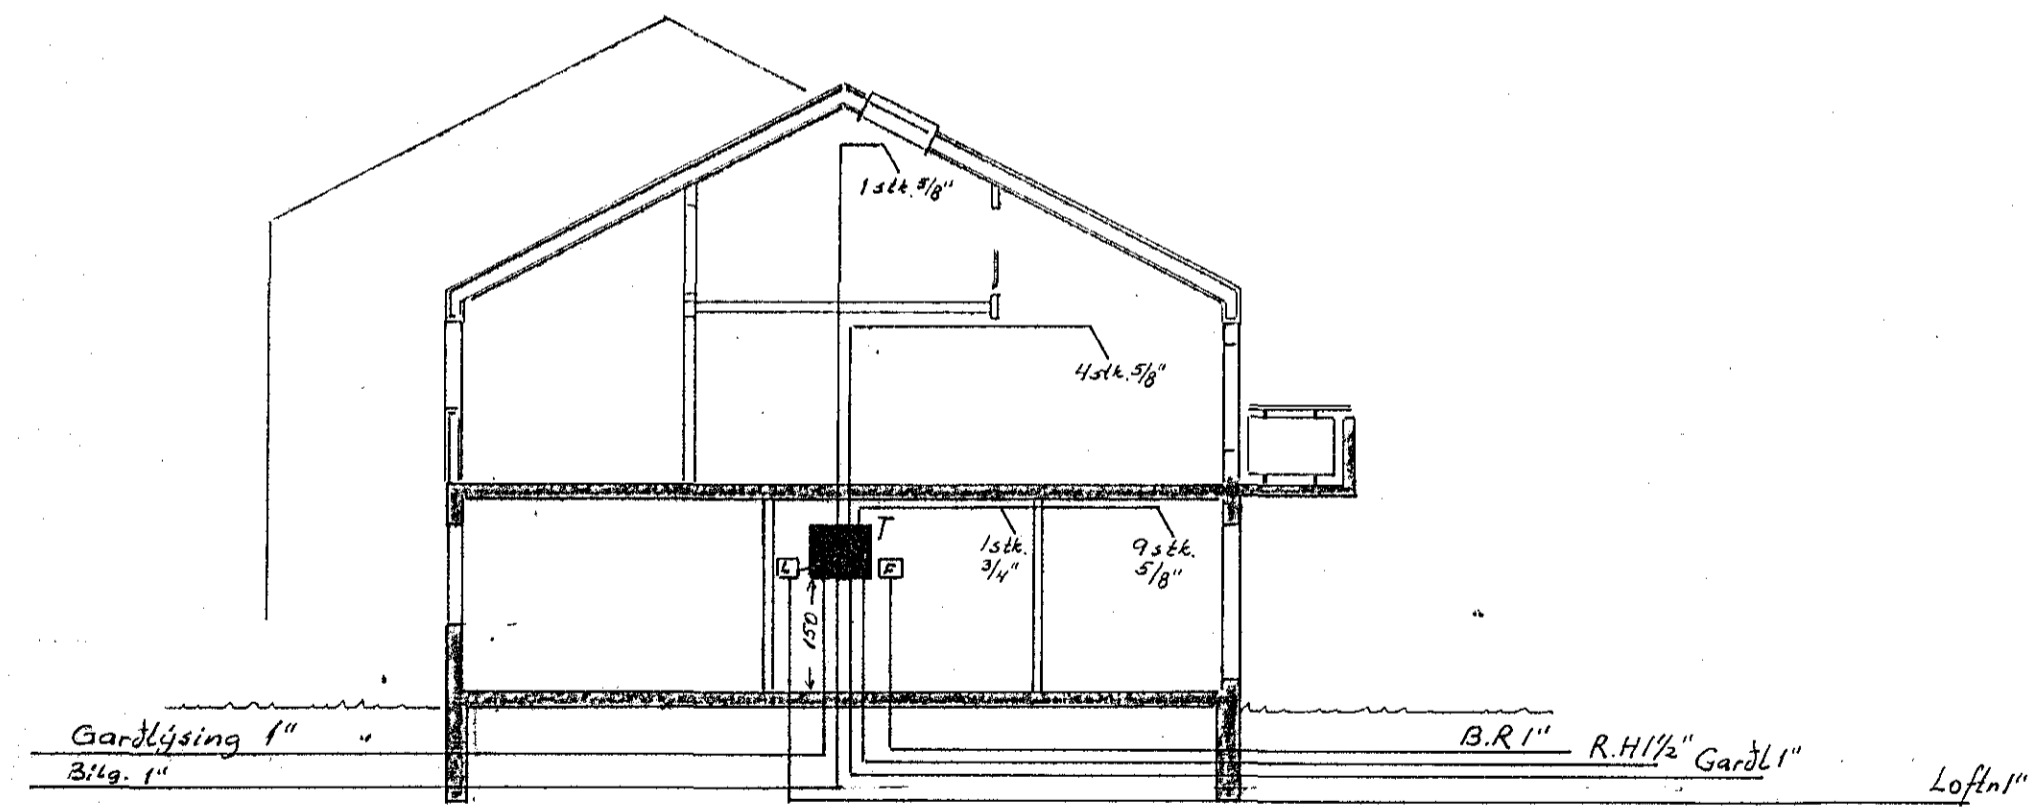

- Ljós eldhús
- 11- skáli, andd vrs.
- 11- þvottahús, geymsla
- 11- stofur
- 11- geymsla, herbergi
- 11- gangur, bad, hjón
- 11- fjölskylduherbergi
- 11- tómstundir
- Tengill þurrkari
- 11- uppþvottavél
- 11- þvottavél
- 11- eldavél
- Bilgeymsla

STEKKJARHVAMMUR 62	
AFSTÖDUMYND, SNID, EINLÍNUMYND,	1:500 M 1:100
OG SKÝRINGAR TEIKN NR.096 OKT 84	BLAÐ 2AF2
JÓN OG JENS S 54160 OG 52829	TEIKN. F.G.H.