



Húsnúmer: 302 Teikning nr. 2551
 Samþykkt þ. 11/11 1984
 E. RÆFVEITU MAFNARFJÁRDAR
 Eftirlitsmaður rafhlagna

rafhl. samþykkt 31.10.1984
 Póbert Þrastirsson

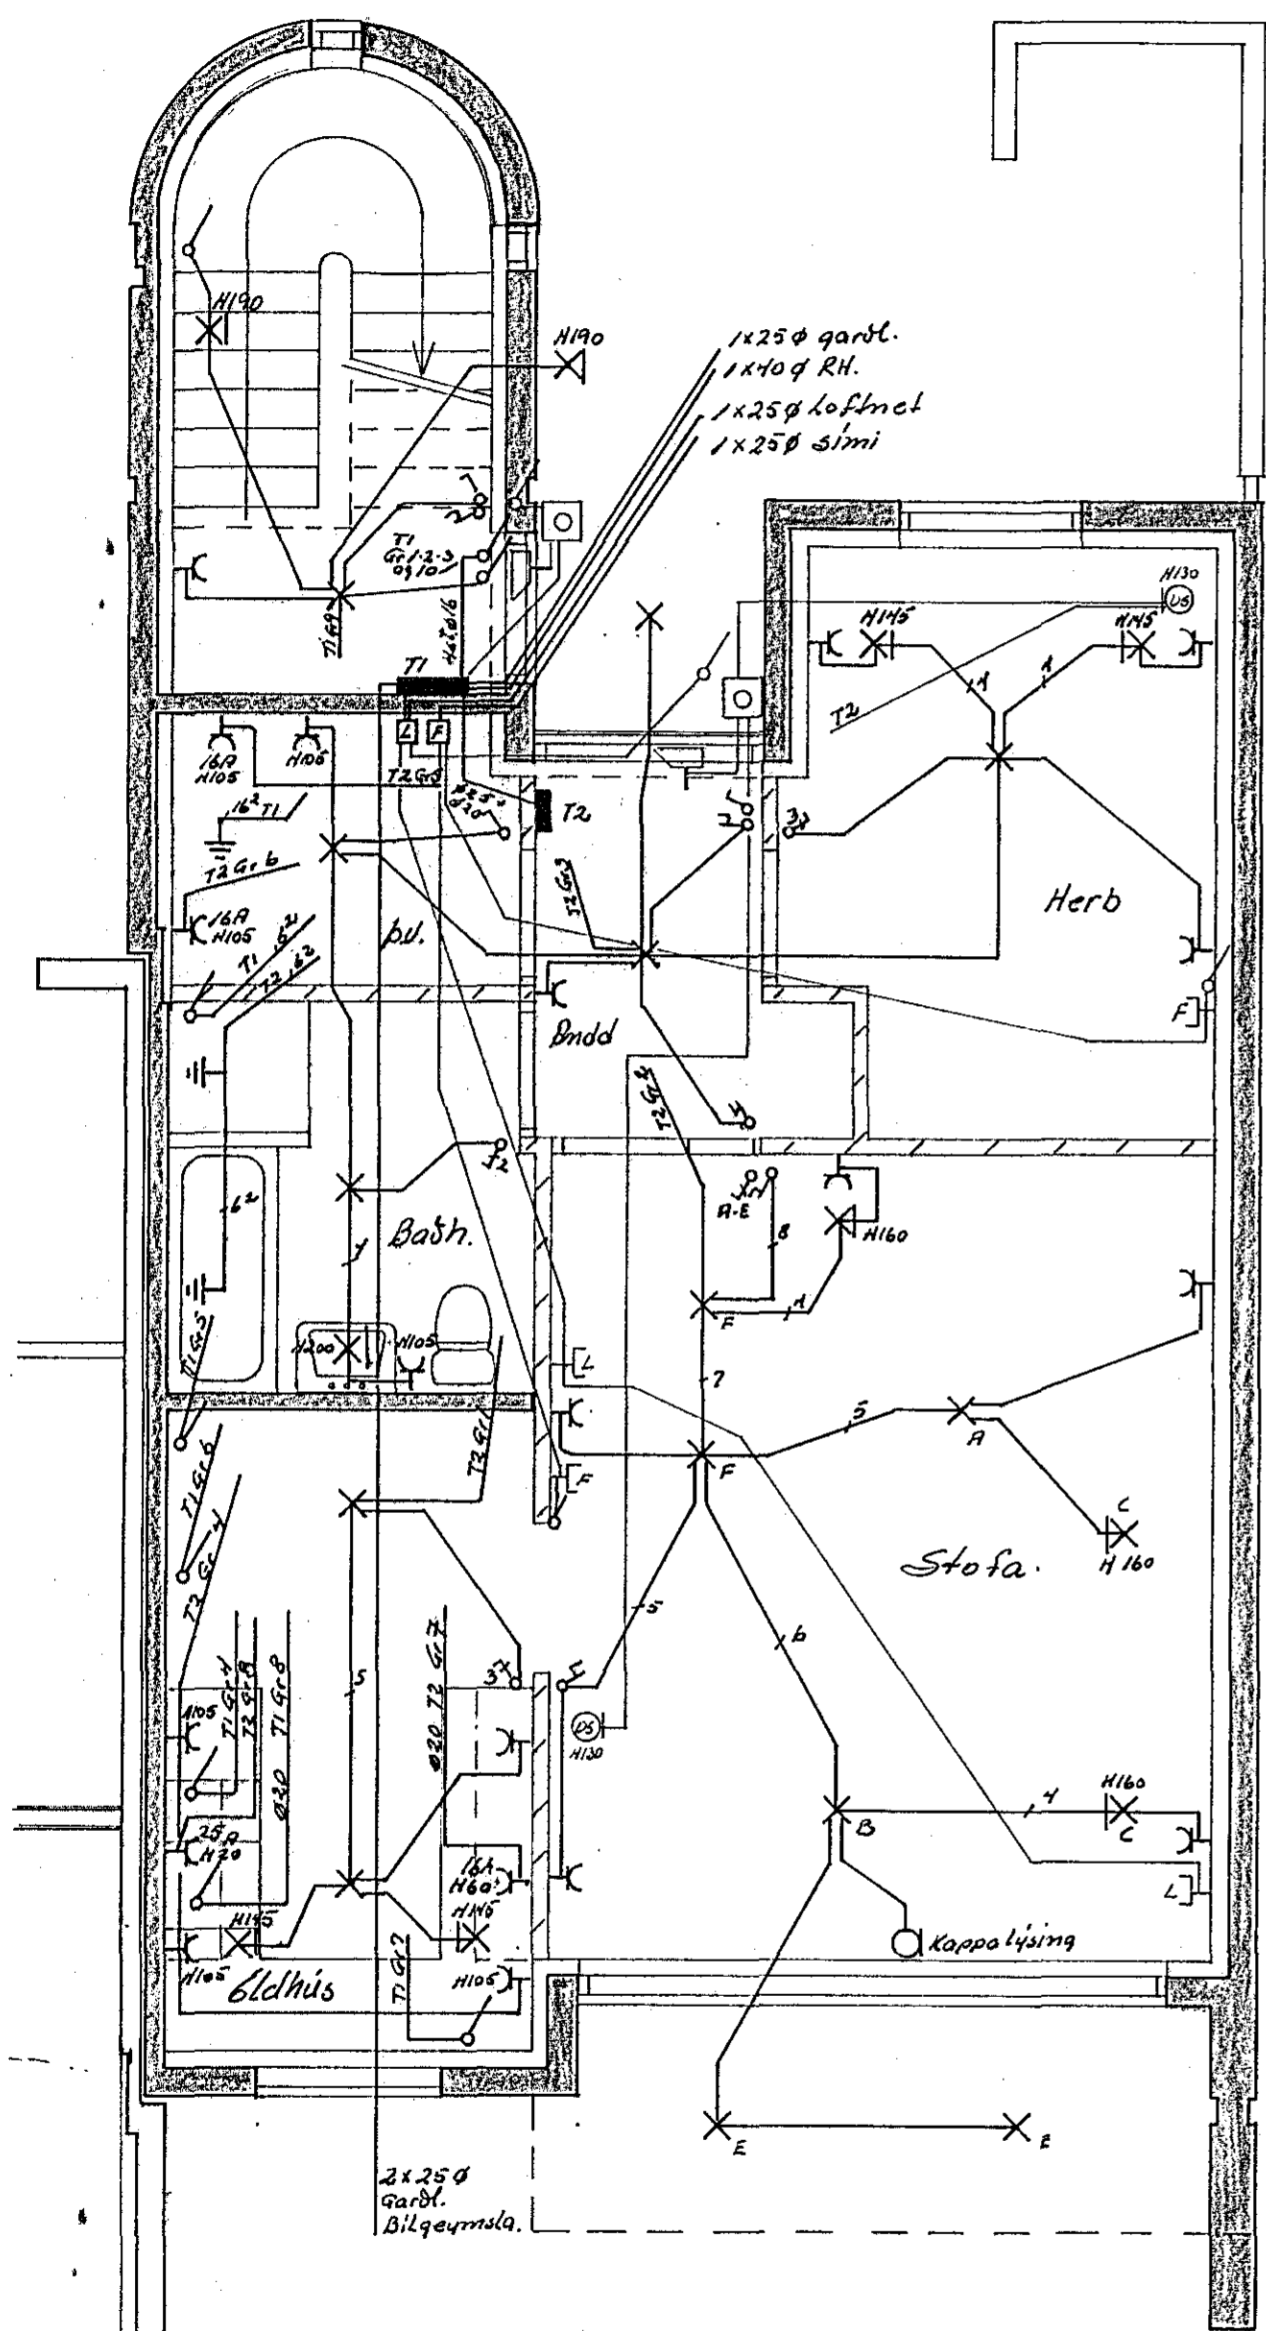

1 HÆÐ

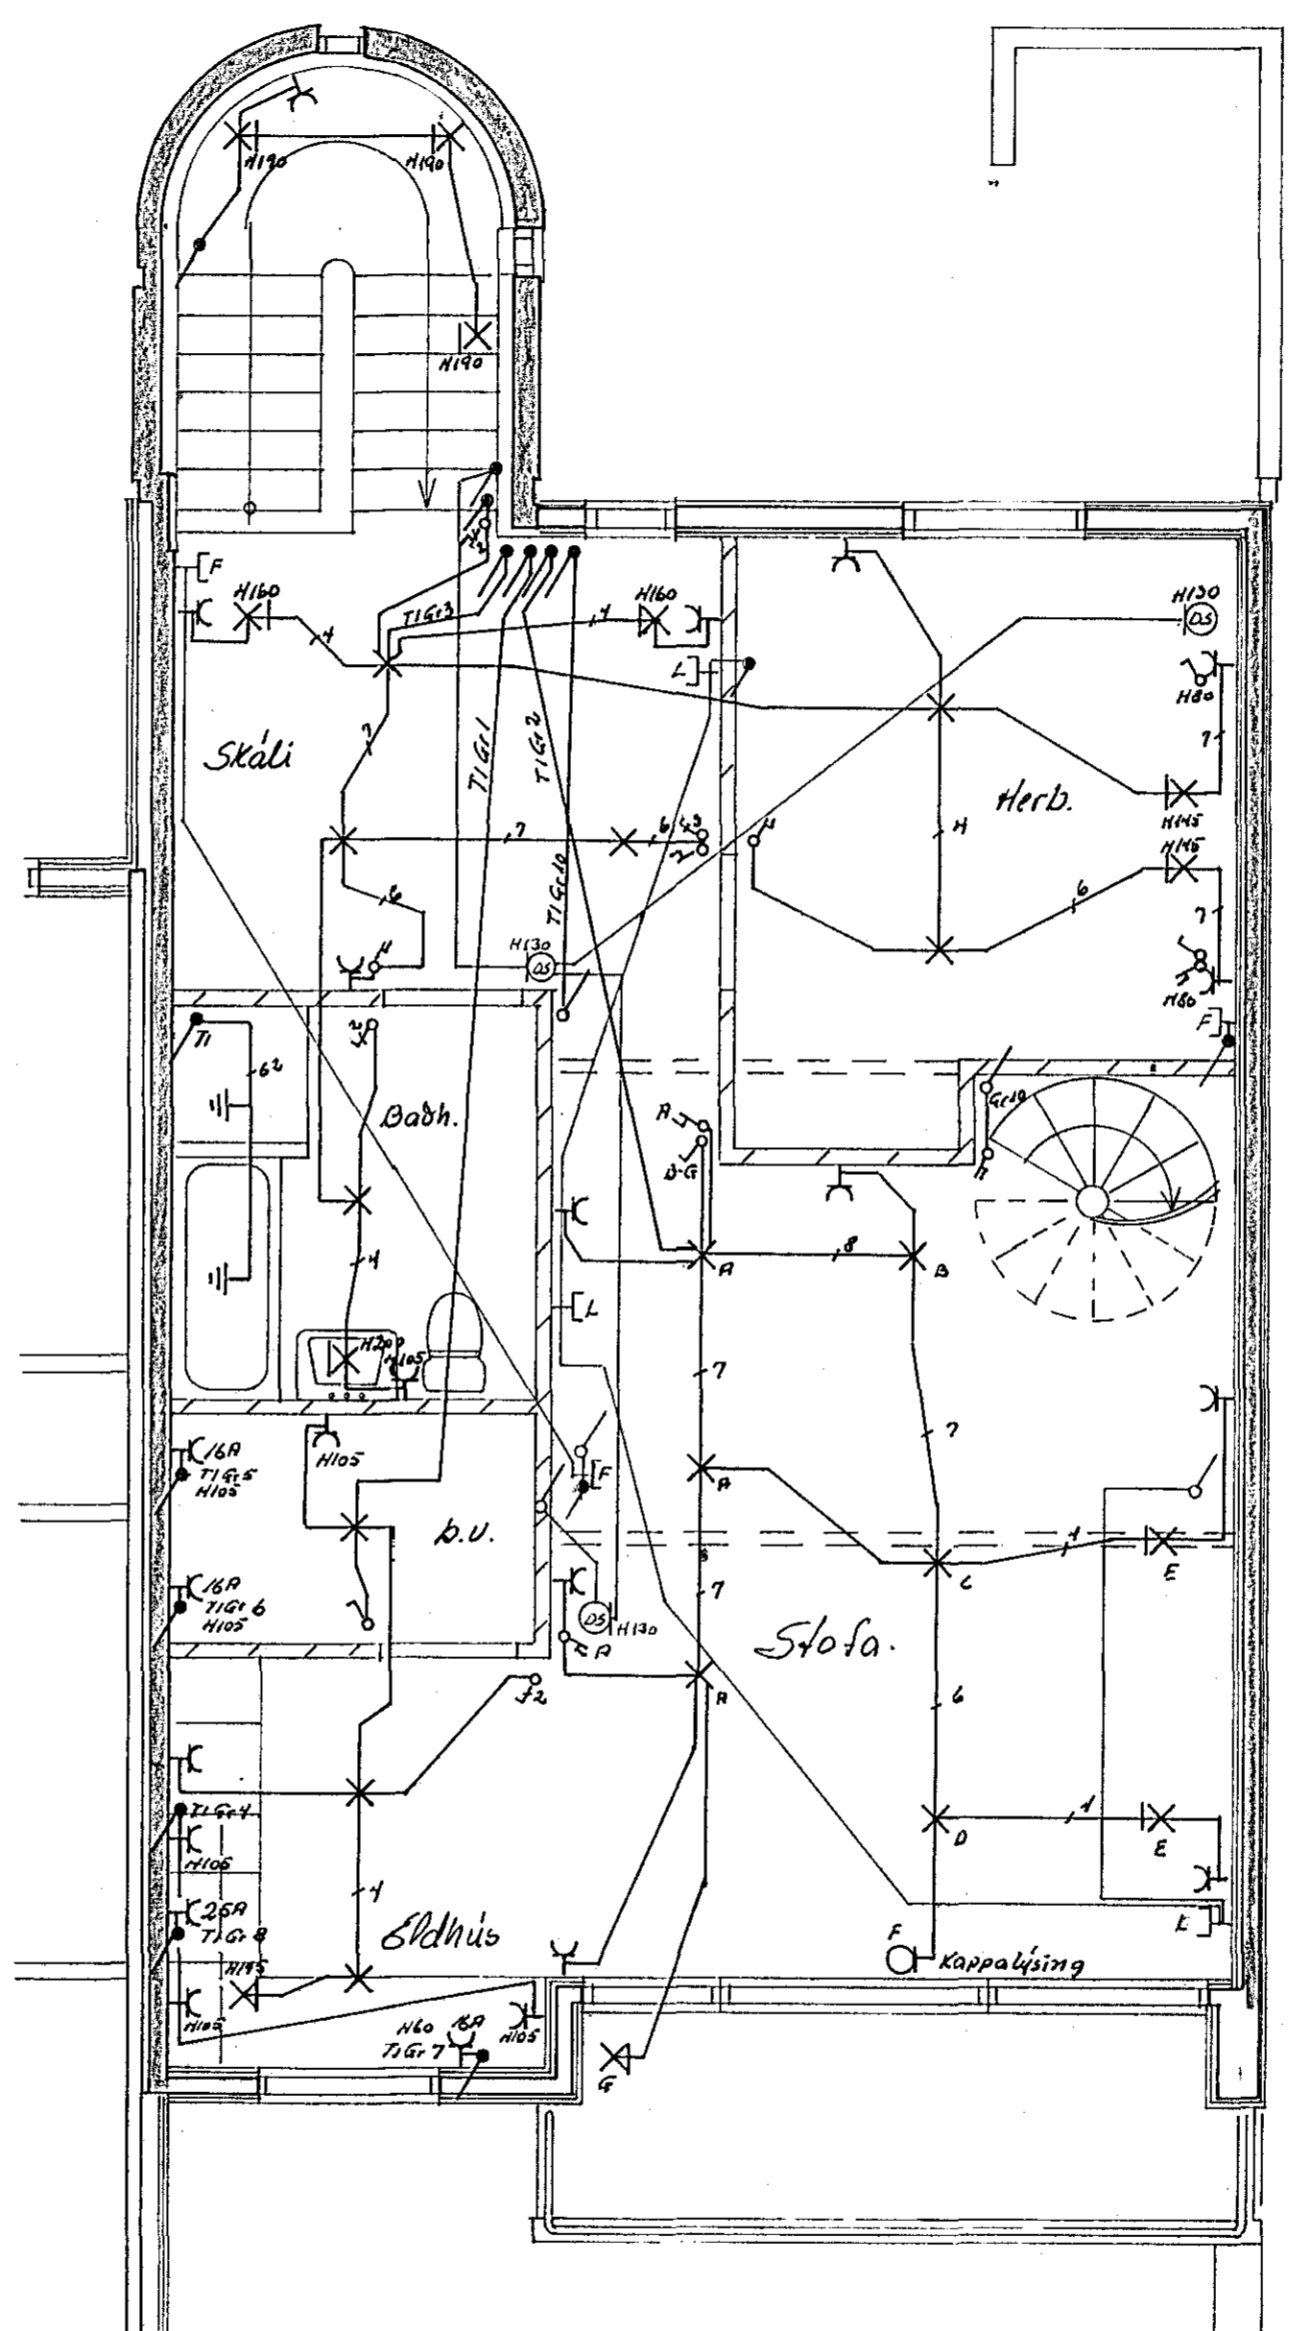

2 HÆÐ

Skýringar
 Malstraumur rofa og tengla sé 10A
 Pipur $\phi 16$ úr 1.5"
 Herð rofa sé 105 cm frá falltraengnu gólfi
 Herð tengla sé 105 cm í eldhúsi, þvottakúsi og bílgæmslun
 Herð tengla sé 20 cm nema annars sé gælis
 Taka skal öll með veggja s.k.v. smíða deilingu
 Þvottakúla sé frá JBP. nr. 114 eða samsvareandi
 Greini dafna sé frá Lager nr. C112
 Ringla skal saman vatnsinnlöku og söndulþím
 Þvottakúla skal þvottar og skurðbotni
 Útlitjöf séu kringslaga með flötum kúffis

2331

NR.	BREYTING	DAGS	BR.
STEKKJARHVAMMUR 64			
RAFLÖGN 1 OG 2 HÆÐ		HÁNNAD	76
		TEIKNAD	76
		DAGS	10 84
		BLAD	1 AF 2
		KVARÐI	1 50
		VERK NR.	09