


# KJALLARI

Húsvéita nr. 3078 Teikning nr. 2338  
 Samþykkt þ. 20.11.1984  
 f.h. RAEVEITU HAFNAREIÐAR  
*Jens Gunnarsson*  
 Eftirlitsmaður rafslagna

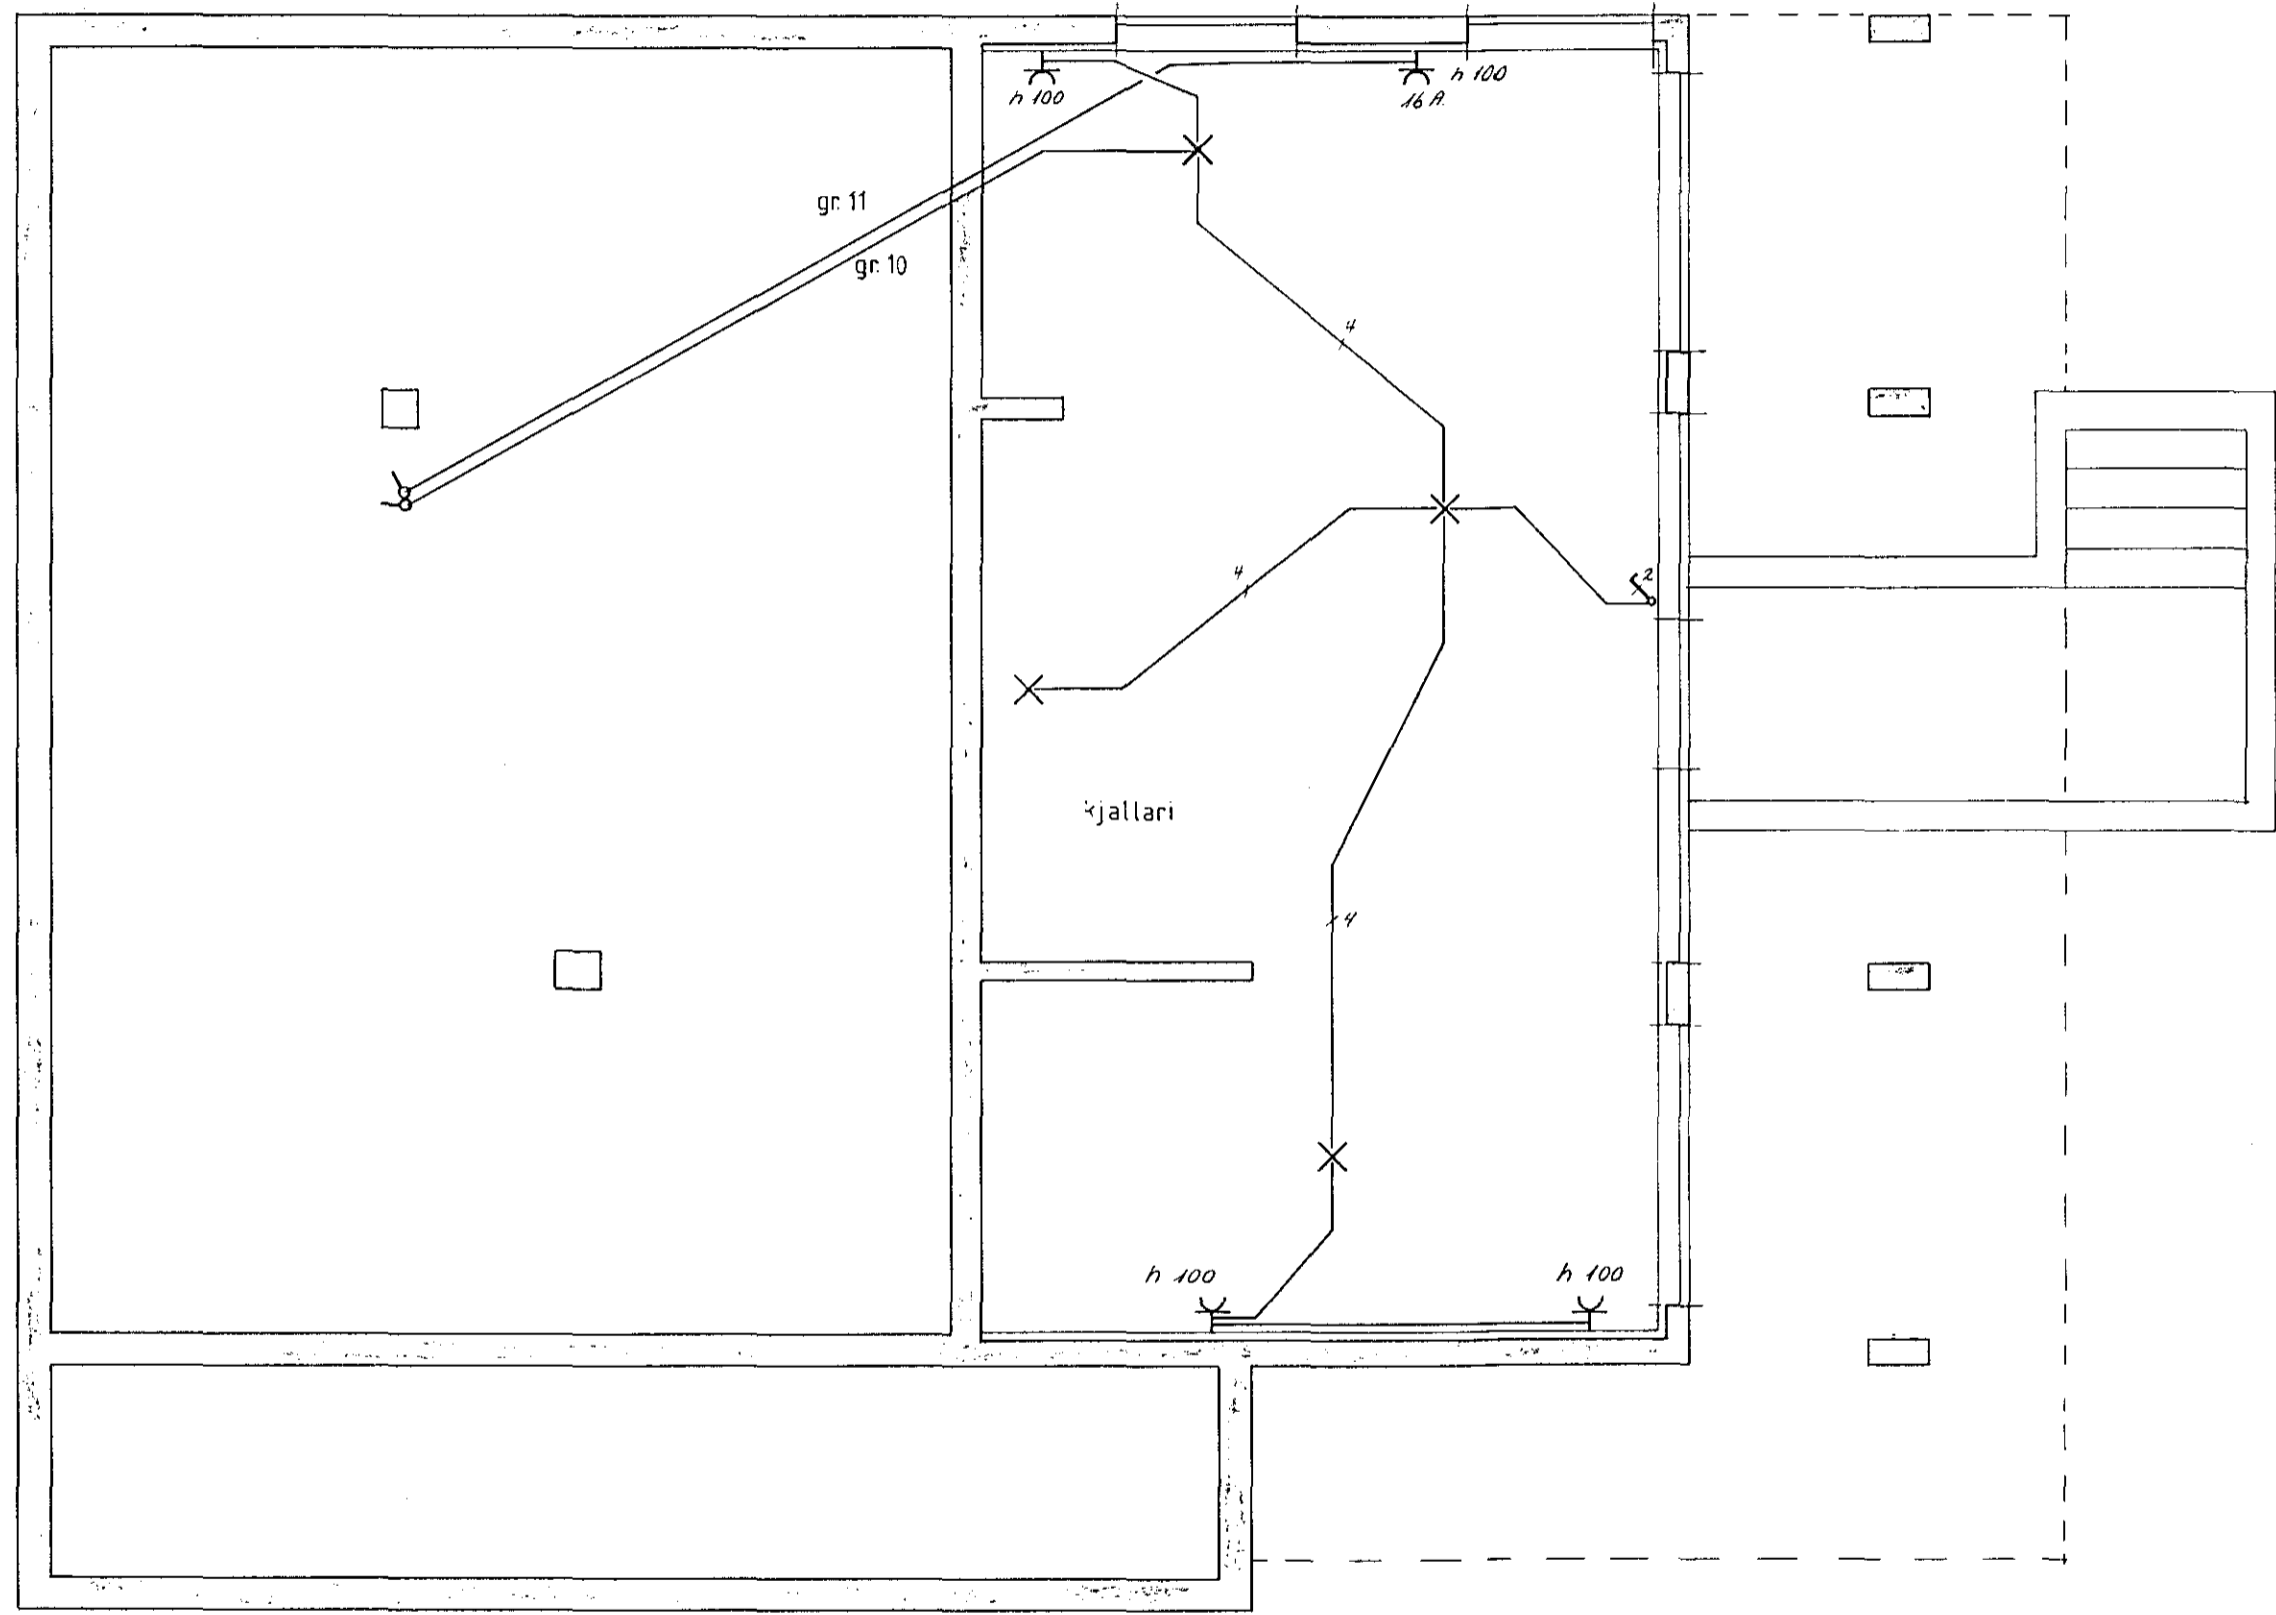

**SKÝRINGAR:**

teikning samþykkt 19.11.1984  
 f.h. RAEVEITU HAFNAREIÐAR  
*Alkent Þuríðsson*

- MÁLSTRAUMUR ROFA OG TENGLA SÉ 10A.
- ALLAR LAGNIR SÉU 5/8" PLASTPÍPLAGNIR ÍDREGNAR 3x1,5mm<sup>2</sup> NYA.
- HÆÐ DÓSA FYRIR ROFA SÉ 110 cm.
- HÆÐ DÓSA FYRIR TENGLA SÉ 20 cm.
- HÆÐ DÓSA FYRIR VEGGLJÓÐ SÉ 170 cm.
- ÖLL MÁL ERU UPPGEFIN Í cm OG MIÐAST VIÐ FULLFRÁGENGIN GÓLF.
- ÖLL MÁL SÉU TEKIN Í MIÐJA DÓÐ.
- NOTA SKAL VARNARRÁÐSTÖFUNINA LEKASTRAUMSROFVÖRN.
- B = BÆJARSÍMI
- D = DYRABJALLA
- L = LOFTNET.

NEMA ANNAD SÉ TEKID FRAM

2338

	VALLARBARD 25 19 HAFNARFIRÐI
	raftögn KJALLARA
OKTOBER 1984	MKV: 1 : 50 <i>Haukur Geir Guðnason</i> haukur geir gudnason r.f.f.