




SNID UM INNTAK M= 1:100

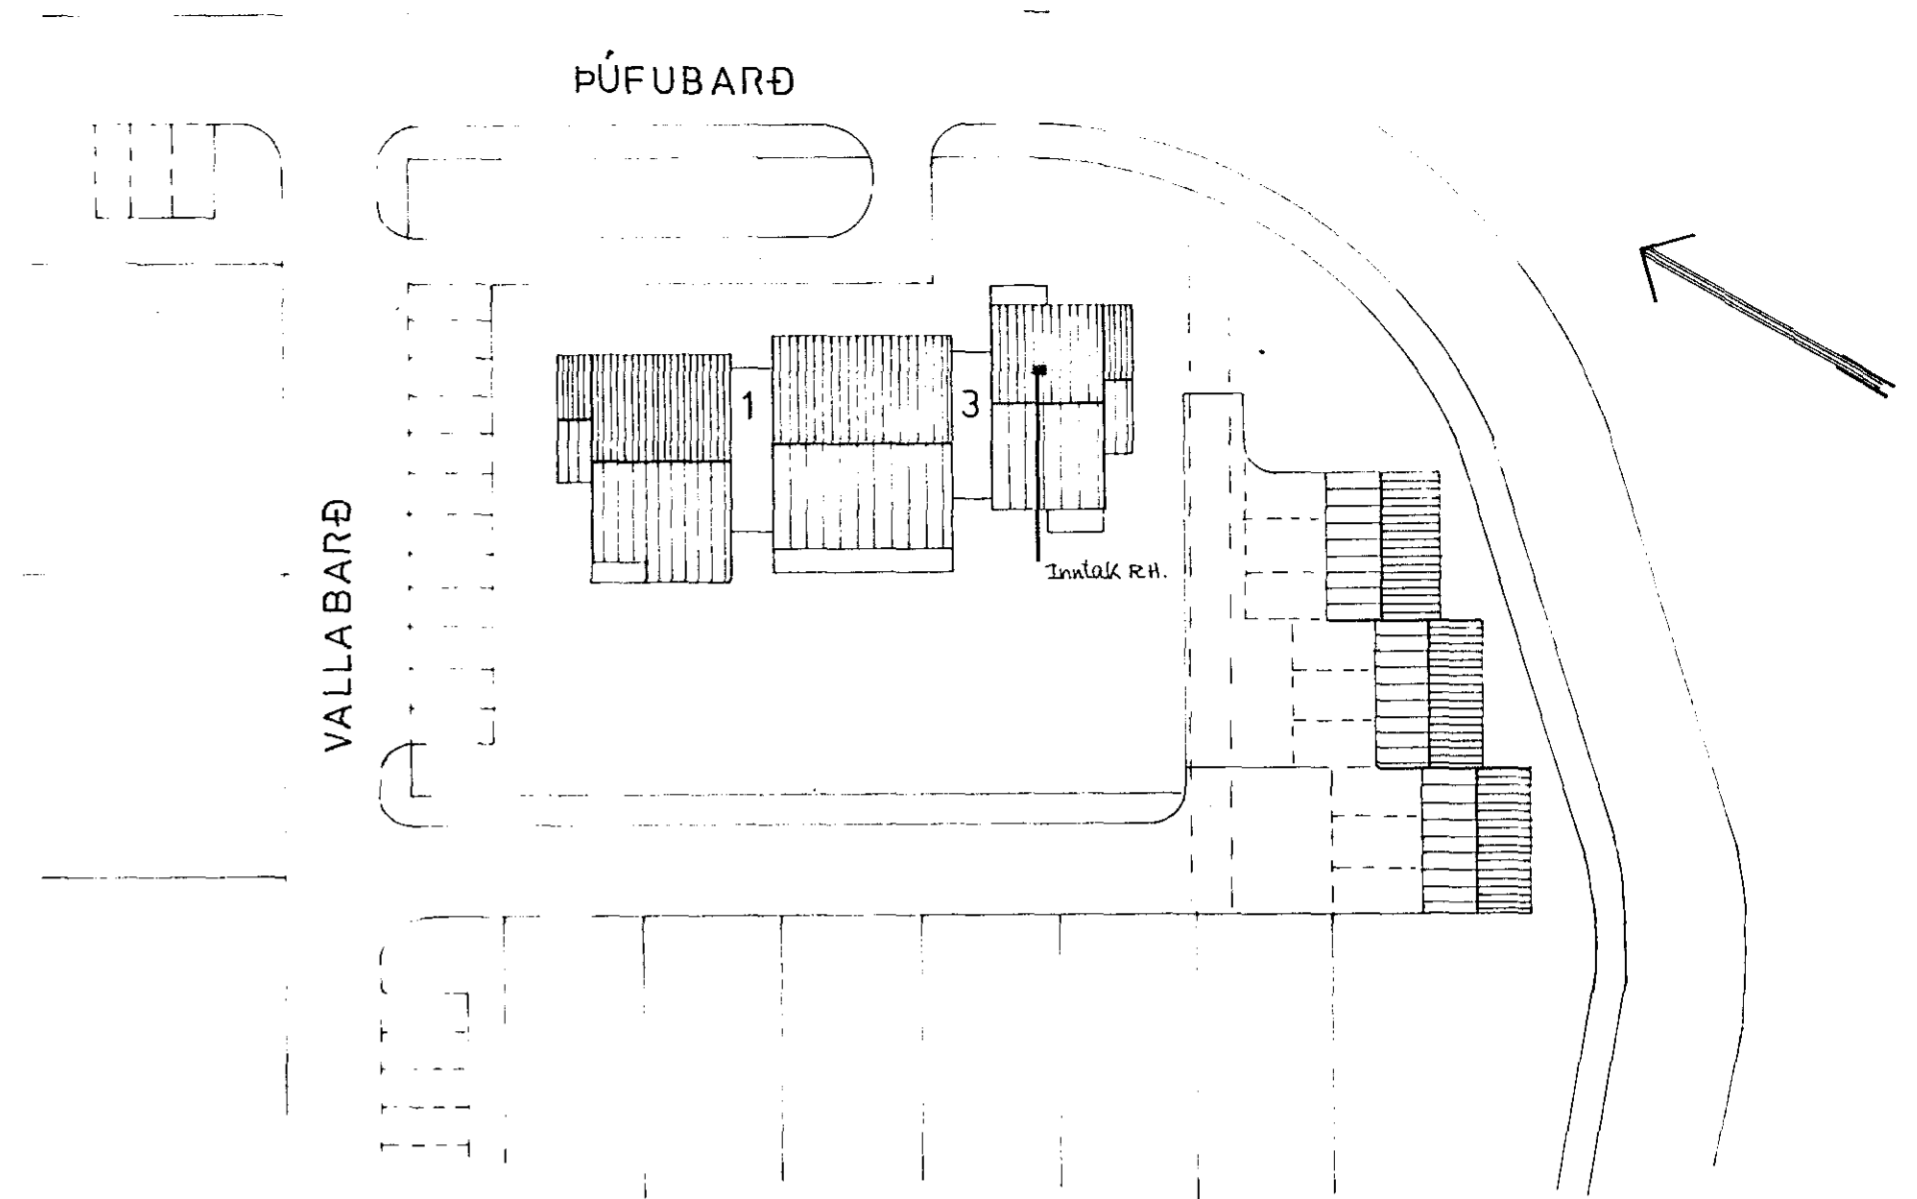

AFSTÖÐUMYND M=1:500

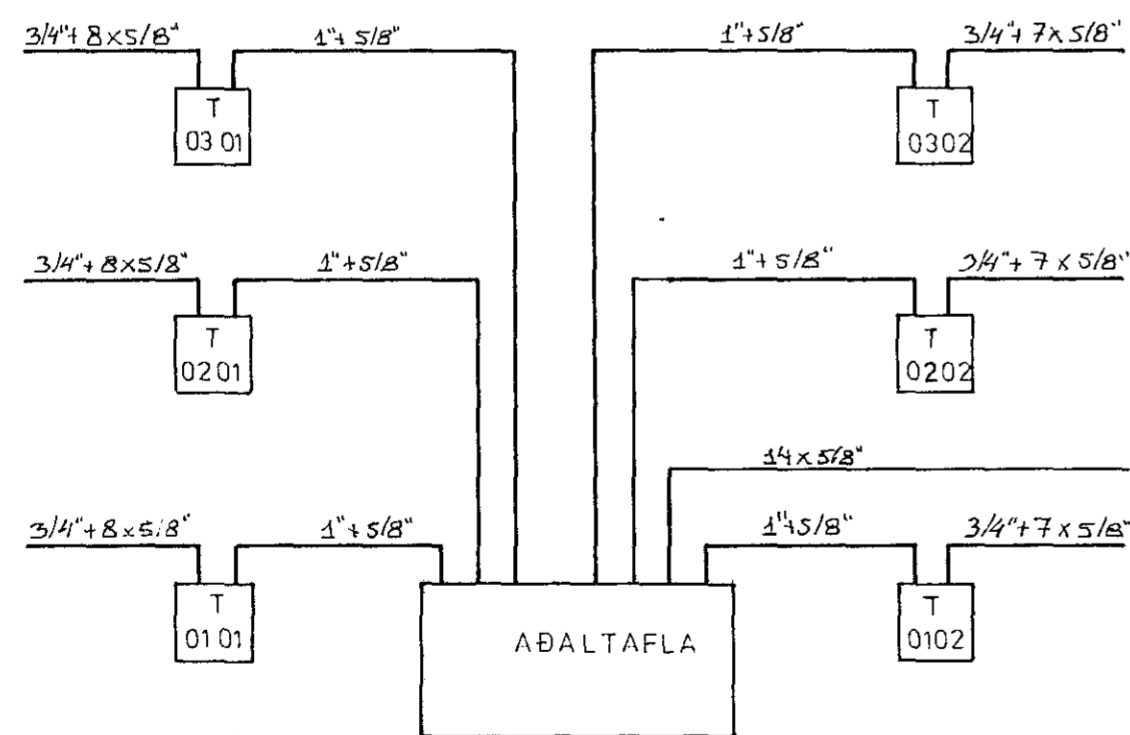

TÖFLUR OG PÍPUR

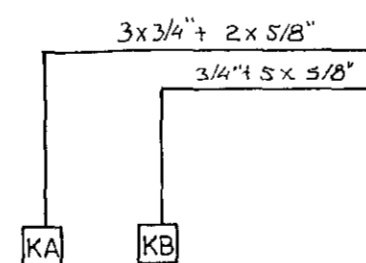

SKÝRINGAR
 LAGNIR SKULU VERA HULDAR 5/8" PÍPU-
 LAGNIR OG TAUGAR 3x1,5" HÆÐ A ROFUM
 SKAL VERA 110 SM. HÆÐ A TENGLUM L
 OG F DOSUM SKAL VERA 20 SM. HÆÐ A NEMA ANNARS
 VEGGDOSUM SKAL VERA 165 SM. ÖLL MÁL SE GETIÐ.
 ERU MIÐUÐ VIÐ FULLFRAGENGIN GOLF
 OG AMIÐJA DOS MÁLSTRAUMUR ROFA
 OG TENGLA SE 10A
 HÆÐ TENGLA Í Þ.V. OG G. 110 SM
 HÆÐ DS. 130 SM
 STOFNLAGNIR DS. F. SÉU 3/4"
 HÆÐ EFRI BRÚN GREINIKASSA SÉ 170

THOMAS KAABER RAFIÐNFRÆÐINGUR
 Teiknistofa Skólavordustíg 3 Sími 21266

VALLARBARÐ 3
 AFSTÖÐUMYND SNID TÖFLUR OG PÍPUR
 EINLÍNUMYND SKÝRINGAR

verk 344 bl 1 af 6 m 1:500, 1:100 d FEB. '84 t K
 breytt samp Thomas Kaaber