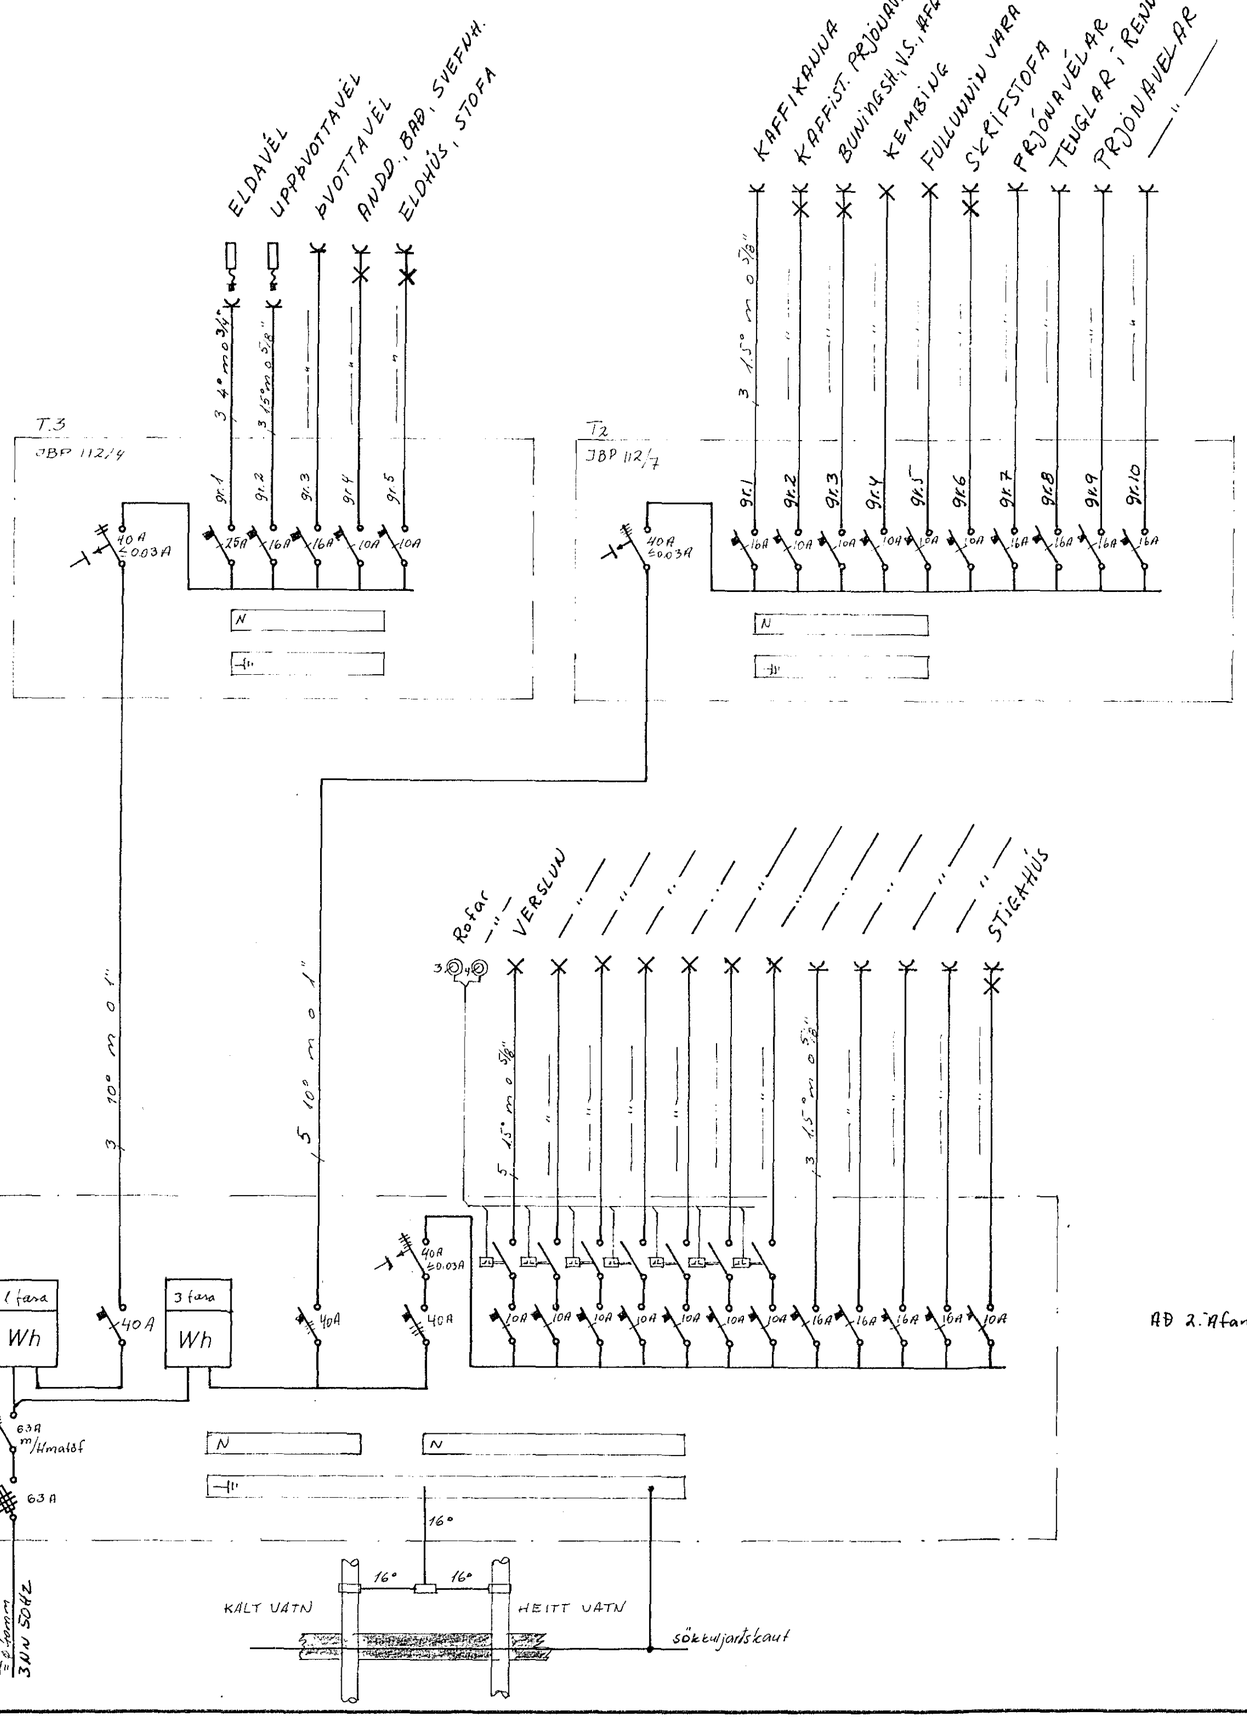

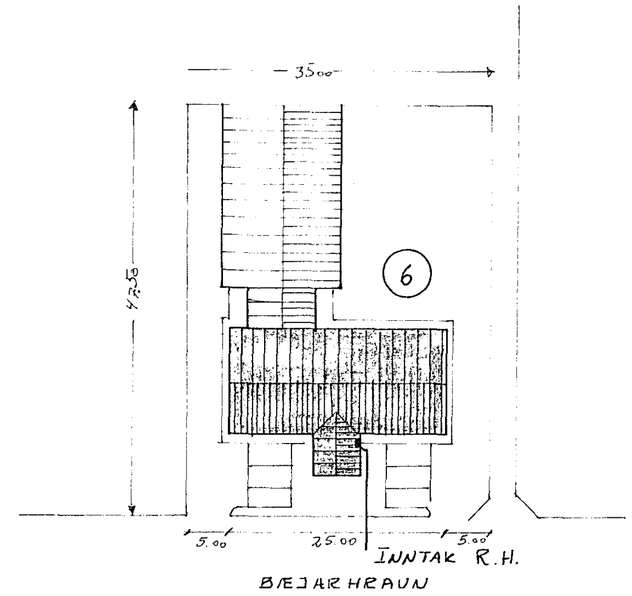

AFSTÖÐUMYND M 1:500

Húsveita nr. 3117 Teikning nr. 2378
Samþykkt þ. 5-6 1985
f.h. RAFVEITU HAFNARFJARÐAR
Jens Eversson
Eftirlitsmaður raflagna

Innlök samþykkt 5.6. 1985
f.h. RAFVEITU HAFNARFJARÐAR
Albert Kristinsson

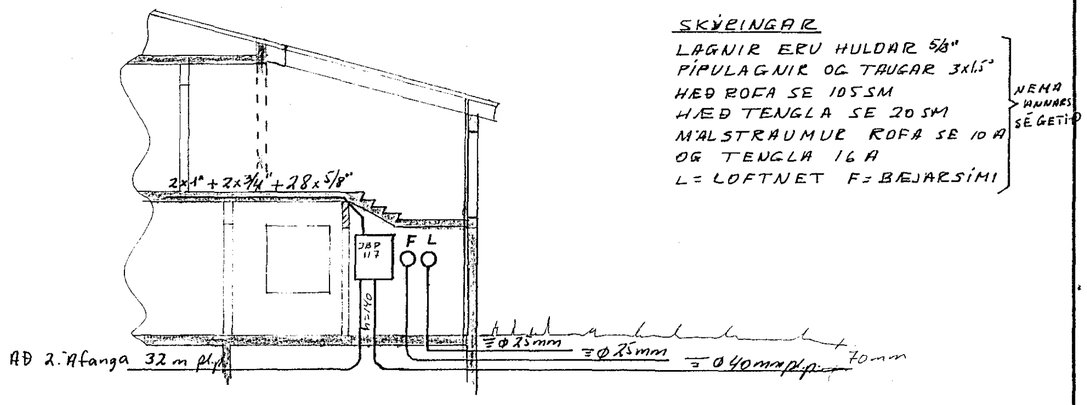

SNIÐ A-A M. 1:100

SKÝRINGAR
LAGNIR ERU HULDAR 5/8"
PÍPULAGNIR OG TAUGAR 3x1.5²
HÆÐ ROFA SE 105SM
HÆÐ TENGLA SE 20SM
MÁLSTRAUMUR ROFA SE 10A
OG TENGLA 16A
L = LOFTNET F = BÆJARSÍMI
} NEMA ANNARS SÉGETIÐ

2378

BR.	DAGS.	BREYTING

AFSTAÐA SNIÐ SKÝRINGAR EINLÍNUMYNDIR

TRAUSTI SVEINBJÖRNSSON

BÆJARHRAUN 6
HAFNARFIRÐI

HANNAÐ	T.S.	KVARÐI	M 1:100 1:500
TEIKNAÐ	T.S.	DAGS.	MAÍ 1985
YFIRFARIÐ		NR.	BL. 1 AF. 3