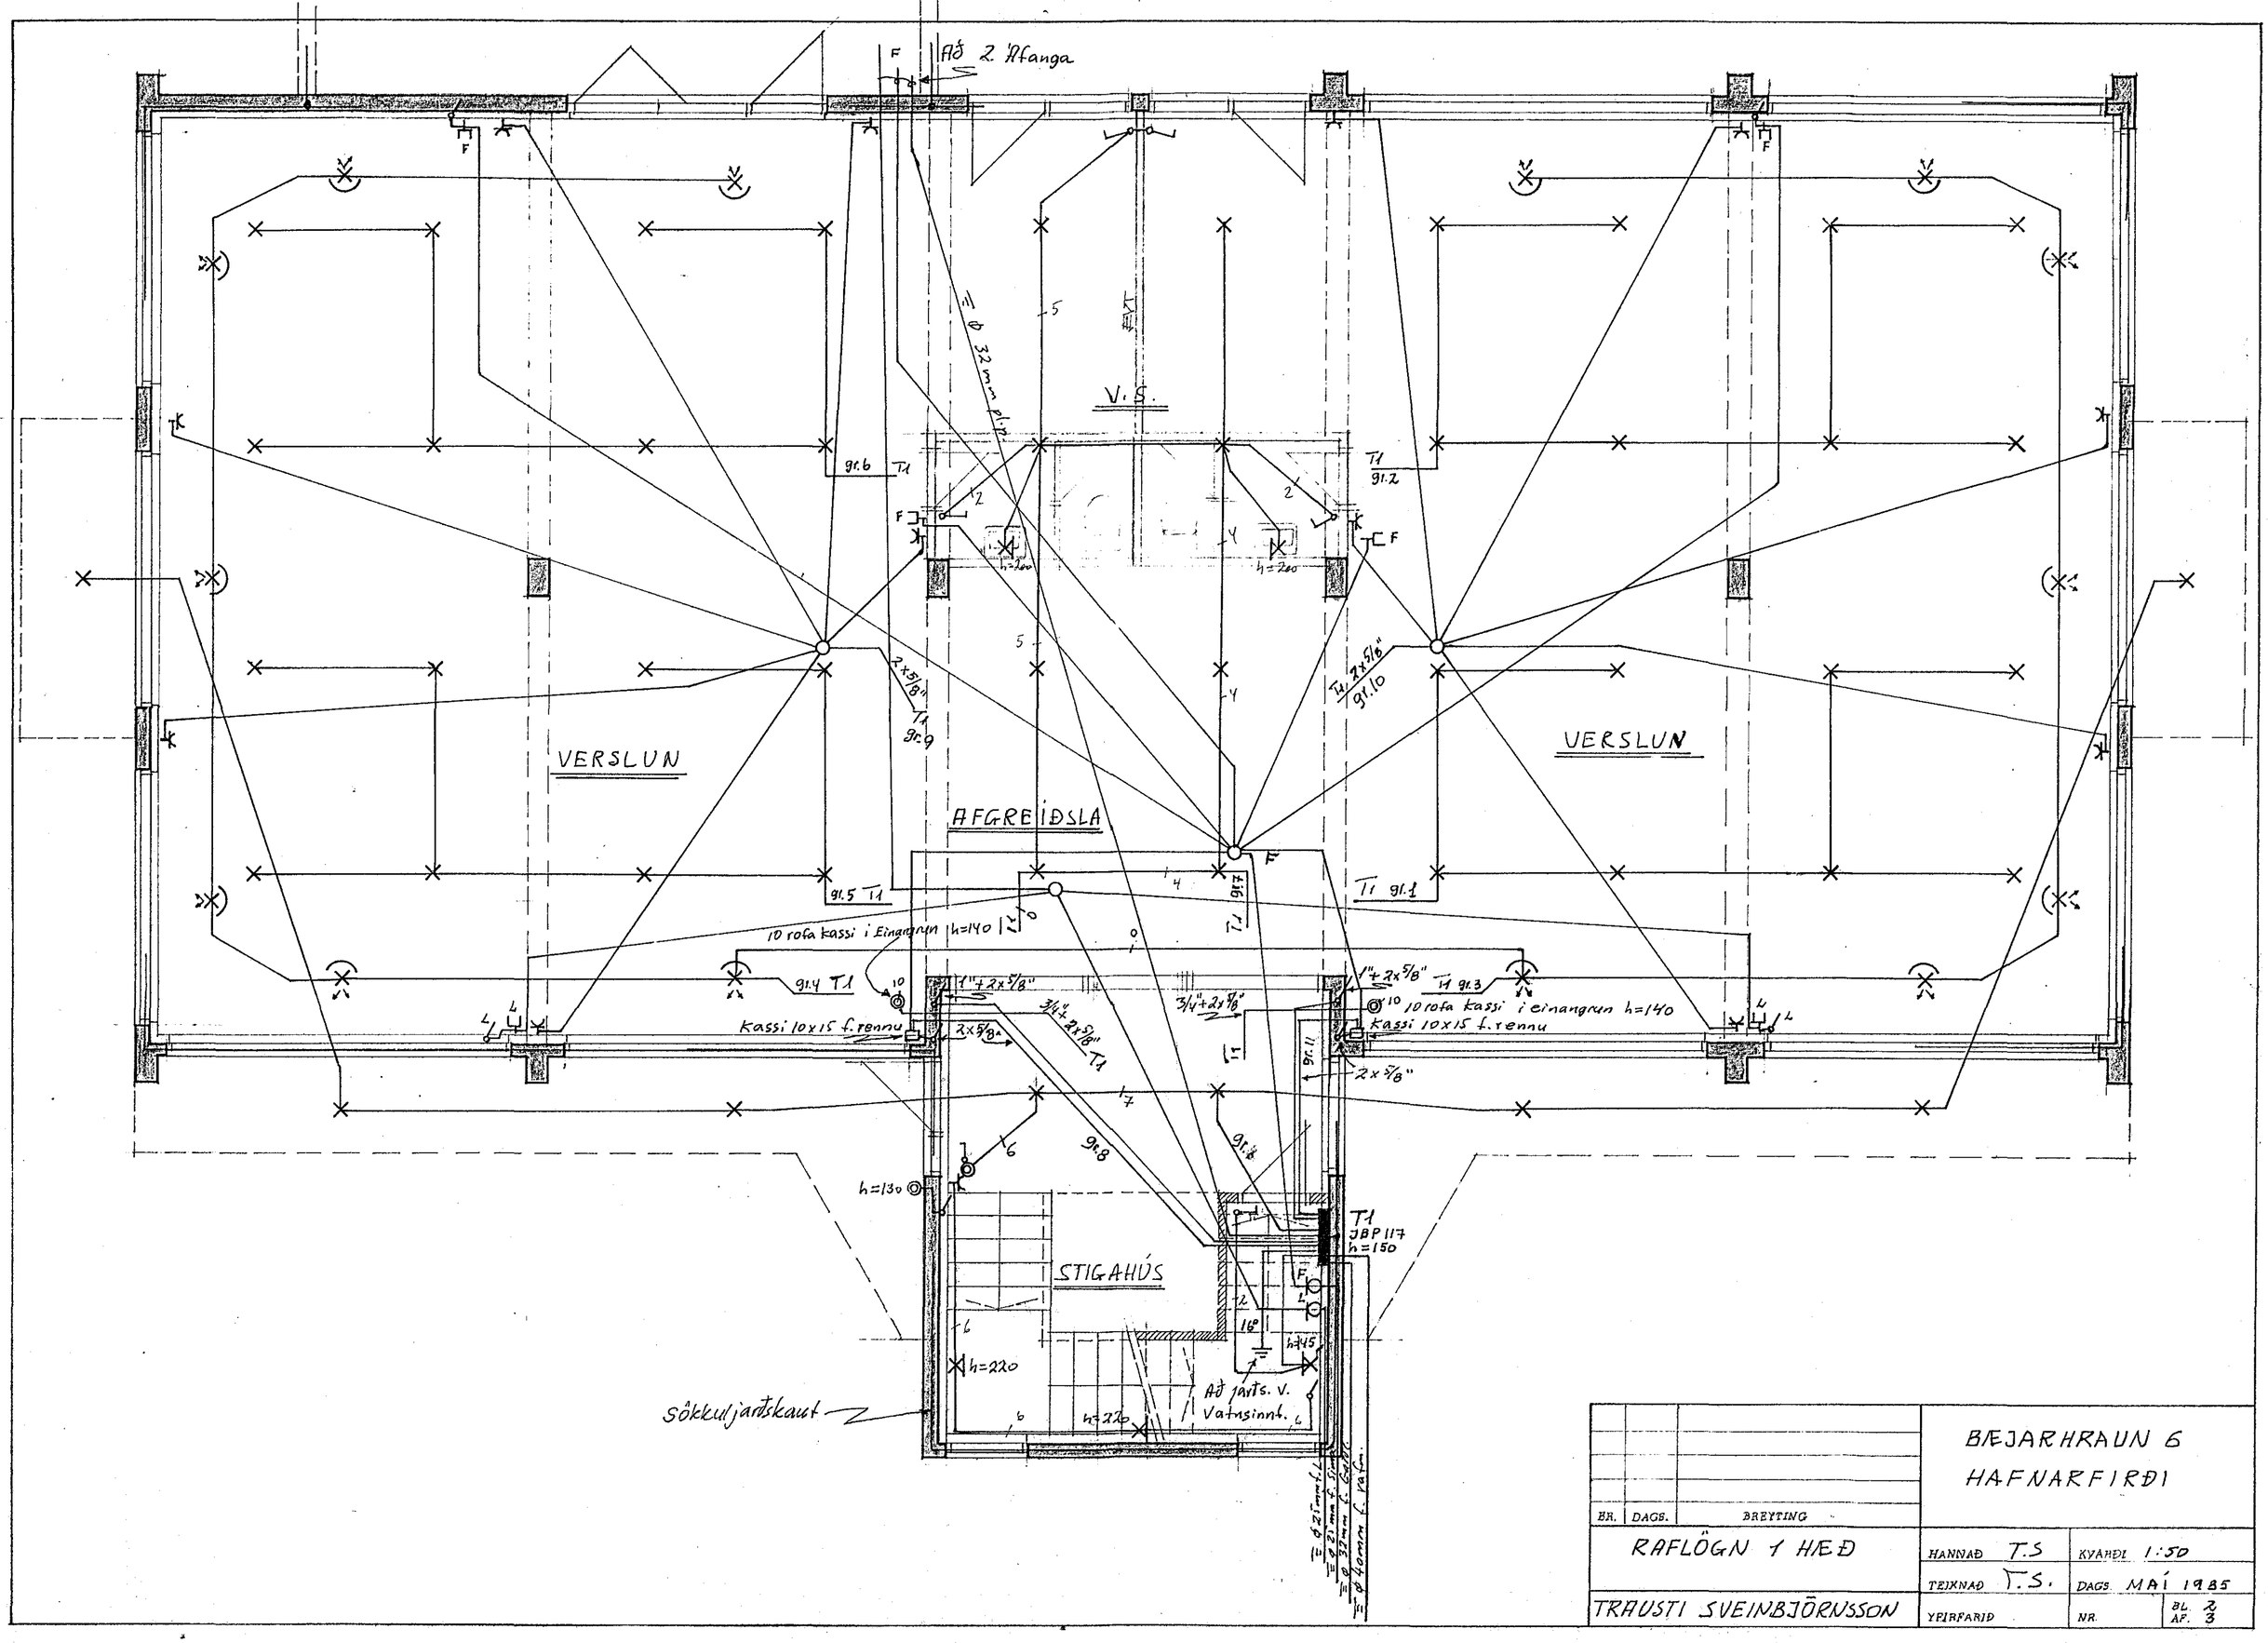

			BÆJARHRAUN 6 HAFNARFIRÐI
ER.	DAGS.	BREYTING	
RAFLÖGN Í HÆÐ		HANNAÐ T.S	KVARÐI 1:50
		TEIKNAÐ T.S.	DAGS. MAÍ 1985
TRAUSTI SVEINBJÖRNSSON		YFIRFARIÐ	NR. BL. 2 AF. 3