



F
E
D
C
B
A

AD VATNSINNÞÖKUM
SÖKKLAJARNUM
OG STURTLUBOTNI

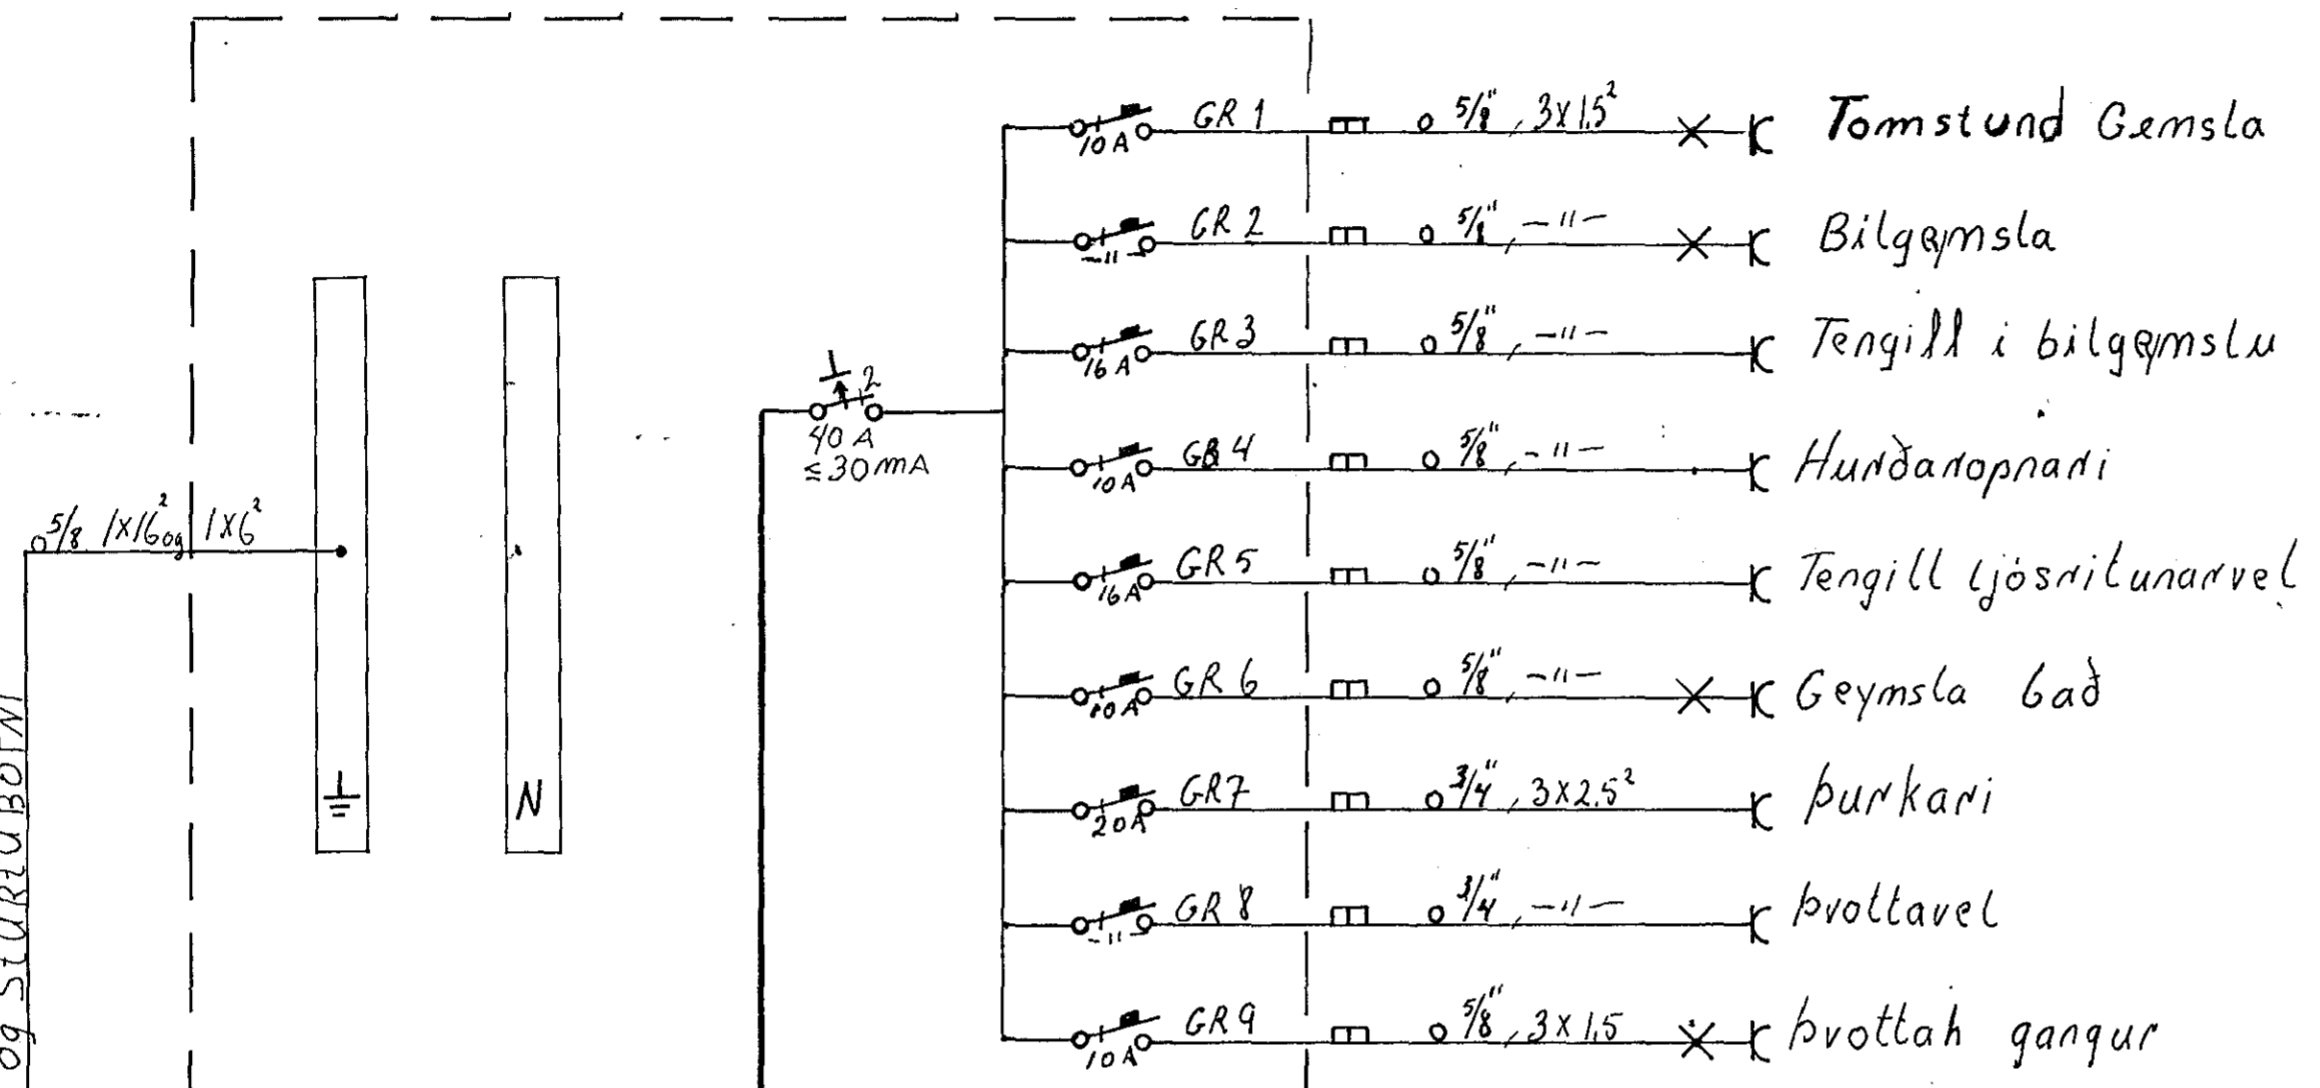

TI JBP 114

AD Baðkari
og Sturlubotni

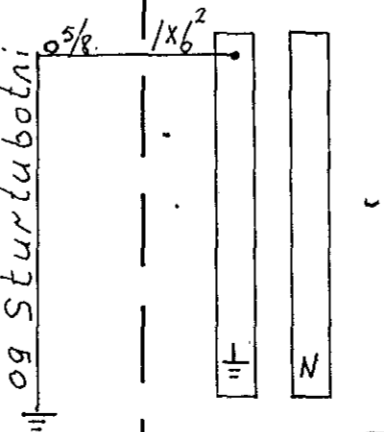

T2 JBP 112

Hæð rofa sé 105 cm frá fullfrágengnu
gólfi aðmiðari dás
Hæð tengla við rofa sé í sömu hæð og roflnh
Hæð tengla sé 20 cm frá fullfrágengnu gólfi
Hæð vegg ljósa sé 160 cm frá fullfrágangnu gólfi
Pípur séu 1/8" og vír 3x1,5mm²
Mátraumur rofa og tengla sé 10 amper
L er loftnet hæð tengla sé 20 cm
P er sími hæð tengla sé 20 cm
D er djúrasími hæð tala sé 140 cm
NEMA ANNARS SE GETIÐ Á UPPDRETTI.

Húsvéita nr. 2672 Teikning n. 1887
Samþykkt þ. 27-8 1980
f.h. RÁFVEITU HAFNARJABDAR
Eitrlitssmáður rullagna

Inntök samþykkt 27/8 1980
f.h. RÁFVEITU HAFNARJABDAR
Hendur H.

1887

Björn I Hilmarsson	RAGRIHVAMMUR IO HAFNARFIERDI	
Laufvang 7 Hafnarfirði	Stofnun Stofnunin TI T2	Bl. 3 af 3
		15.8.1980
		teikn af Björn I

8 7 6 5 4 3 2 1