
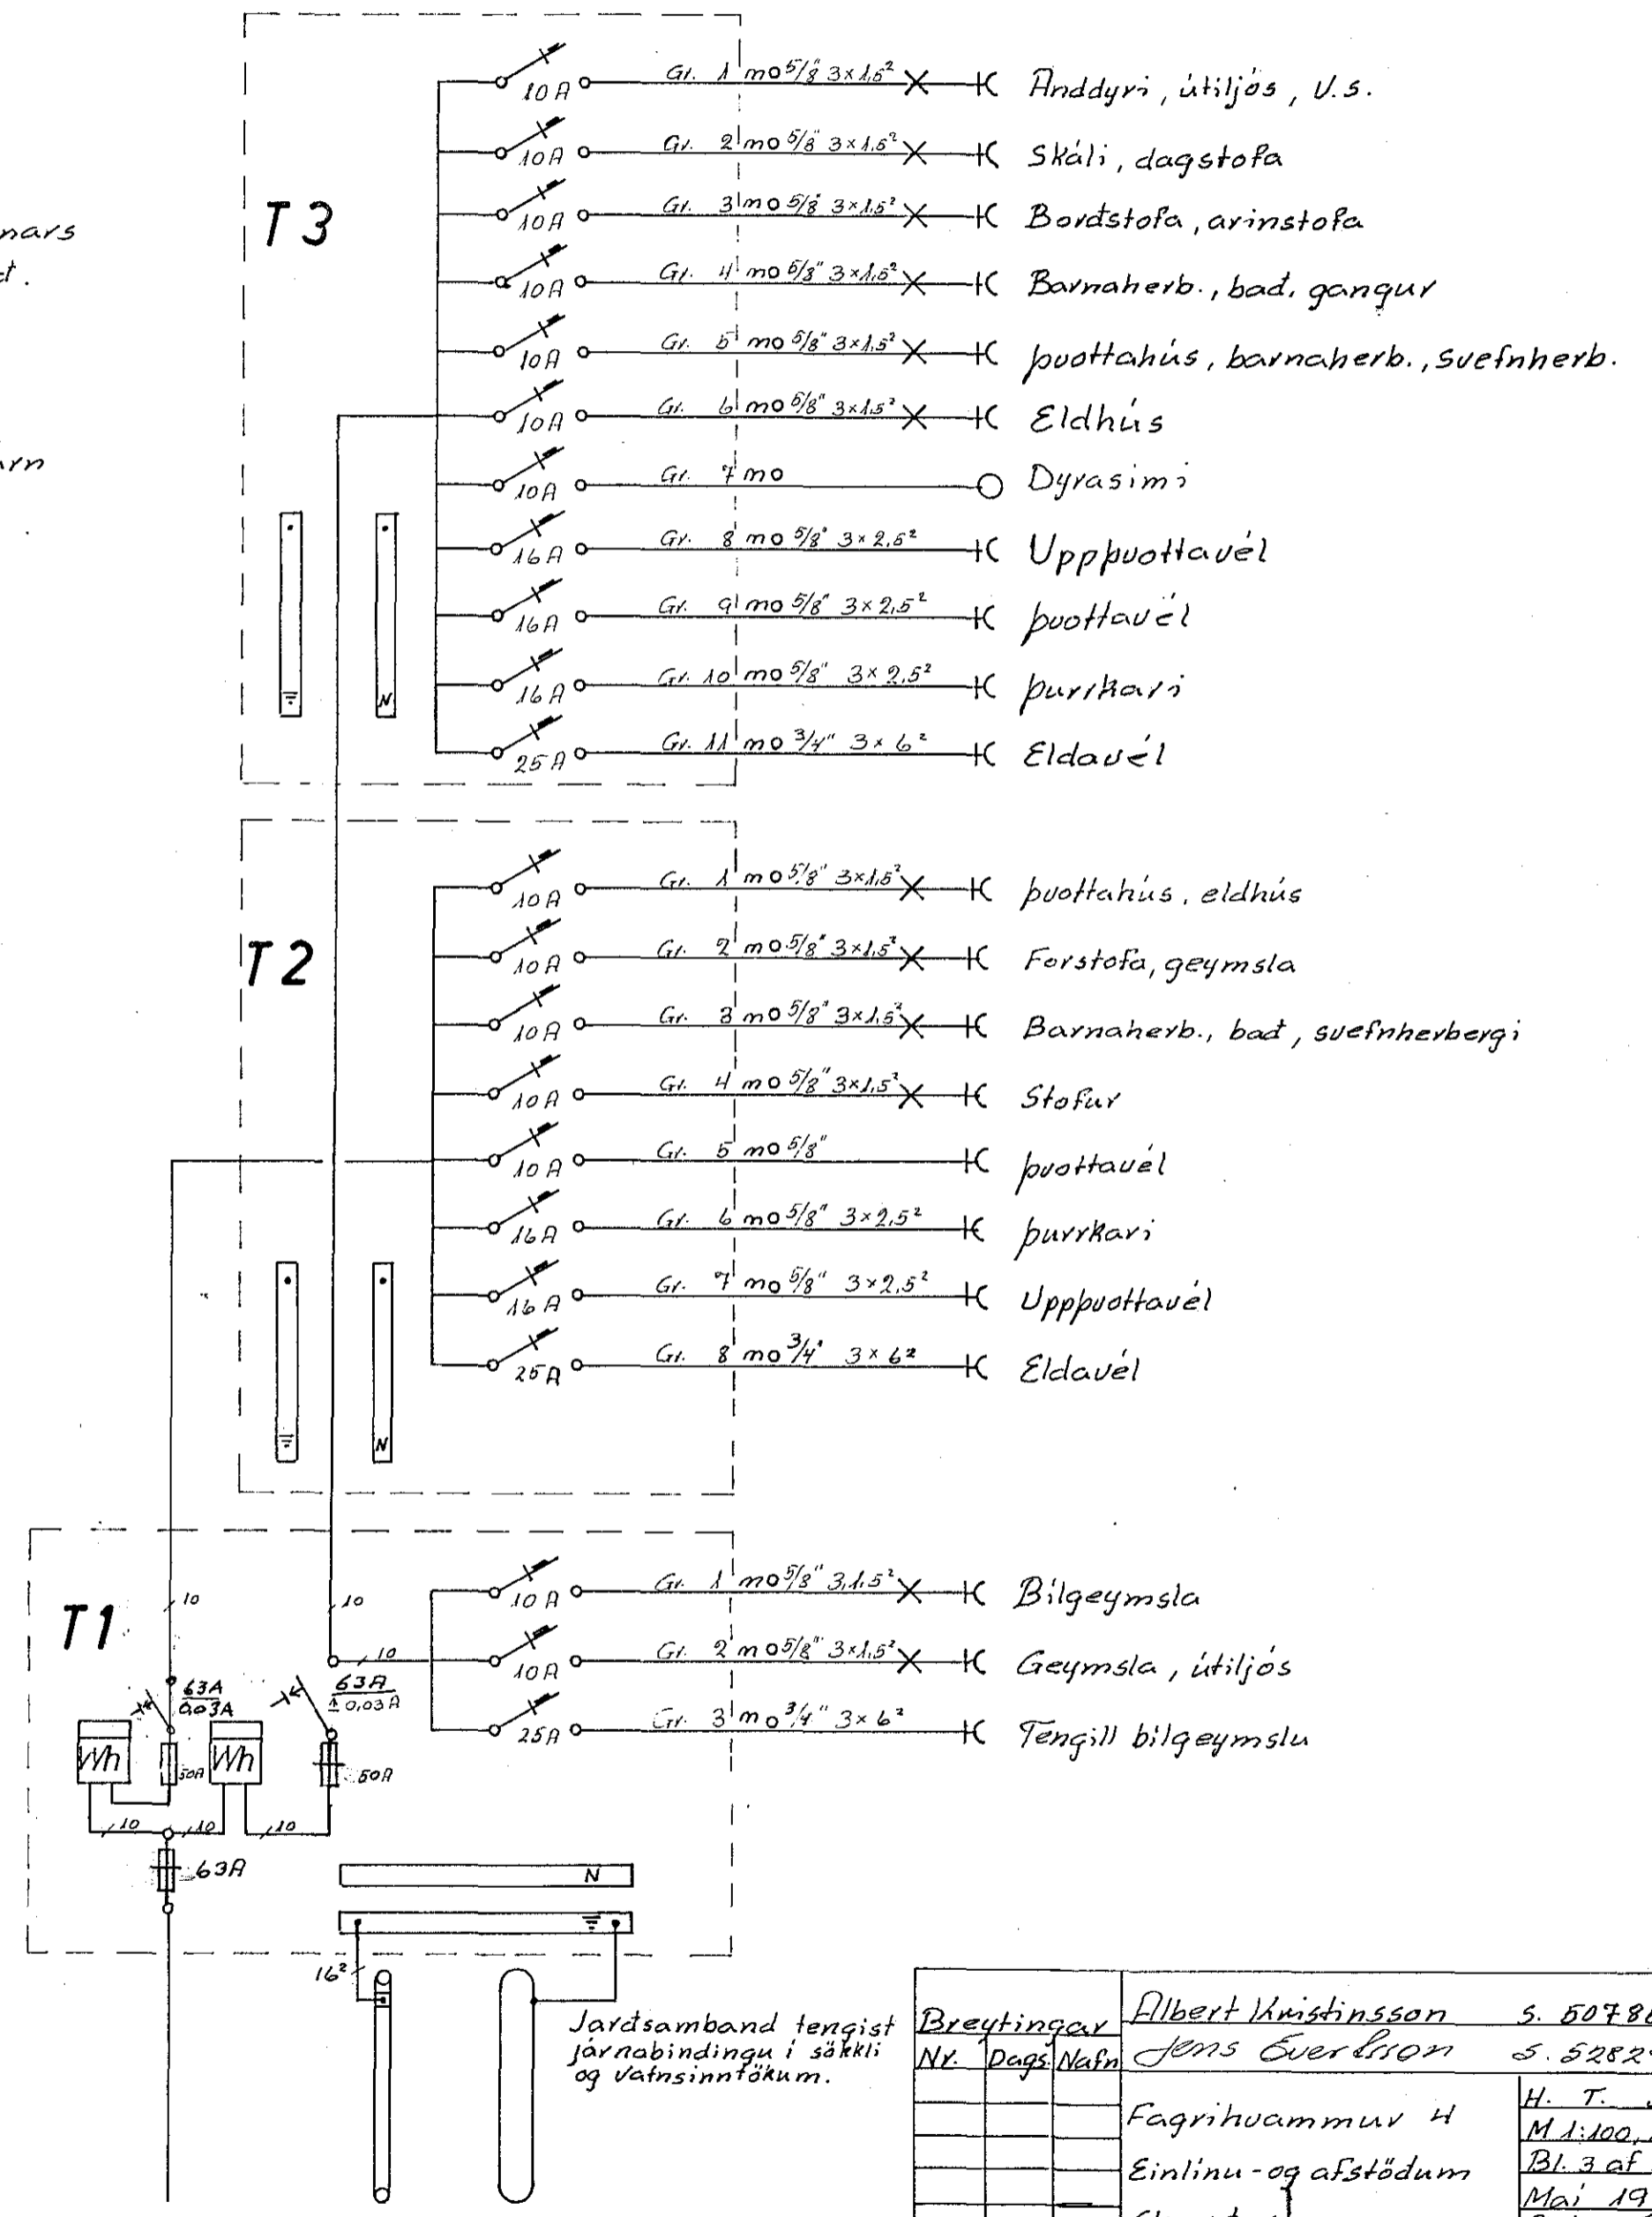


Skurður

Skýringar.

Málstraumur rofa og tengla sé 10 A
 Dipur séu 5/8", vir 1,5"
 Hæð rofa sé 110 sm. frá gólfi
 Hæð tengla sé 20 sm frá gólfi } nema annars sé getið.
 Adaltafla, T1 sé frá J.B.P. No.
 Greinitafla, T2 sé frá " No.
 Greinitafla, T3 sé frá " No.
 Binda skal saman vatnspípukerfi og sökkuljárn
 Binda skal saman badkar, sturtubotn,
 vatns- og frárennslislagnir í badherb.

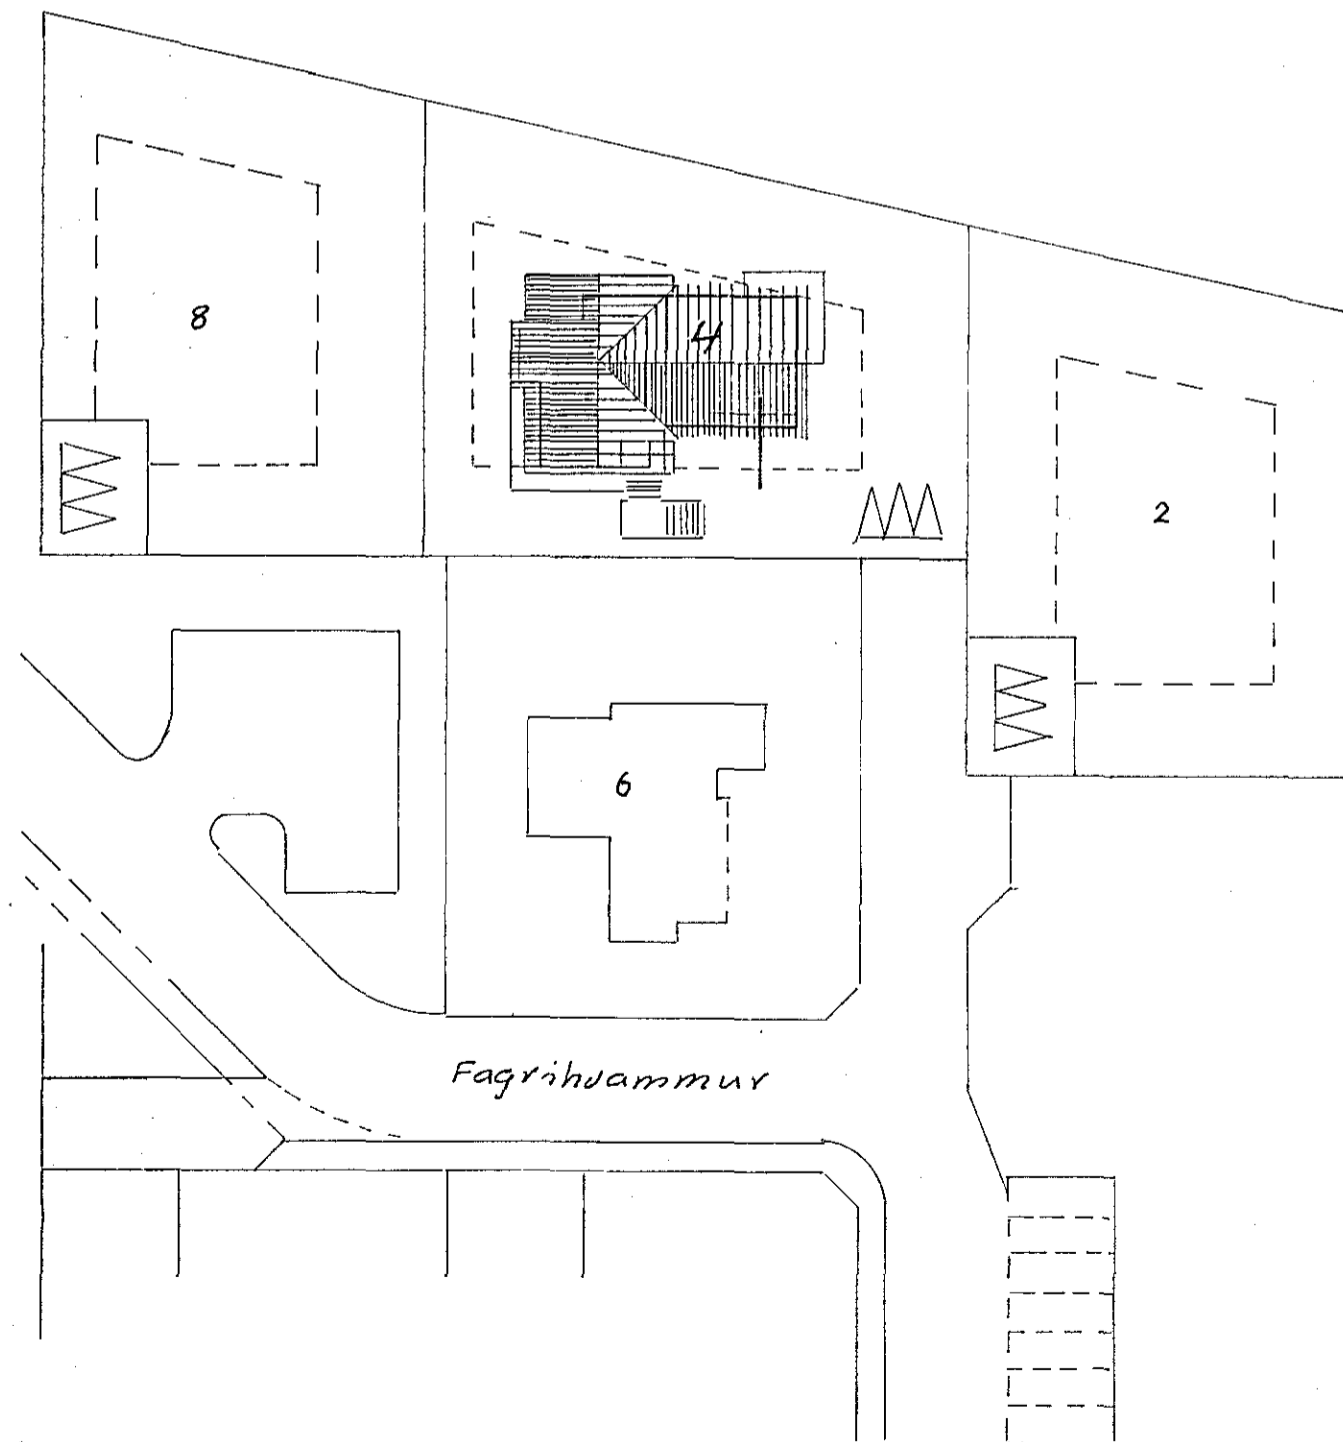

Breytingar	Albert Kristinsson	S. 50785
Ný Dags Nafn	Jens Eversen	S. 52829
	Fagríuhammur 4	H. T. S.
	Einlinu- og afstöðum	M 1:100, 1:500
		Bl. 3 af 3
		Mai 1980
	Skurður	A.H. JL