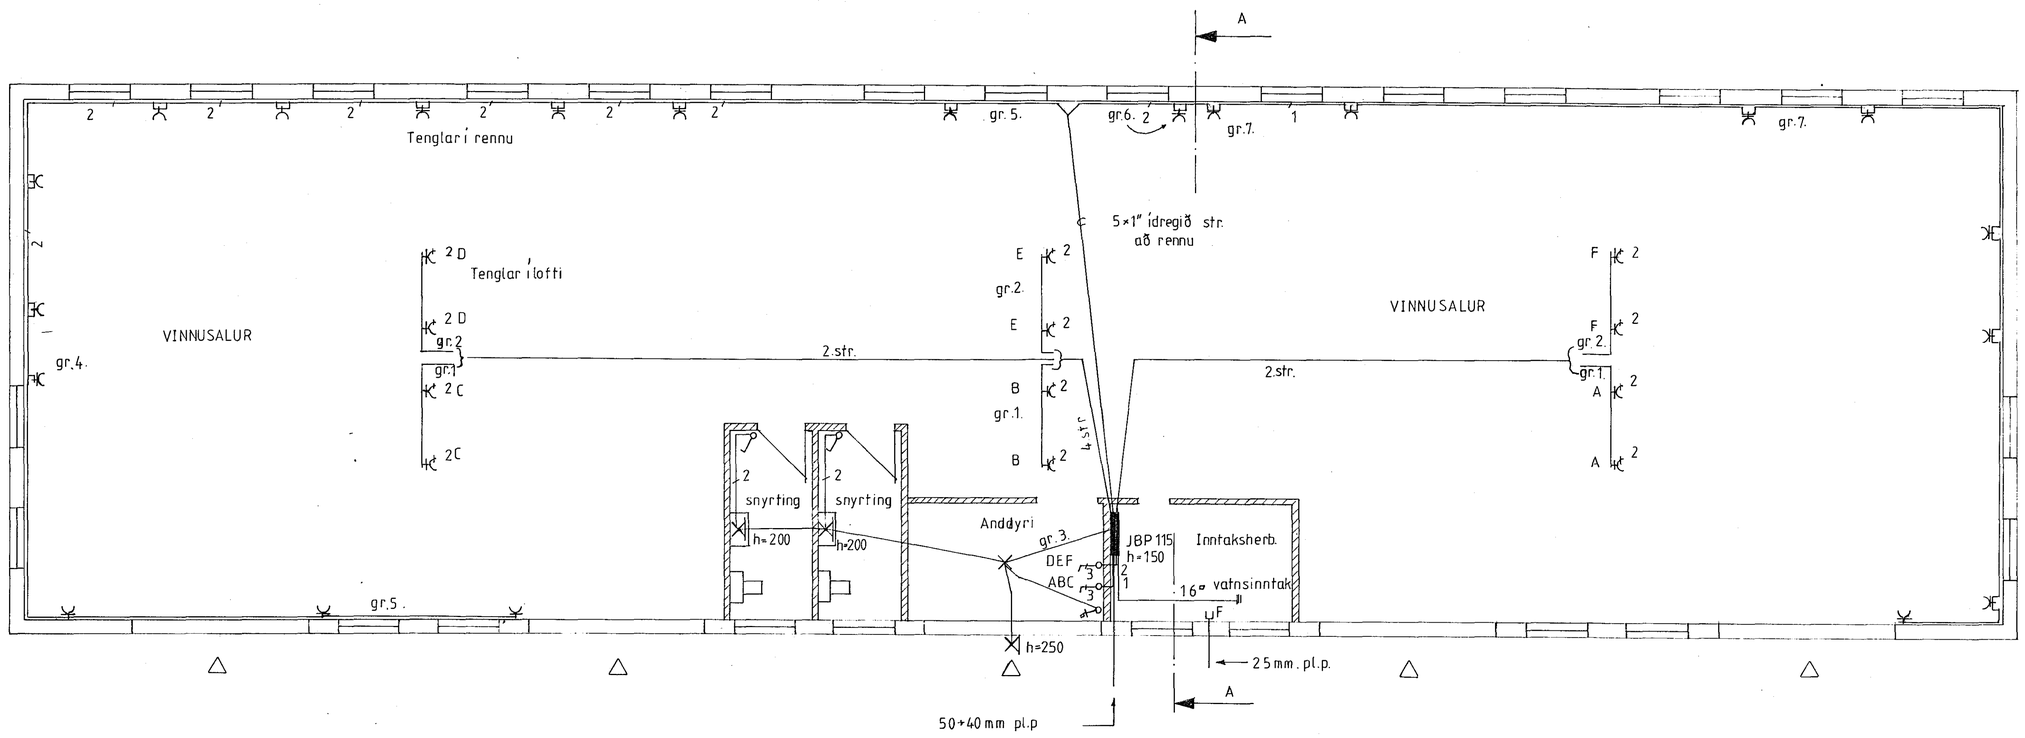

2347.

Fjöldi	Heiti	Nr	Efni	Teikn. nr	Stærð Mödelnr	Athugasemd	Blad
Breytingar				Breytingar			

Þyngd	FLATAHRAUN 29 hús B Hafnarfirði	Mkv 1:50	Dags 4.12.'84 Teikn Ath
Verknúmer		Notist fyrir Teikn. nr Notist	