

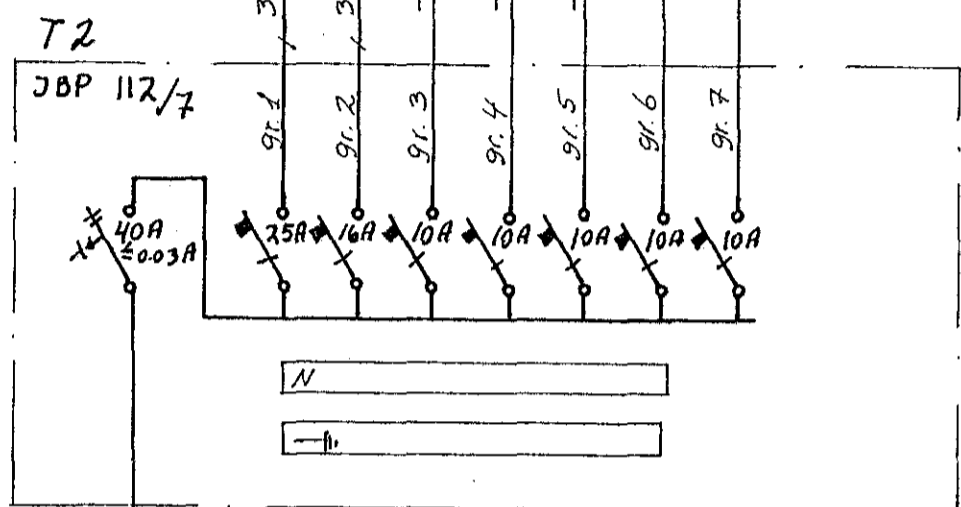


Eldavei
 Uppavei
 Eldhús
 ARIND / STOFA
 BARN / GANGUR
 BAÐ / BARN, HJÓN
 Fjölskipti, BARN
 LEIKRými

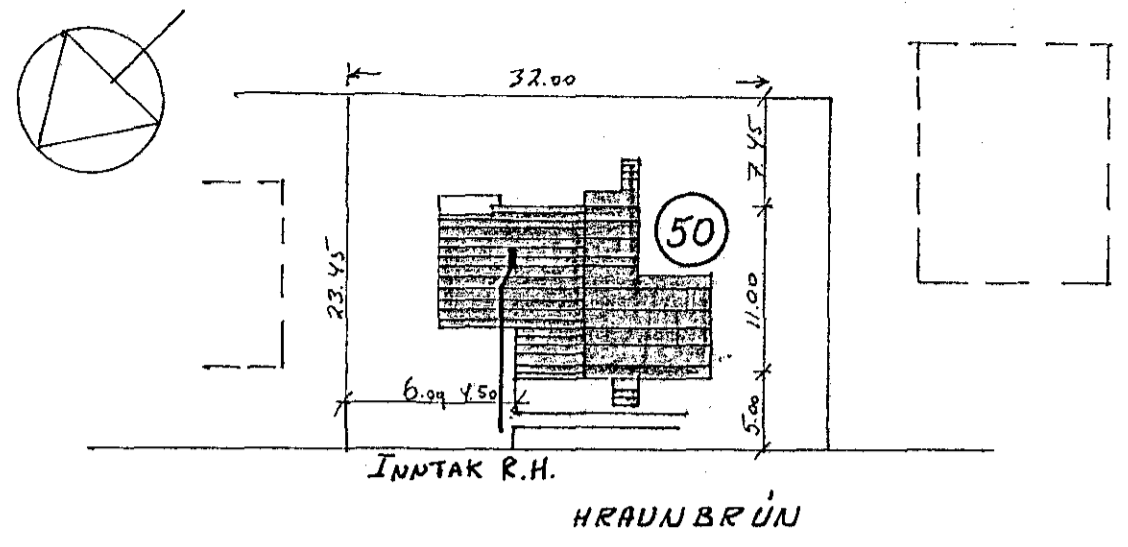


ÞVOTTAVÉL
 ÞVERKARI
 BILGEYMSLA
 ÞVOTTUR V.S.
 GEYMSLA
 GEYMSLA

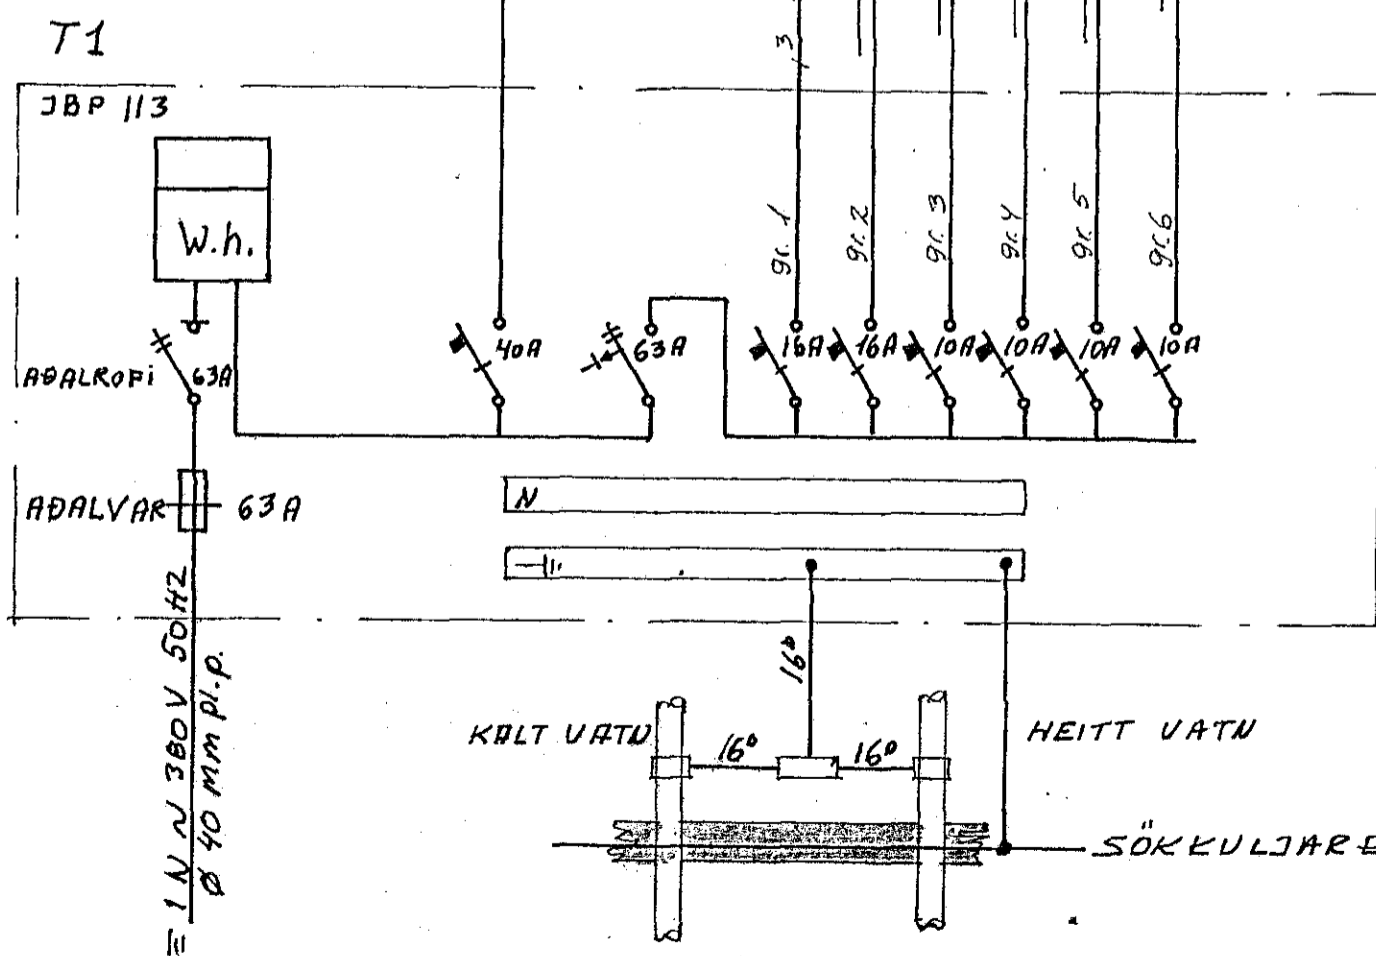

AFSTÖÐUMYND M 1:500

Húsvéita nr. 3134 Teikning nr. 2396
 Samþykkt þ. 11.9.1985
 f.h. RAFVEITU HAFNARFIJARDAR
Rafveitur
 Eltriltsmaður rallagna

Samþykkt 11.9.1985
 Rafveitu Hafnarfiardar
 Hönduð Heiðbergsson

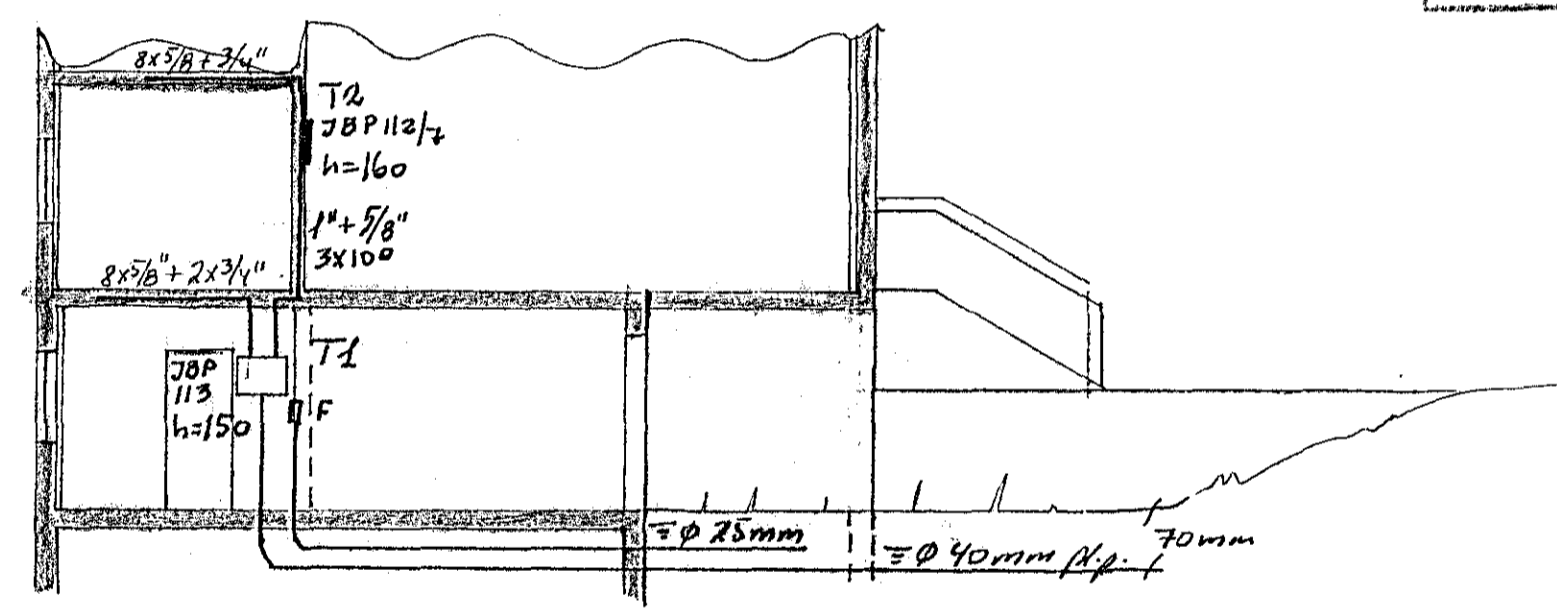

SNIÐ A-A Í INNTAK M. 1:100

SKÝRINGAR:
 LAGNIR ERU HULDAR 5/8" PÍPULAGNIR OG
 TAUGAR 3x1.5" NYM
 HÆÐ ROFA SÉ 105 SM.
 HÆÐ TENGLA SÉ 20 SM.
 F=5ÍMI L=LOFTNET D.S. DYRASÍMI
 MALSTRAUMUR ROFA SÉ 10A
 OG TENGLA 16A
 } NEMA ANNAKS
 SE GETIÐ

2396

		HRAUNBRÚN 5D	
		HAFNARFIJRÐI	
BR.	DAGS.	BREYTING	
AFSTAÐA SNIÐ SKÝRINGAR		HANNAÐ	T.S.
EINLÍNUMYNDIR		TEIGNAÐ	T.S.
TRAUJTI SVEINBJÖRNSSON		YFIRFARIÐ	NR.
		KVÆÐI 1:100 1:500	
		DAGS. MAÍ 1985	
		BL. 1	AR. 3