
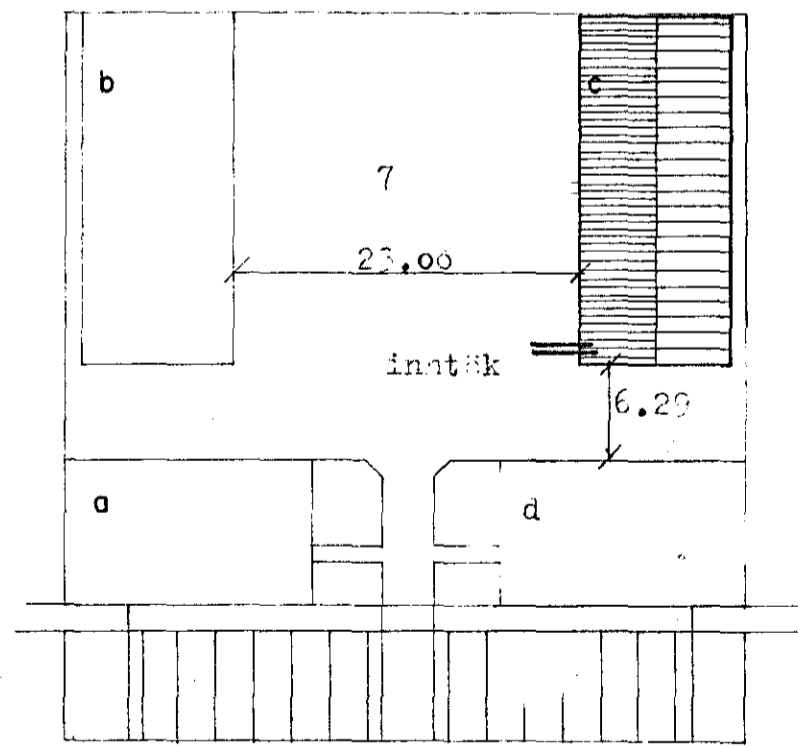


Aðaltæfla t.ð. JRF 115.  
120/380 V. kerfi.


Húsvéita nr. 321 Teikning nr. 2384  
Samþykkt þ. 2.7 1985  
f.h. RAÞVEITU HAERNAFJARDAR  
*Jens Gunnarsson*  
Eftirlitsmaður rafhlagna

Íslands- og 2.7.1985  
f.h. RAÞVEITU HAERNAFJARDAR  
*Hárdur Halldórsson*

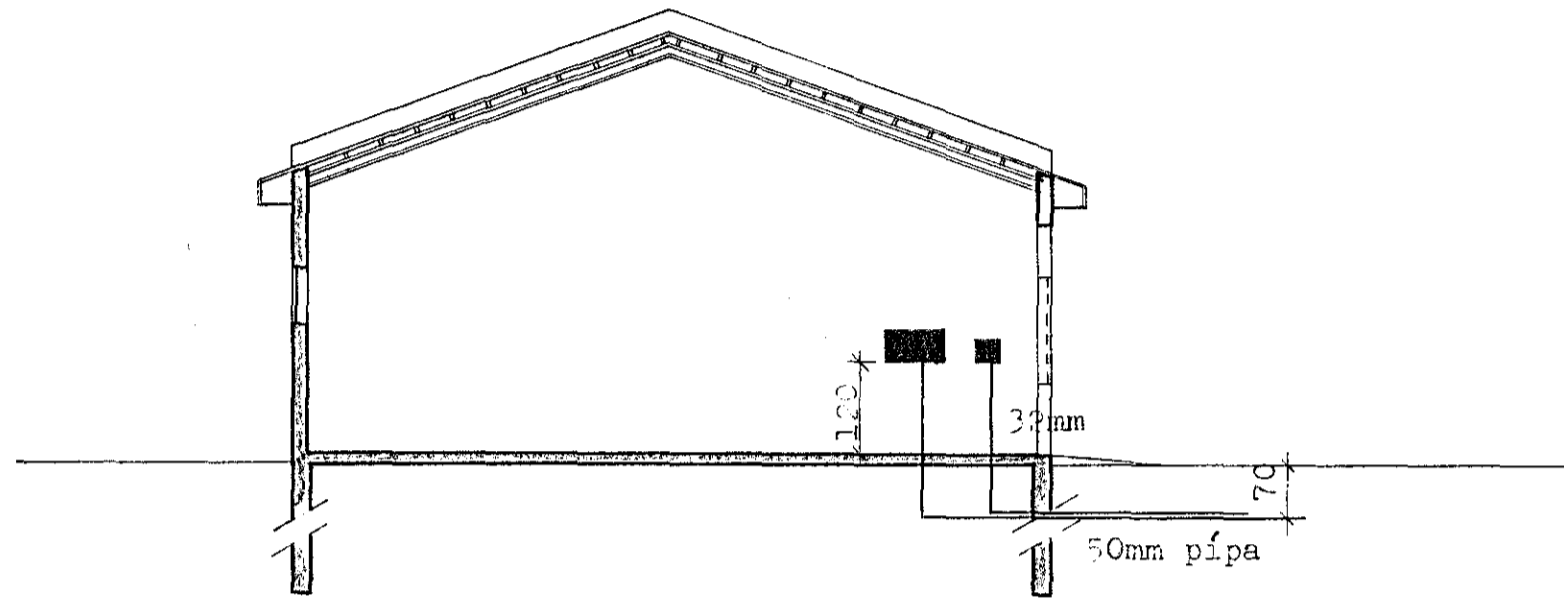

Kaplahraun



Ath: Teikning sýnir aðeins inntök og  
töflu.  
Teikning rarlagna verður gerð er  
notkun hússins verður ákvefin.

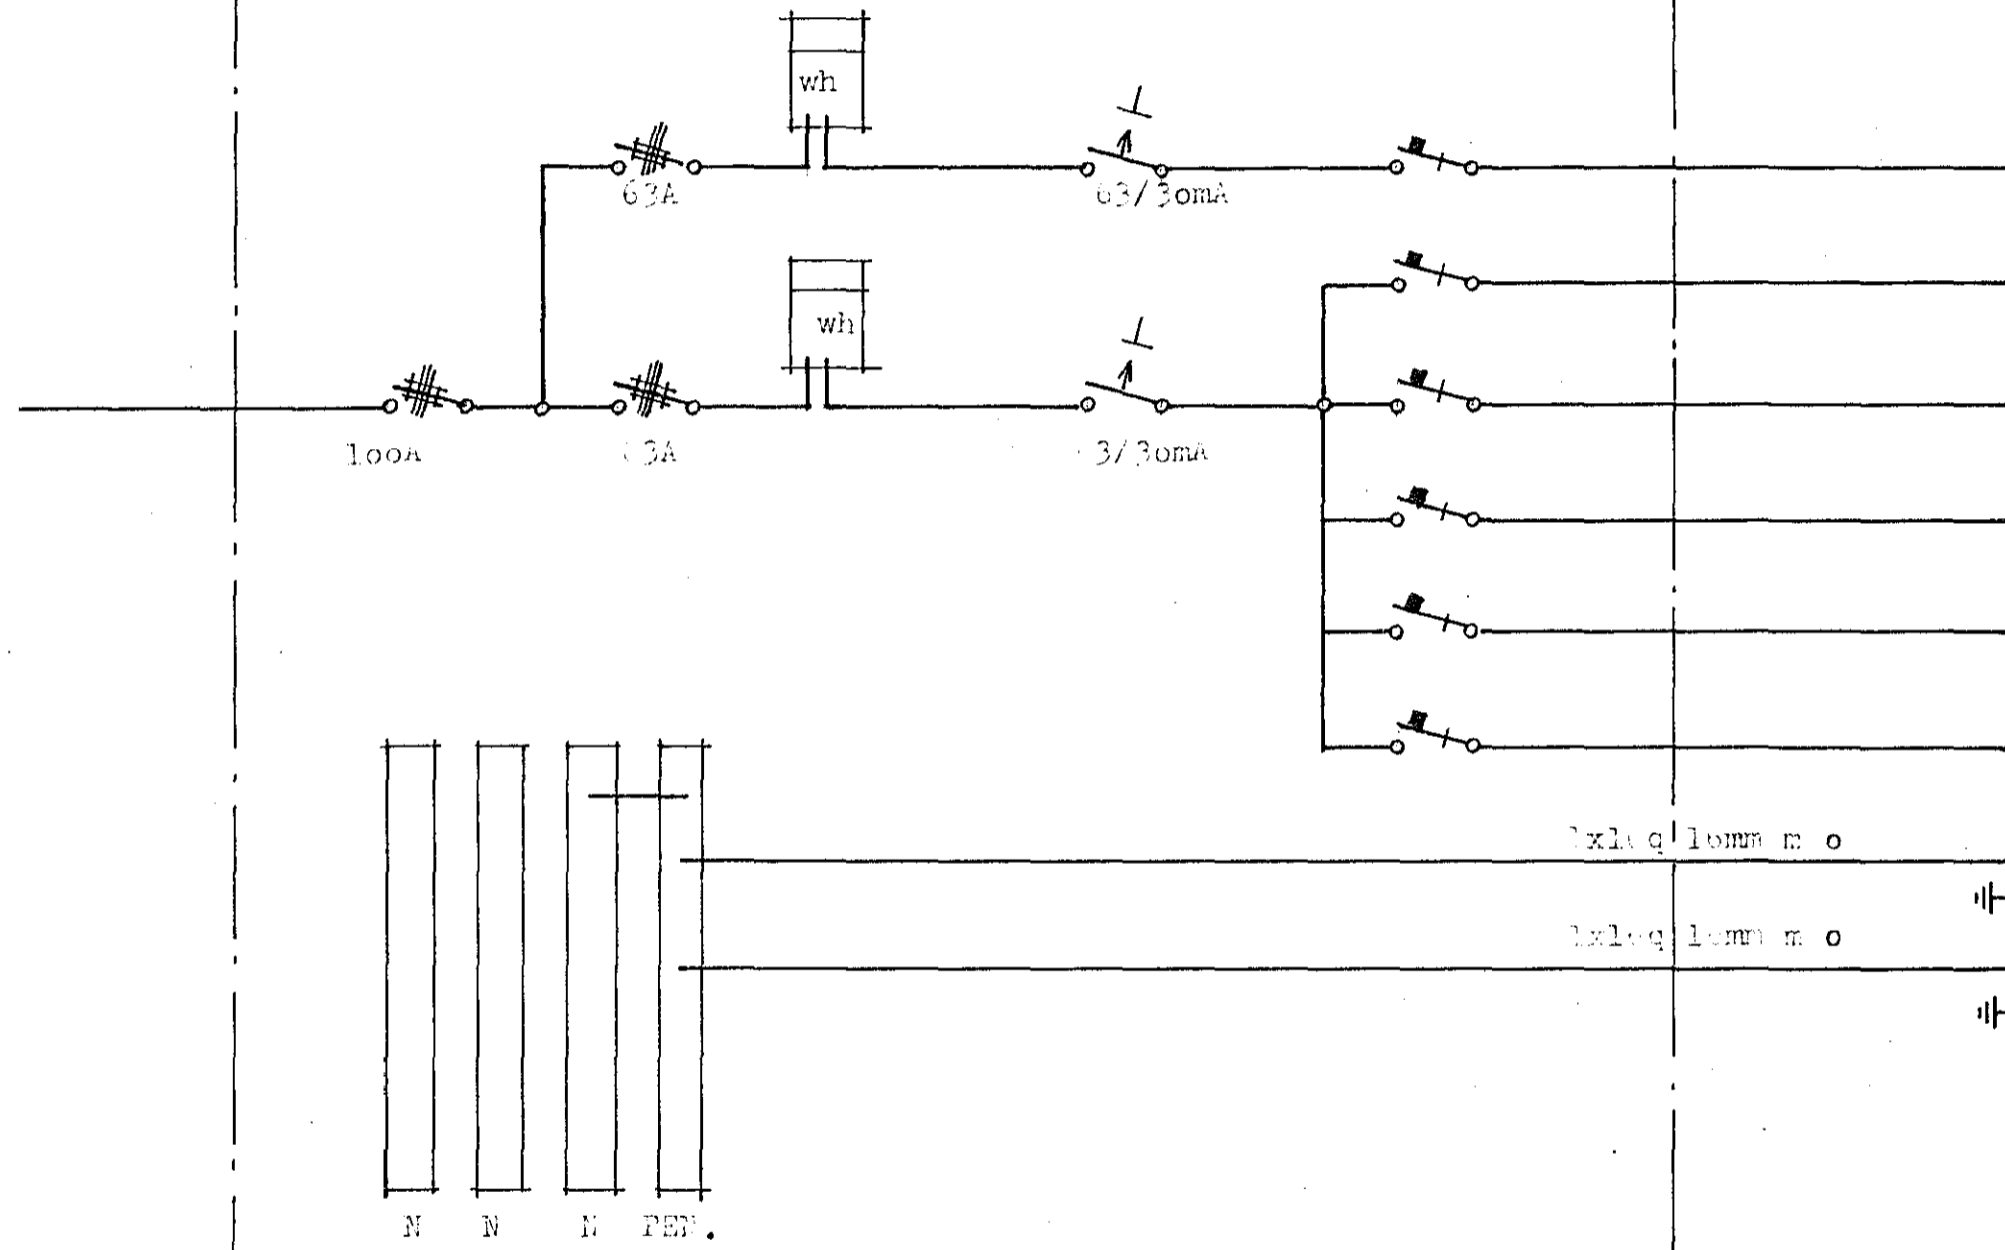

Kvíski að greinatöflu  
eða greinar á aðalt.  
(þer eftir notkun húss)

Greinar fyrir lýsingu  
og vélar.  
Lt rólir og fjölli  
óákv.

3x1.5/1.0mm² m. o.  
3x1.5/1.0mm² m. o.  
Opnun sjálfvinnu vatnsp. kerfi

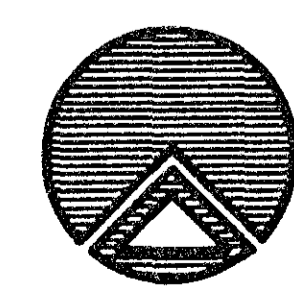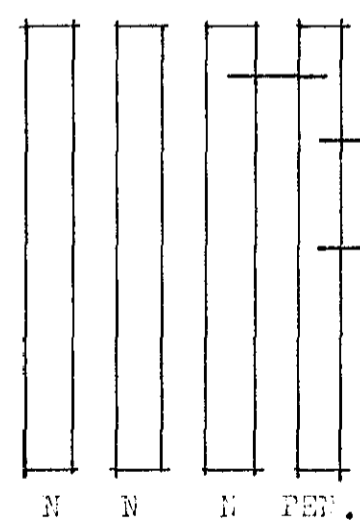

**TEIKNISTOFAN RÖDULL**  
ARMÚLA 36 - 108 REYKJAVÍK - SÍMI 27790 & 33577

Kaplahraun 7c. Hafnarfirði

RAÞLAGNIR

TEIKN	H.F.	DAGS	Júní 85
REIKN		VERK	
YFIR		BLAD	
MKV	1:100, 1:500		
		Asgrímur Jónasson	

*2384*