


Húsvéita nr. 418 Teikning nr. 2580  
 Samþykkt þ. 6.6. 1985  
 f.h. RAÐVEITU HAFNARFJARDAR  
*Árni Þ. Árnason*  
 Eltriltsmaður rafloagna

Innlök samþykkt 5.16. 1985  
 f.h. RAÐVEITU HAFNARFJARDAR  
*Árni Þ. Árnason*  
 220 V Kerfi

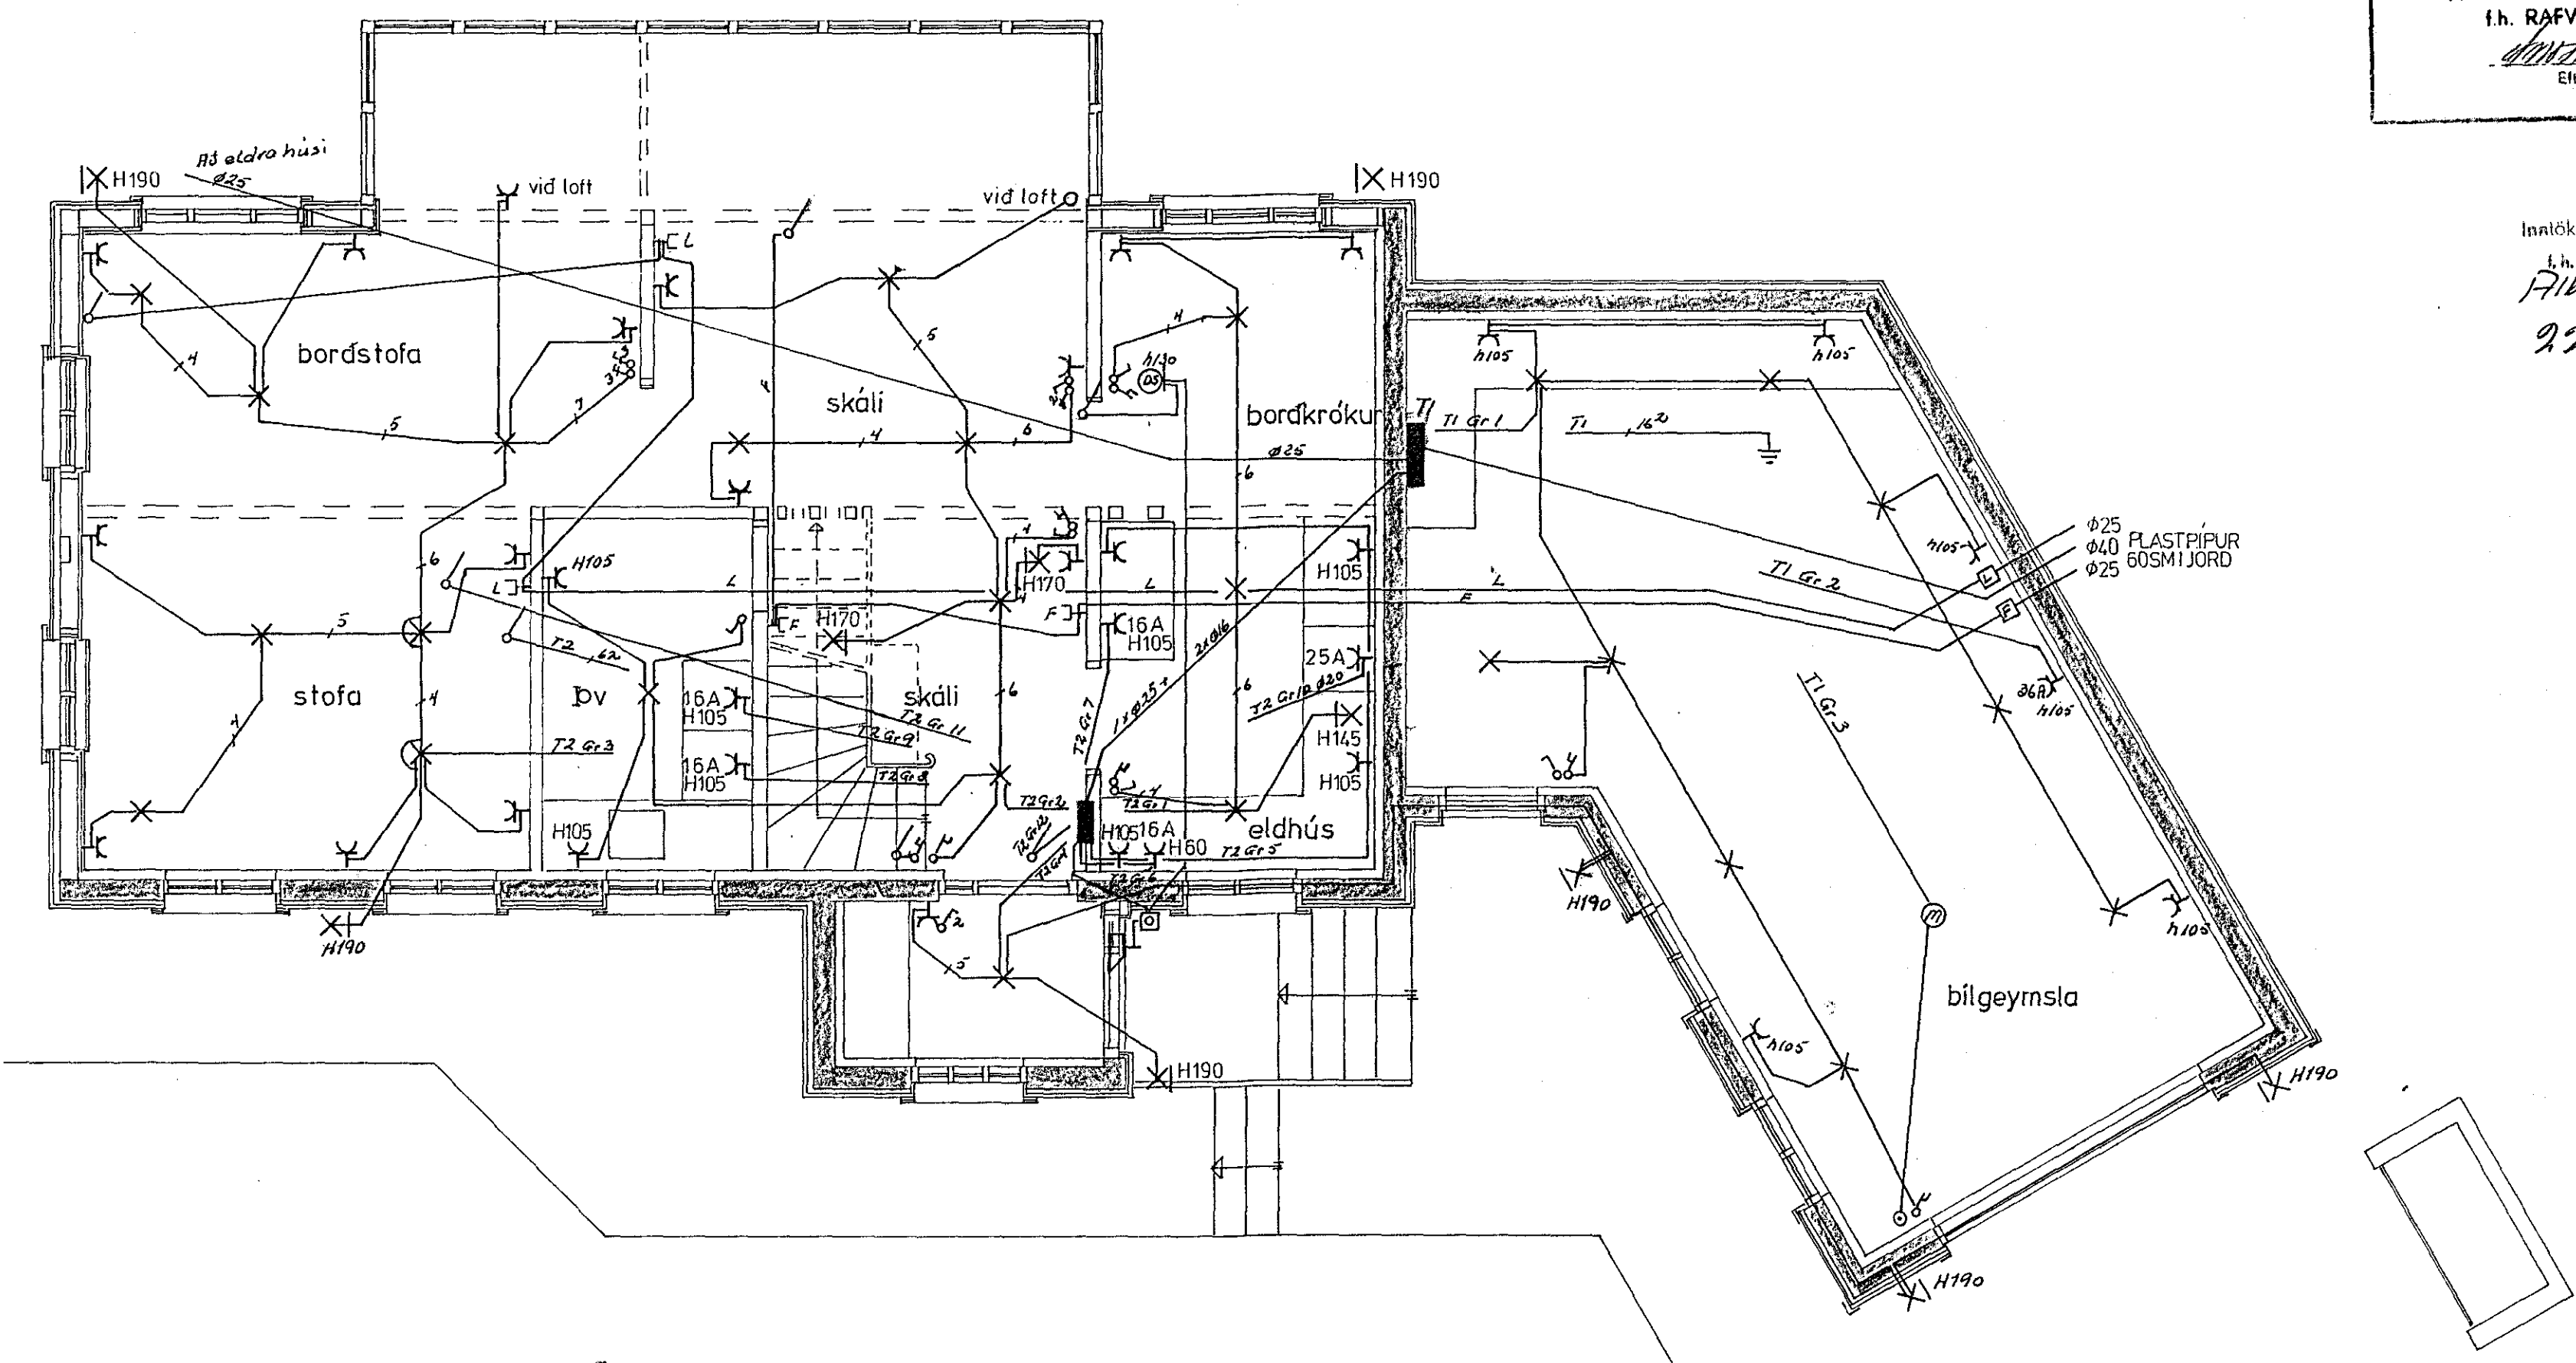

2580

	DAGS.	NAFN		KVAFDI
FRDR			KIRKJUVEGUR 8	1:50
TEIKN	05-85	Þ.		
SAM				
RAFLÖGN 1 HÆÐ			Nr. 102	MÁL.