


8 7 6 5 4 3 2 1

F
E
D
C
B
A

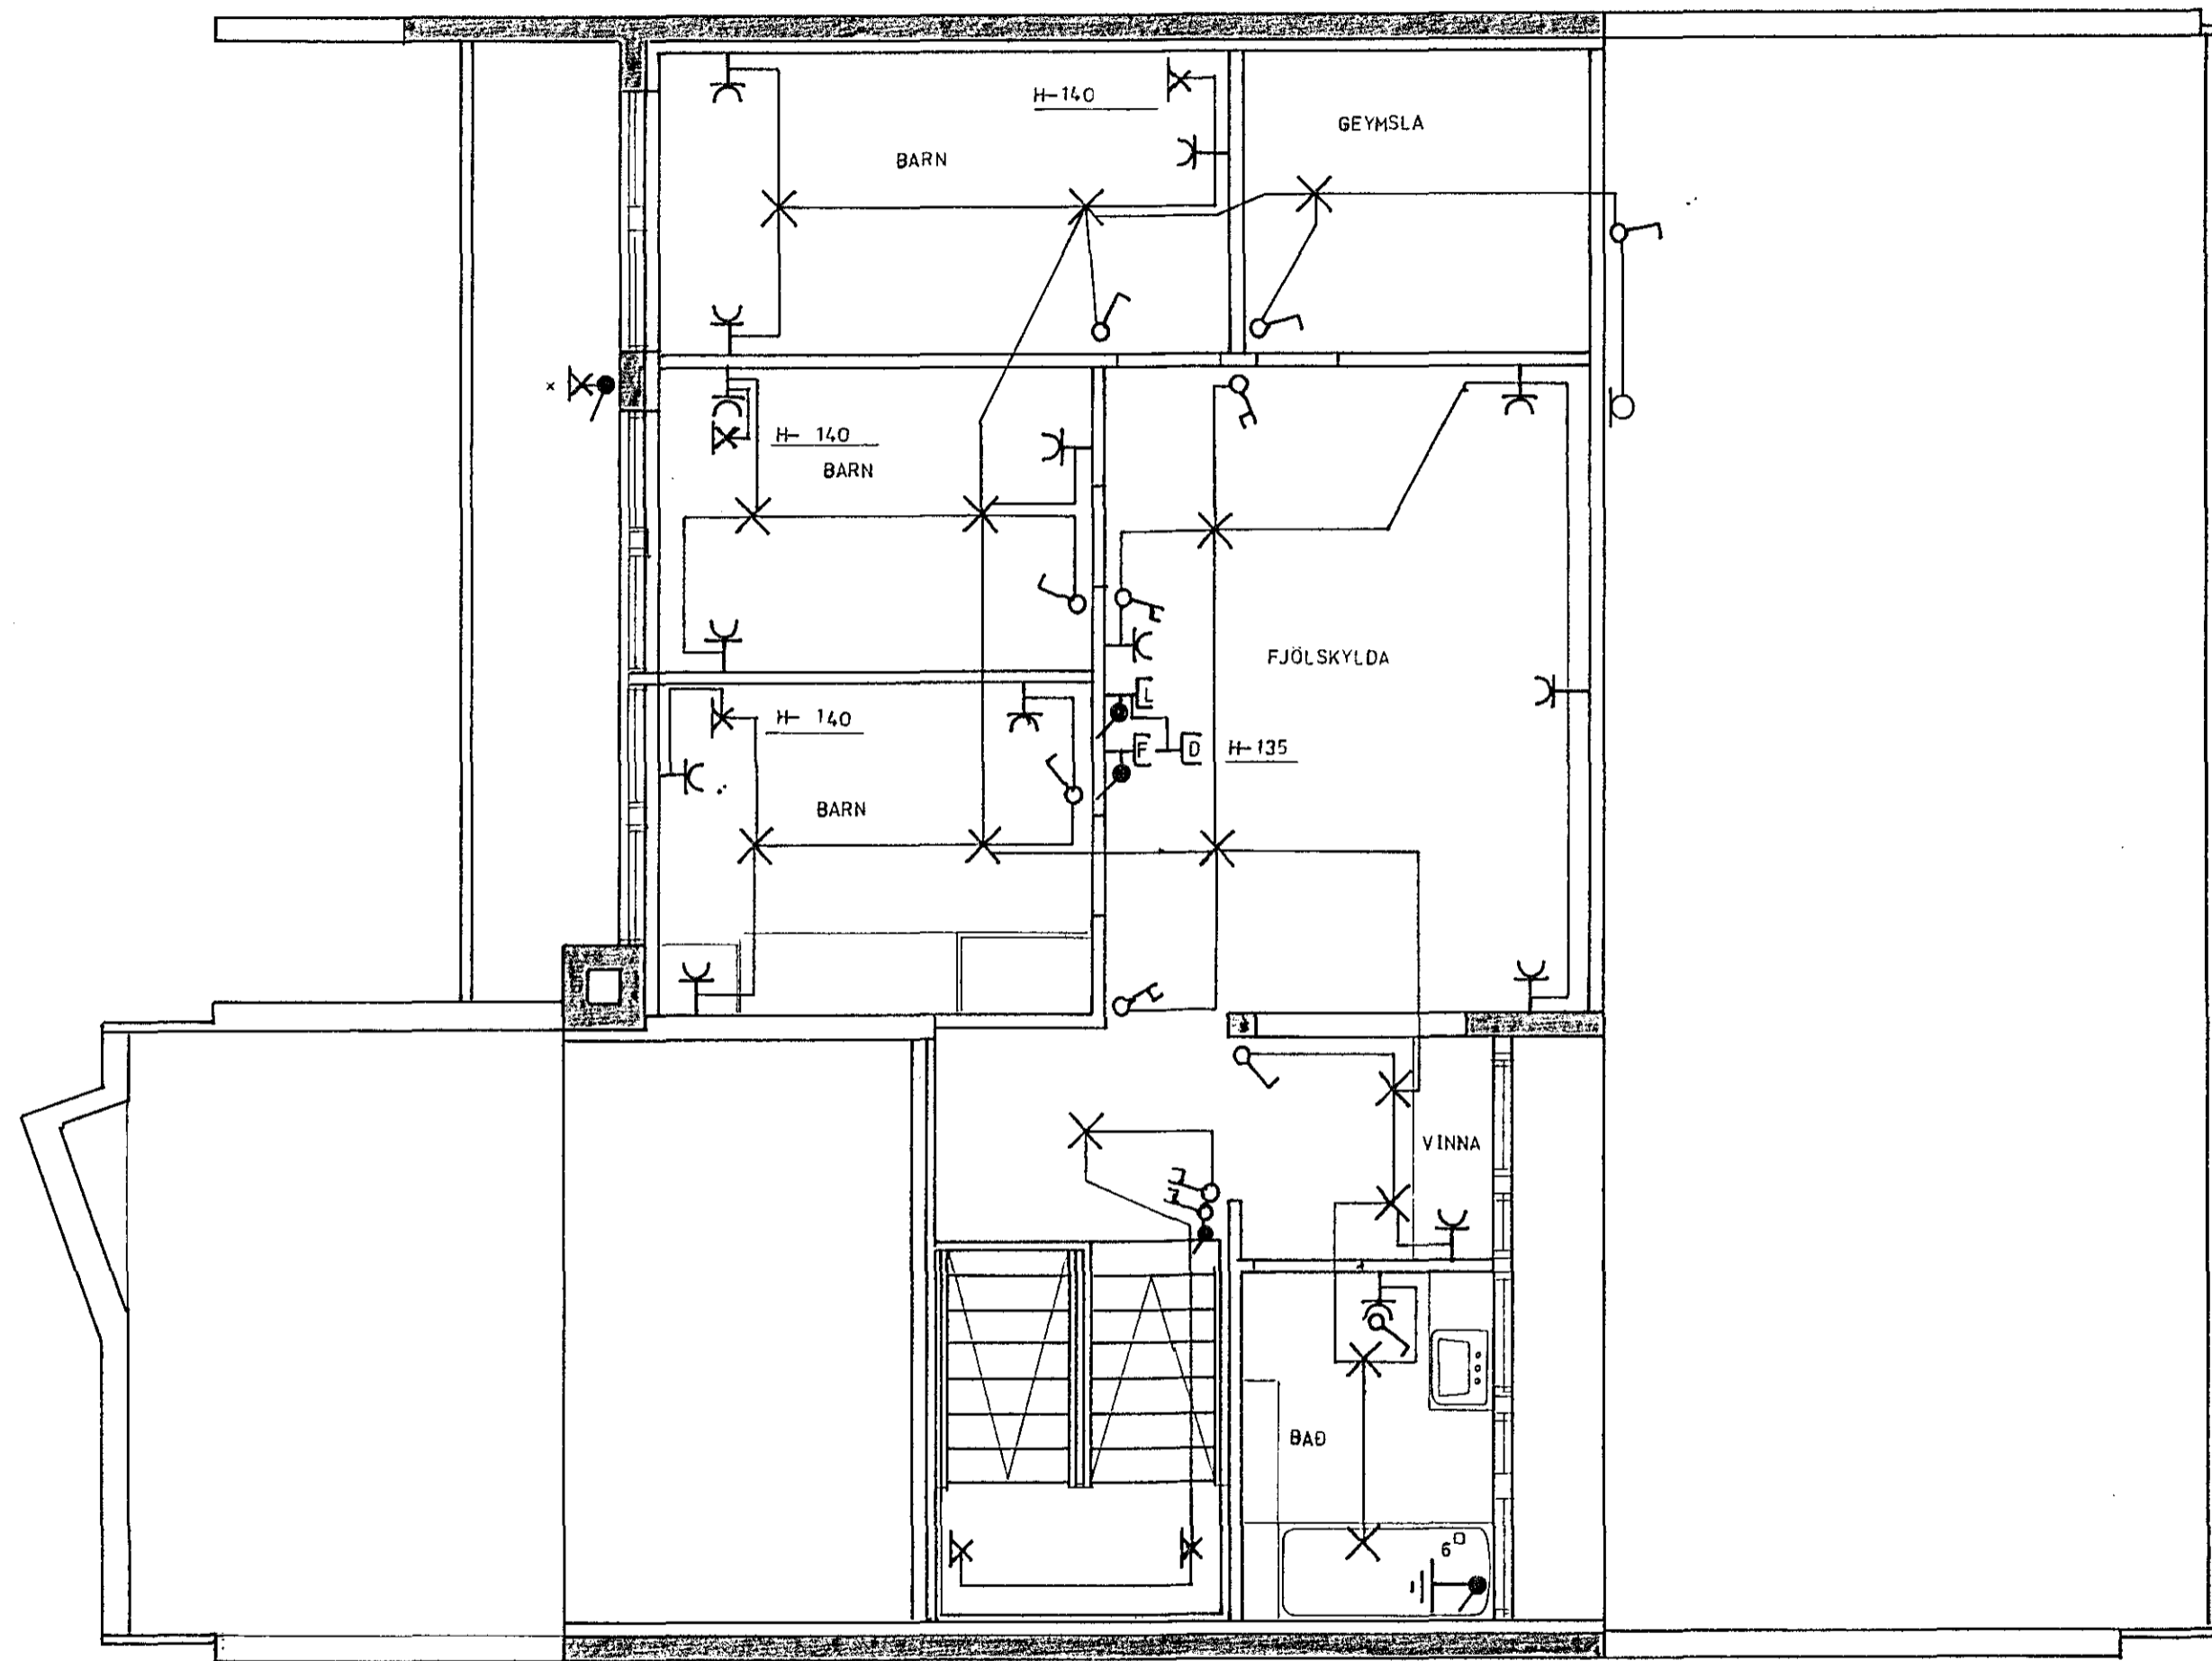

GUDJON ARNBJÖRNSSON		RAFLÖGN I RISHÆÐ	
Mkv.	1:50	KLAUSTURHVAMMUR 13 HAFNARFIRÐI	
Hannað:			
Teiknað:			
Yfirfarið:			
Dags.	Nr.	Blað	3 af 4

8 7 6 5 4 3 2 1