


Húsvæita nr. 2680 Teikning nr. 1895
 Samþykkt þ. 4-9 1980
 f.h. RAFVEITU HAFNARFJARDAR
Jens Einarsson
 Eftirlitsmaður raflogna

Inntök samþykkt 3.19.1980
 f.h. RAFVEITU HAFNARFJARDAR
Albert Kristjánsson

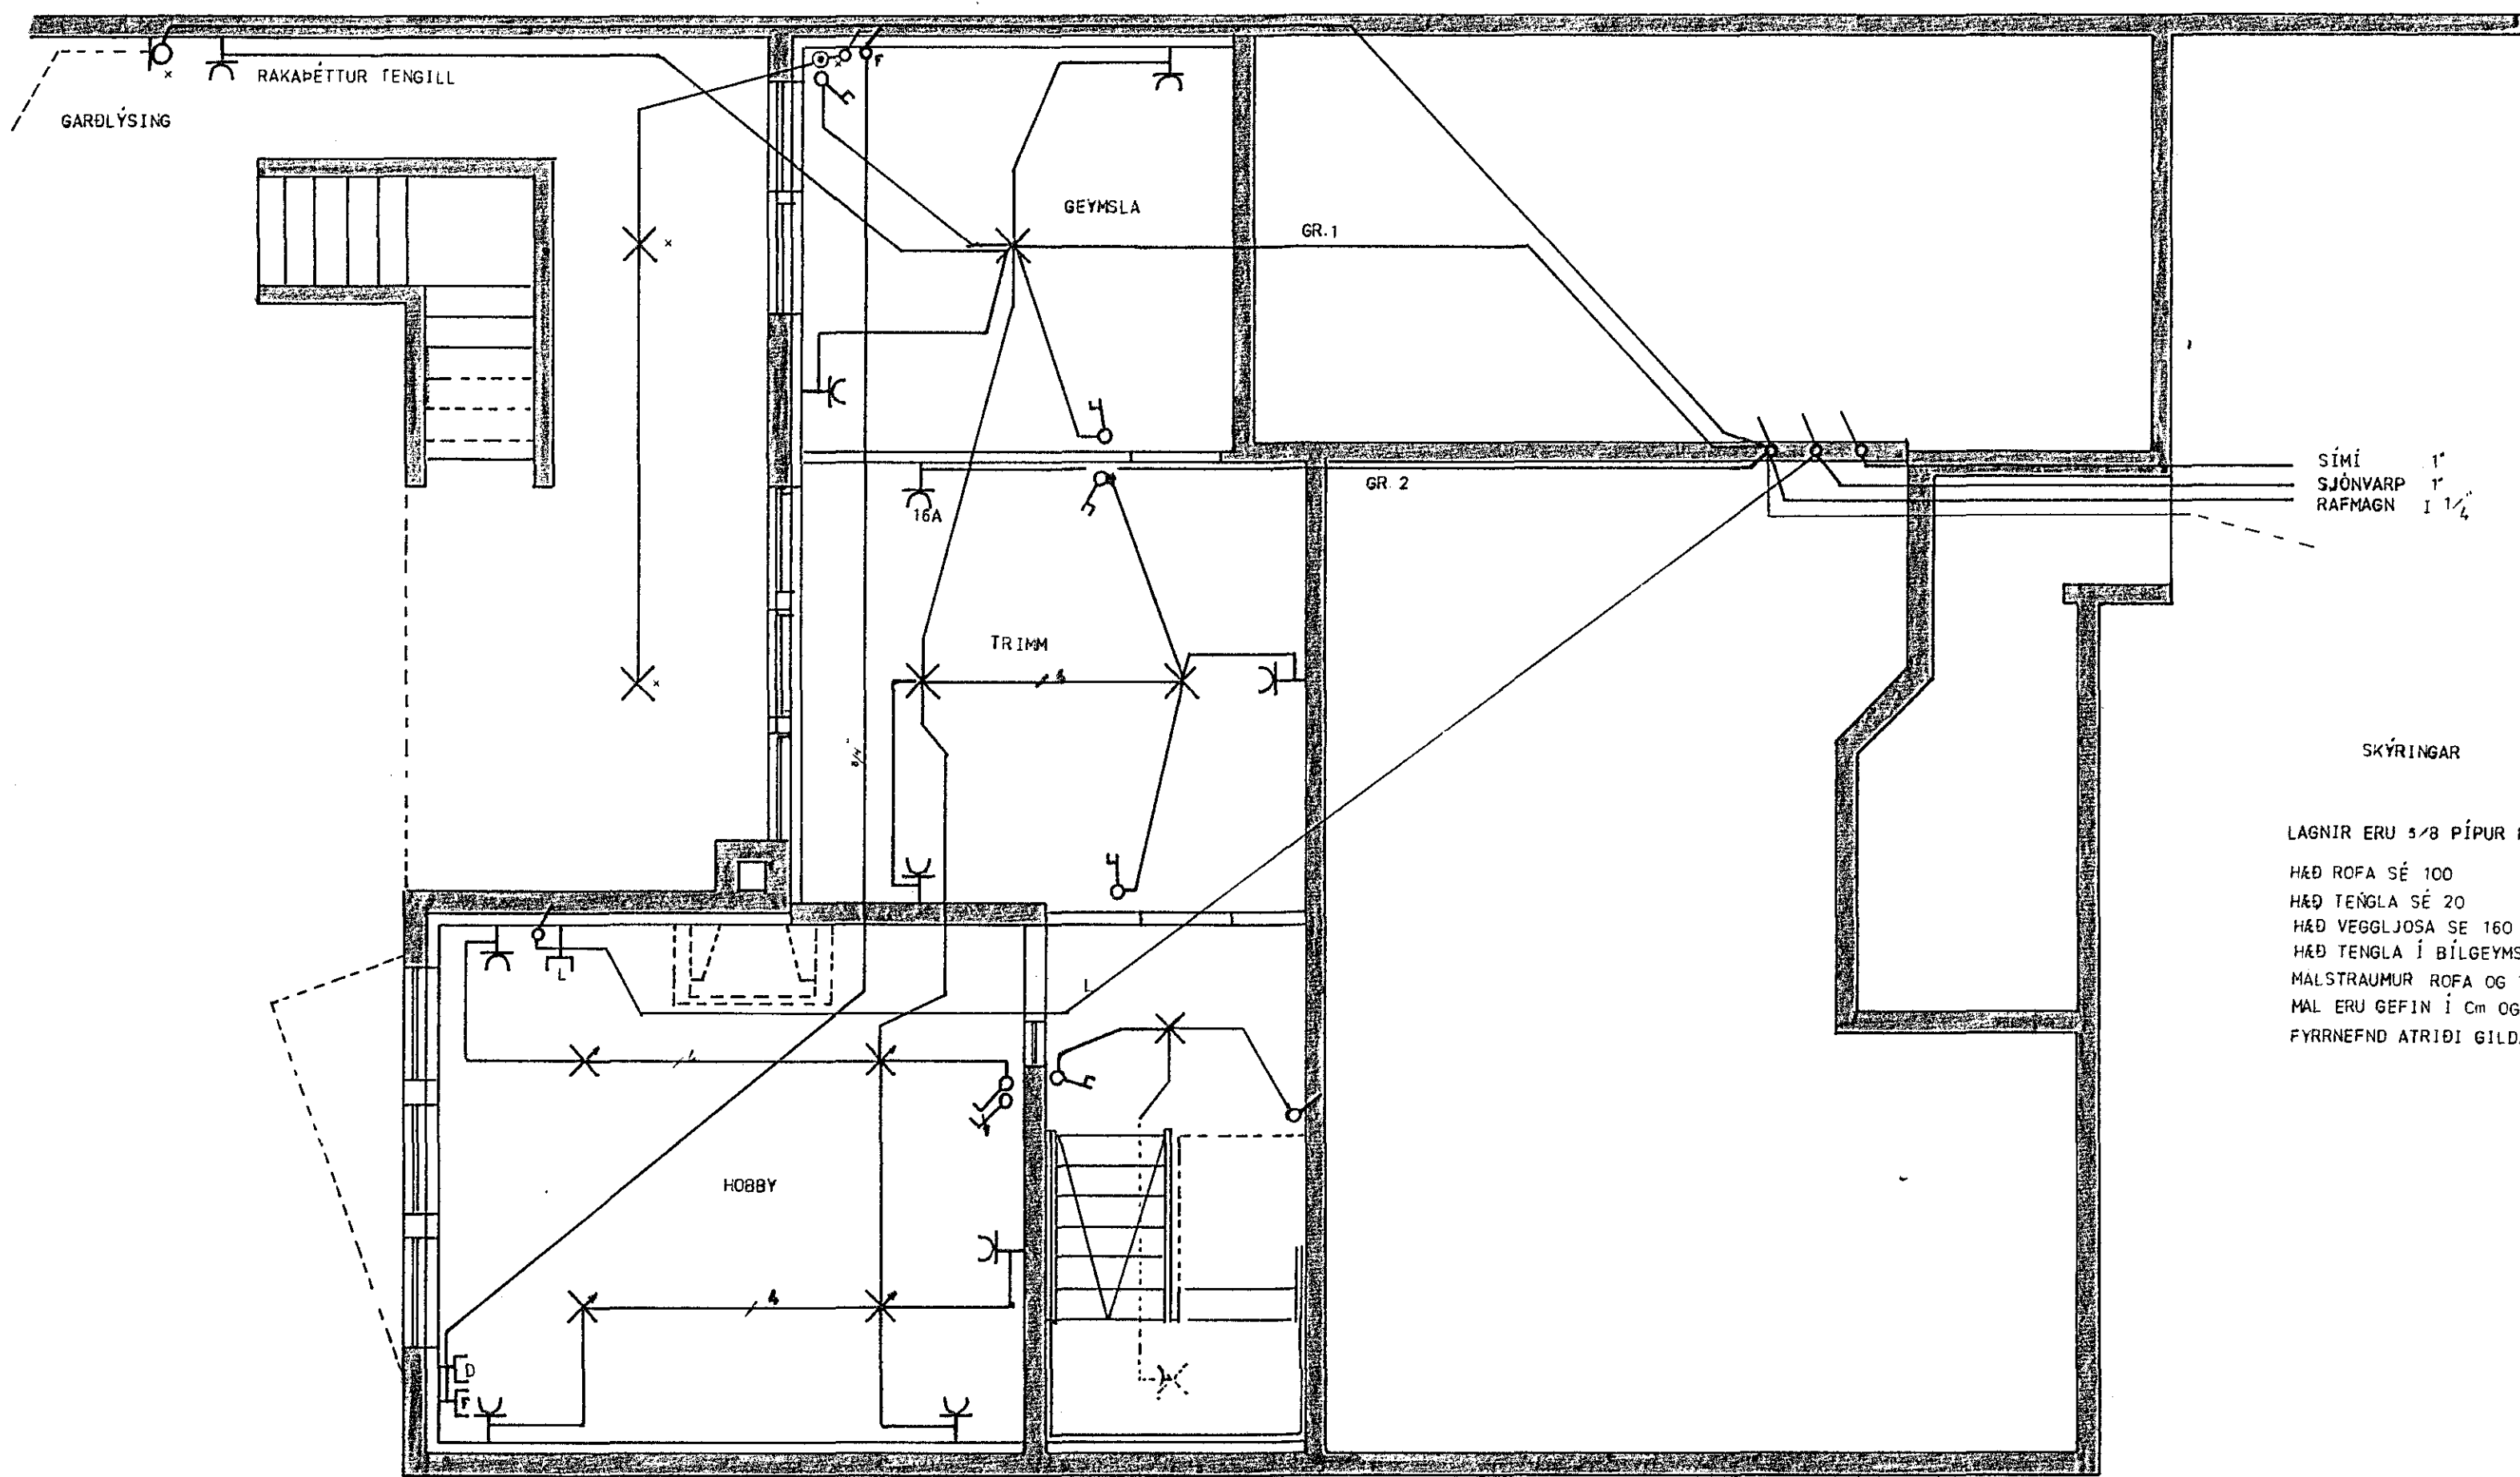

SÍMI 1"
 SJÓNVARP 1"
 RAFMAGN 1 1/4"

SKÝRINGAR
 LAGNIR ERU 5/8 PÍPUR HULDAR VÍR 3x 1.5 CU
 HÆÐ ROFA SÉ 100
 HÆÐ TENGLA SÉ 20
 HÆÐ VEGGLJOSA SÉ 160
 HÆÐ TENGLA Í BÍLGEYMSLU, ÞVOTTA- OG ELDHÚSI SÉ 110
 MÁLSTRAUMUR ROFA OG TENGLA SÉ 10A
 MÁL ERU GEFIN Í CM OG MIÐUD VÍÐ FRAGENGIN GÓLF
 FYRRNEFND ATRIÐI GILDA NEMA ANNARS SÉ GETIÐ.

1895

GUDJON ARNBJÓ RNSSON		RAFLÖGN. KJALLARI	
Mkv.	1 : 50	KLAUSTURHVAMMUR 15 HAFNARFIRÐI	
Hannað:			
Teiknað:			
Yfirlarið:		Nr.	Blað 1 af 4
Dags.	JUL 1 1980		