
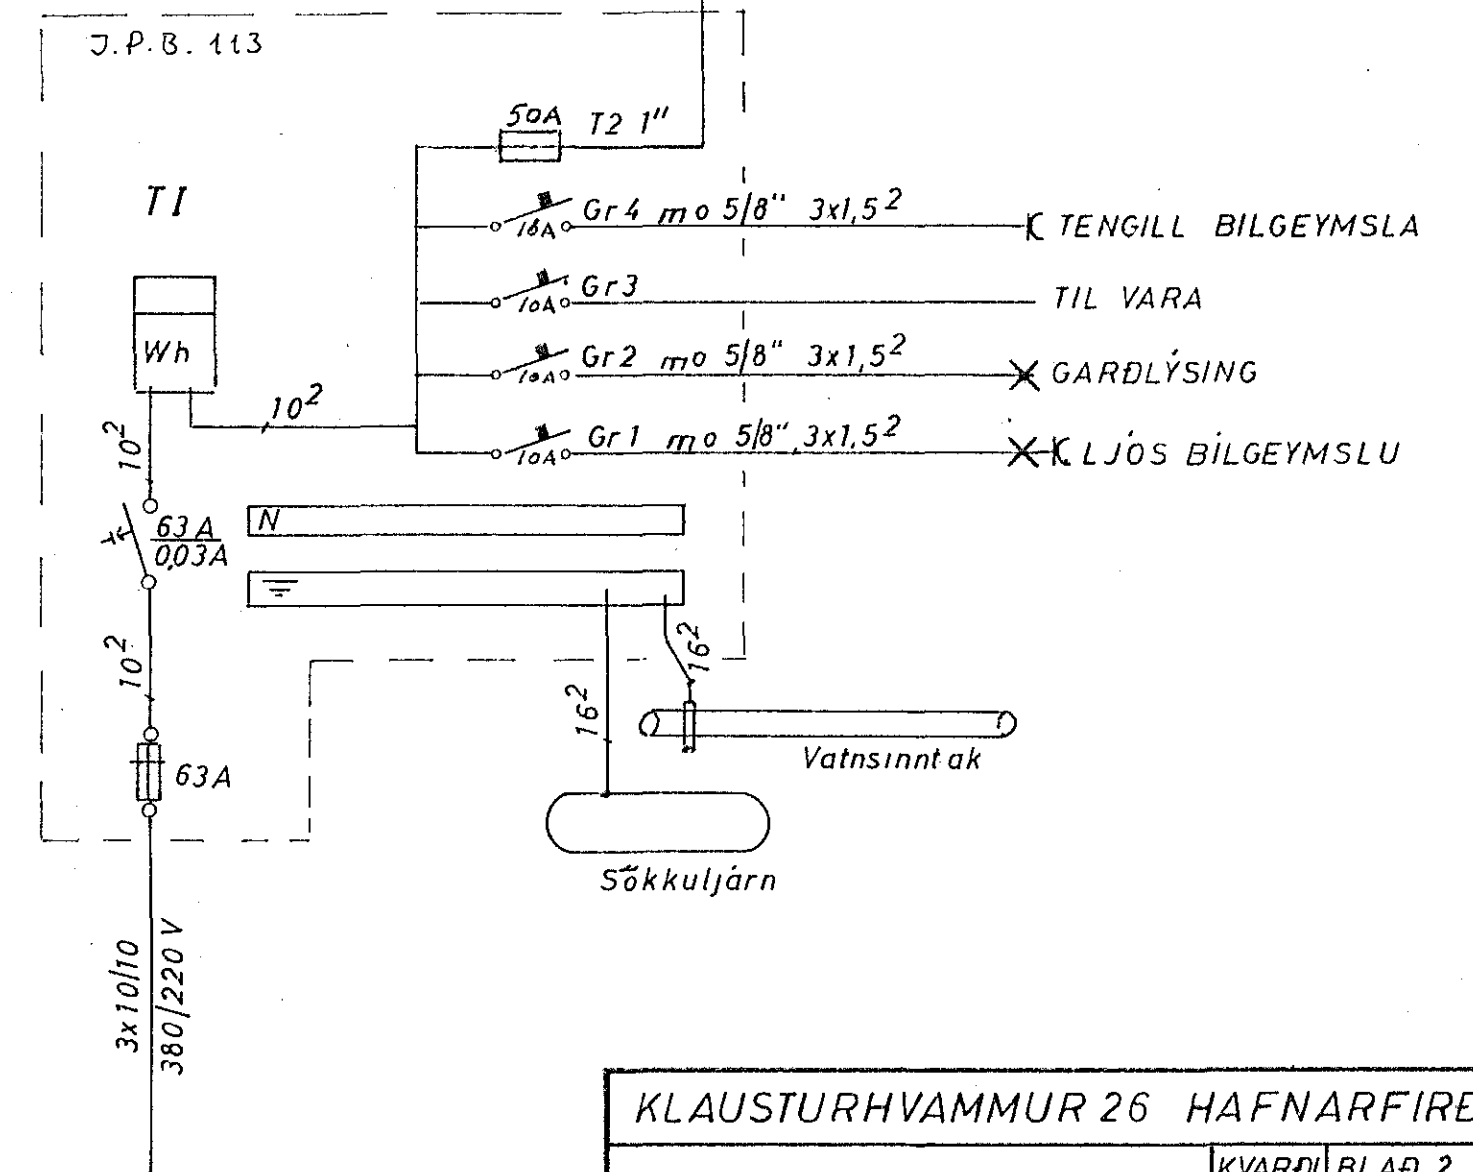


MK V. 1:100

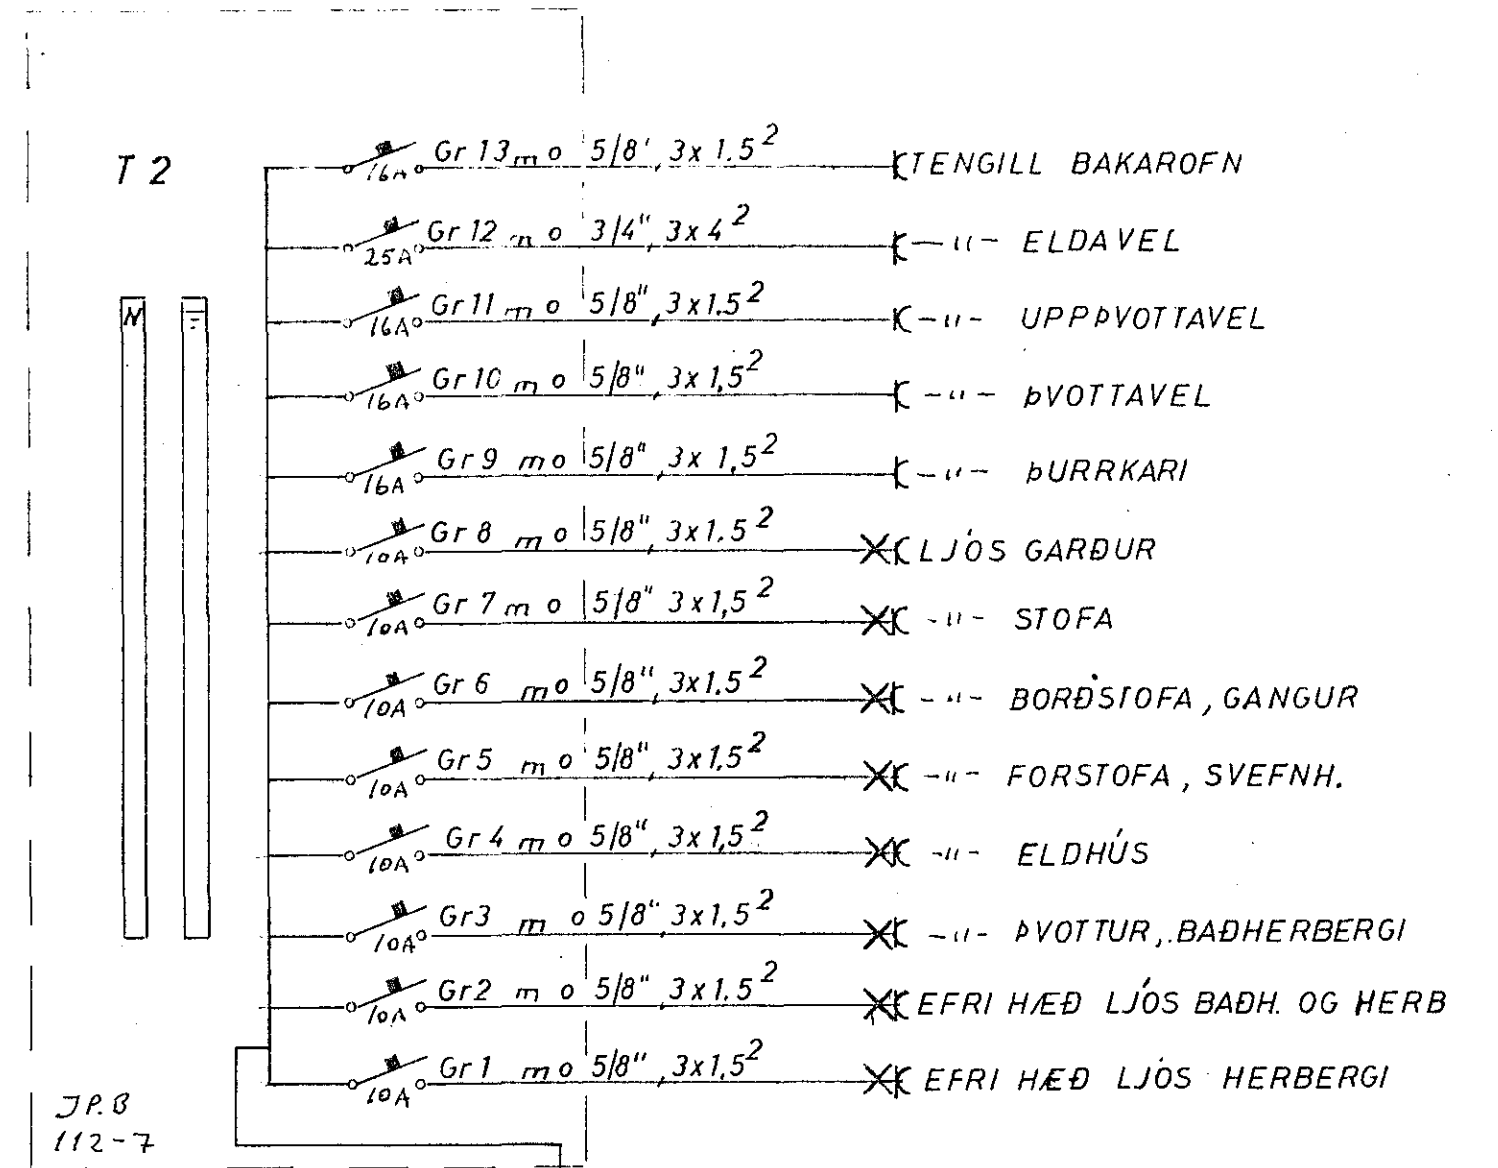

KLAUSTURHVAMMUR 26 HAFNARFIRÐI		
RAFLÖGN	KVARDI	BLAÐ 2 AF 2
GRUNNMYND EFRI HÆÐ 1:50	1:50	DAGS JÚNI 80
EINLIÐNUMYND	1:100	VERK
ÞVERSNIÐ 1:100	8002	TEIKNAD F.G.H.
		BREYTING
JON G.HERMANSSON F.T.I. s. 91 54160		