



EINL.MYND:

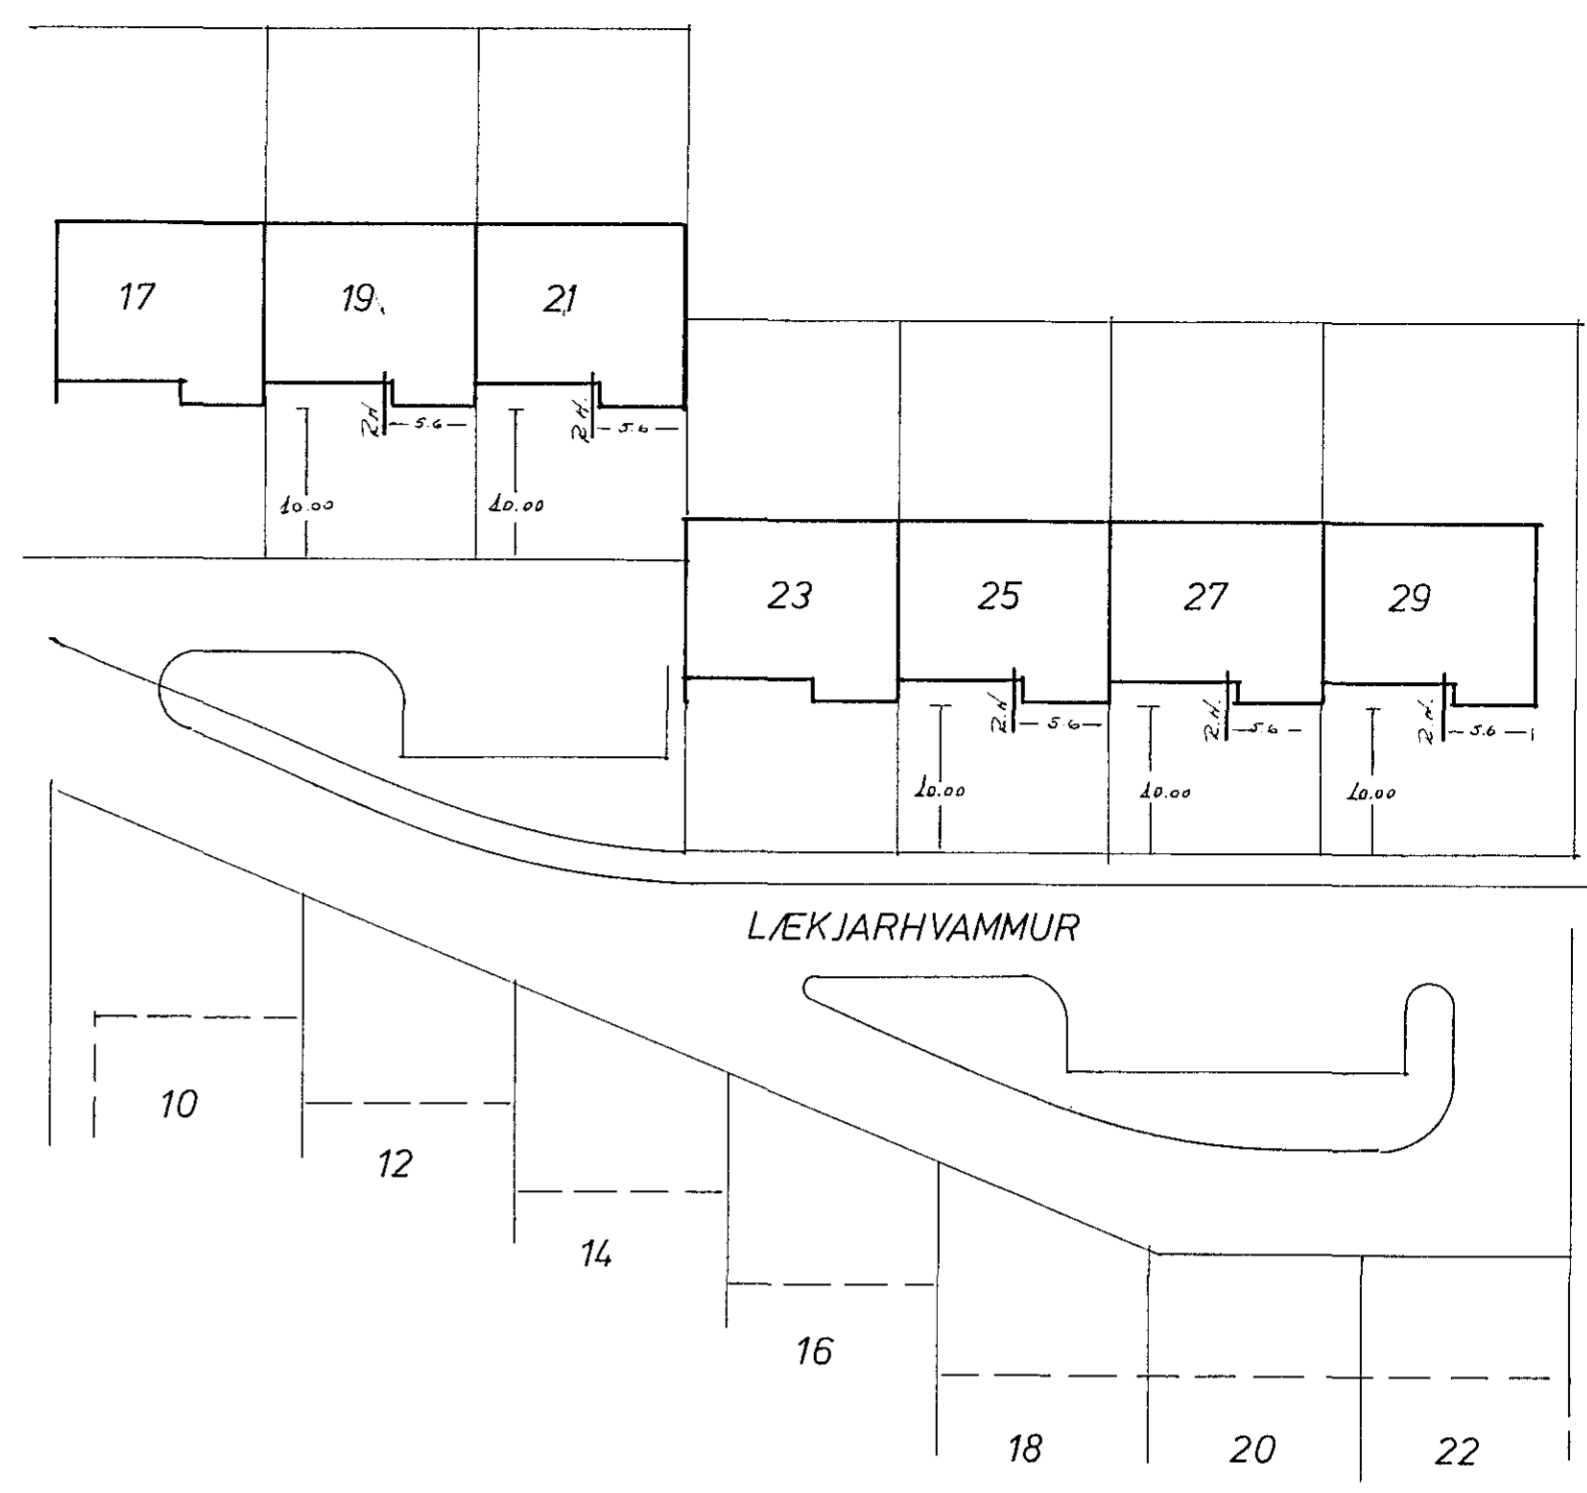

AFST.MYND.

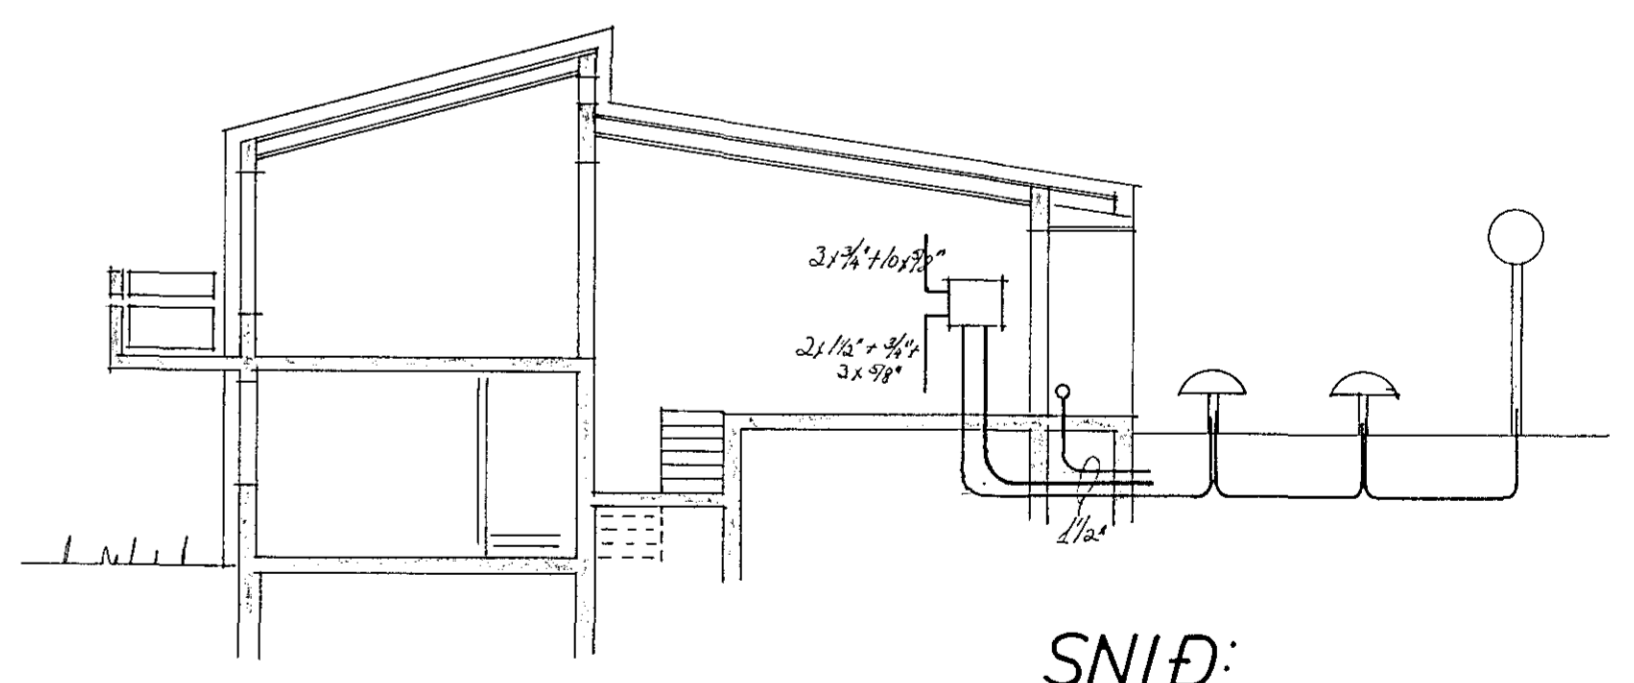

SNID:

'Asgrímur Jónasson Borgartúni 18 sími 83776		
LÆKJARHVAMMUR 25 HAFNARFIRÐI		
RAFLAGNIR	DL 3 AF 3	HANNAÐ ÞRUF.
	SKAL 1:100, 1:500	TEIKN N.Þ.
	Þ. VÍK 1. SEPT. '79	Hafnarfirði