


LAUSN SHELK 21.5. 1985  
 E.H. RAÞVEITU TILBODJAFAR  
 Albenð Arnsteinsson

Fl. nr. 3114 Teikning nr. 2374  
 Samþykkt þ. 21.5. 1985  
 E.H. RAÞVEITU TILBODJAFAR  
 Albenð Arnsteinsson  
 Eltteiknimaður rannsókn

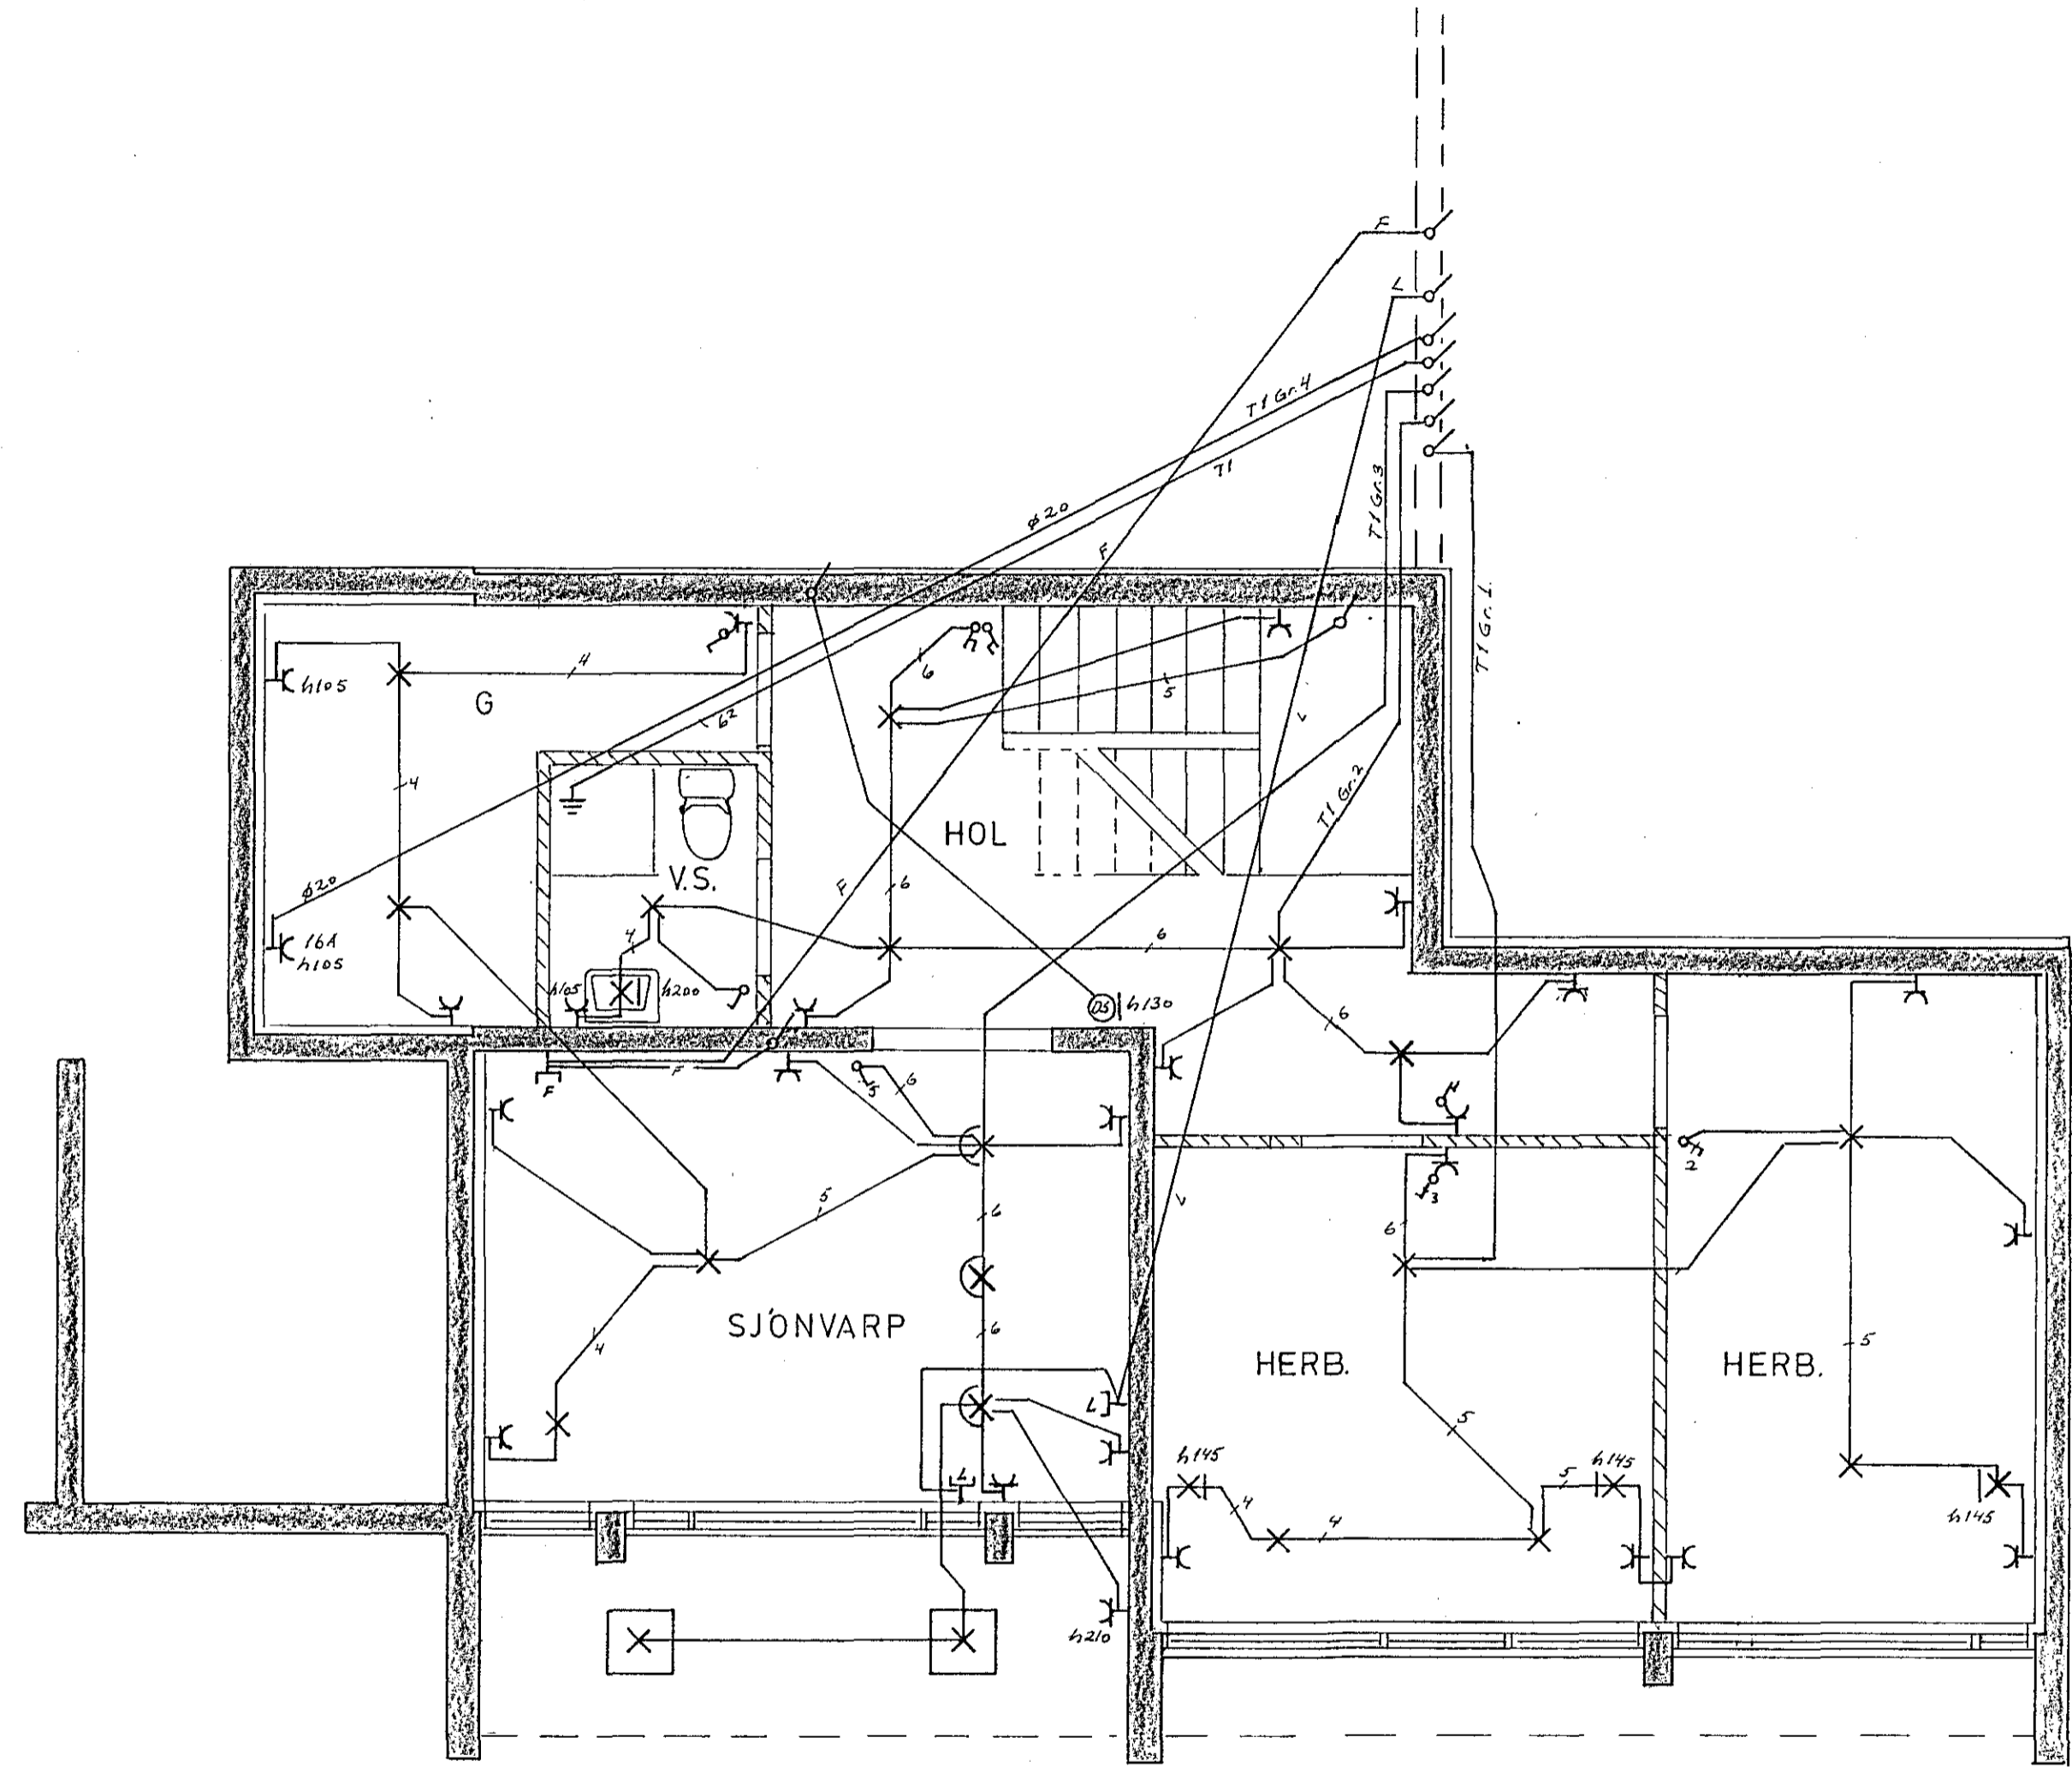

Skýringar:  
 Málstraumur rofa og tengla sé 10A  
 Pípur séu 16mm. vir 1.5<sup>2</sup>  
 Hæð rofa sé 105cm  
 Hæð tengla í eldhúsi þvottahúsi og } nema annars  
 bílgeymslu sé 105cm } sé getið.  
 Hæð tengla sé 20cm.  
 "ÖLL hæðarmál eru miðud við fullfrágengin gólf  
 Taka skal mál veggja s.k.v. smíðateikningu."  
 Binda skal saman vatnsinntök og  
 jarðbinda baðkar og sturtubotn.  
 Tafla sé J.B.P. 114 eða samsvarandi.

2374 x

LJÓSABERG 2 HAFNARF.			
DAGS.	NAFN	RAFLÖGN JARÐHÆÐ	KVARÐI 1:50
FRDR	mai 85		
TEKN	Fei 9.	Nr. 104	MÁL.
SAM	Fei 9.		
Breyting		bl. 1 af 3	
DAGS		Fei 9. Hannamóni 5. 54/60	
TEKN			
SAM			