



Mál númer 3107 Teikning númer 2367
 Samþykkt þ. 29-3 1985
 L.H. RAUFVEITU HAFNARFIRÐA
Jens Guðsson
 Eignarstjórnir rúffagna


29. 3. 85
 Albert Kristjánsson

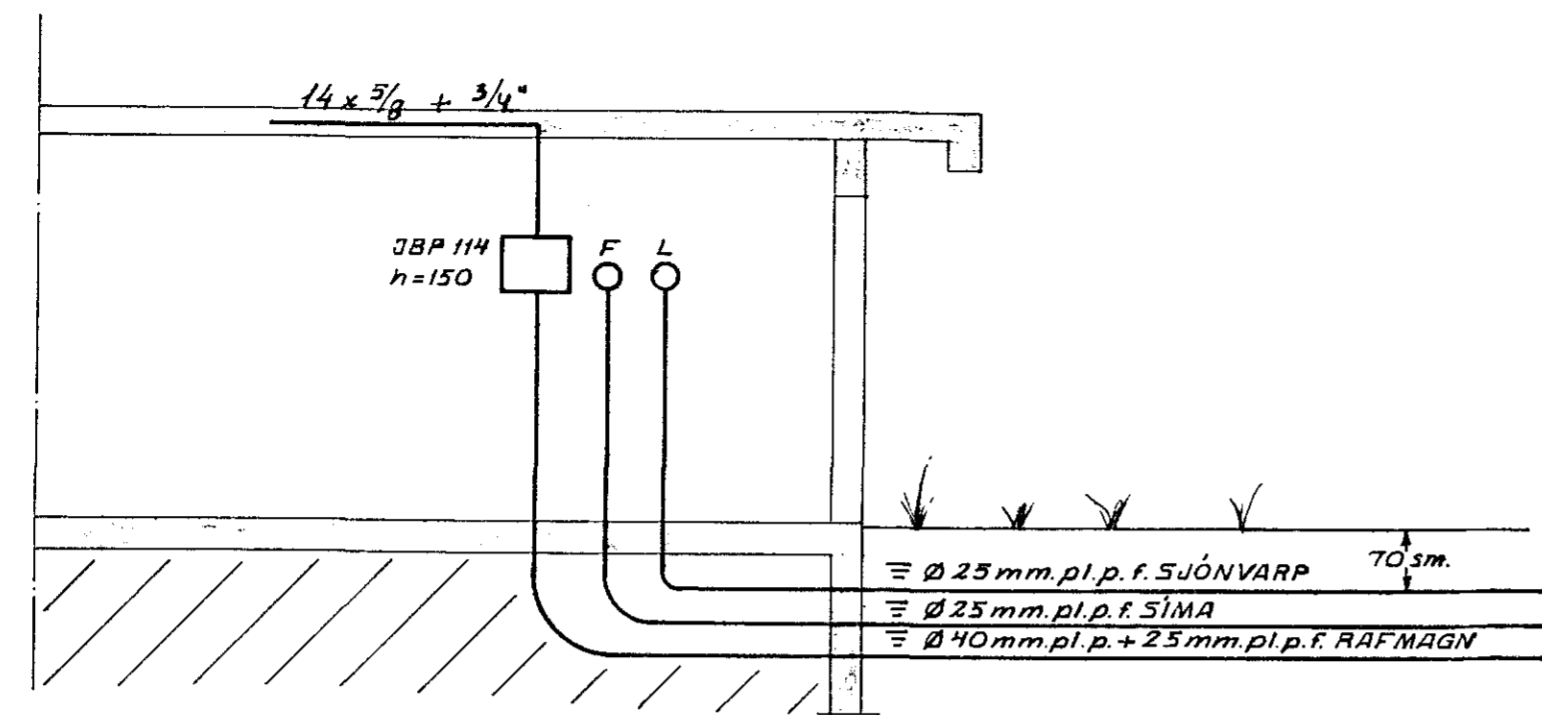

SNID A-A Í INNTAK M. 1:50

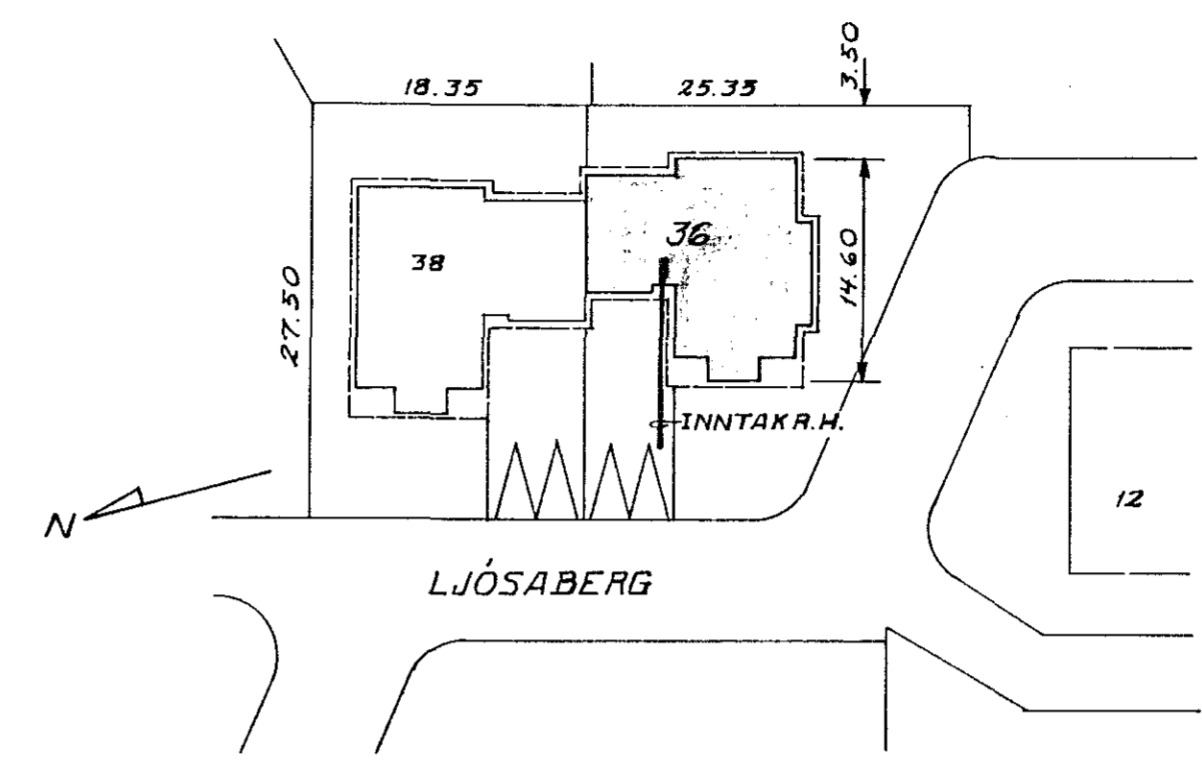

AFSTÖÐUMYND M. 1:500

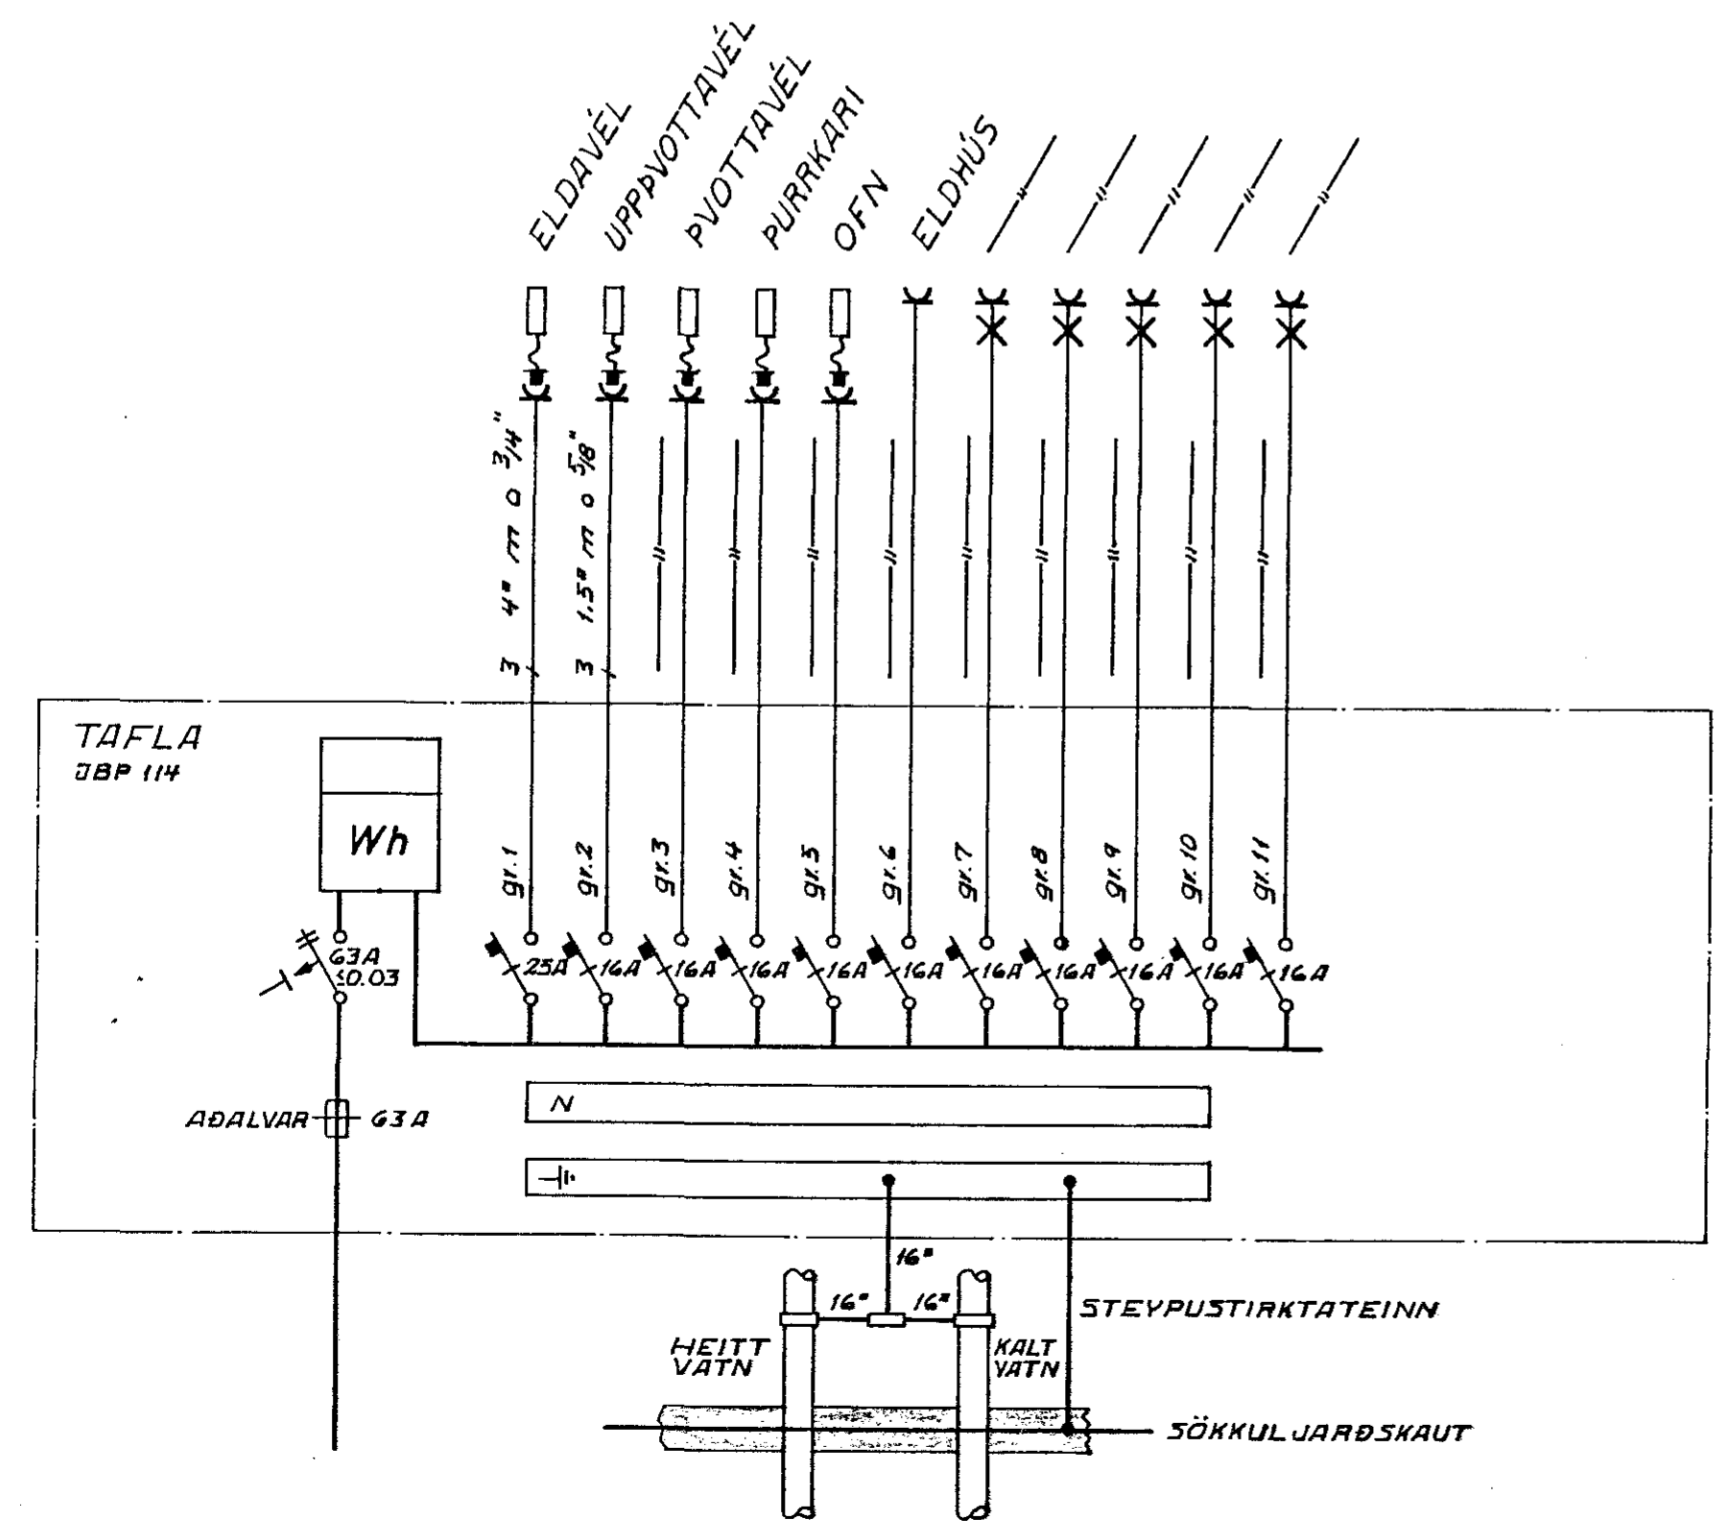

SKÝRINGAR
 LAGNIR EAU HULDAR 5/8" PLASTPIPUR
 OG TAUGAR 3x1.5"
 HÆÐ ROFA SÉ 105 sm.
 HÆÐ TENGLA SÉ 20 sm.
 MÁLSTRAUMUR ROFA SÉ 10 A OG
 TENGLA 16 A
 F = BÆJARSÍMI, L = LOFTNET

NEMA ANNARS SÉ GETIÐ

2367x

		LJÓ SABERG 36	
		HAFNARFIRÐI	
BR.	DACS.	BREYTING	
AFSTÖÐUMYND, SKÝRINGAR, SNID A-A OG EINLÍNUMYND		HANNAD T. S.	KVÆÐI 1:50 1:500
TRAUÐI SVEINBJÖRNSSON		TEIKNAD G. Æ.	DACS. MARS 1985
		YFIRFARÐ	NR. BL. 1 AF. 2