


SNID M 1:100

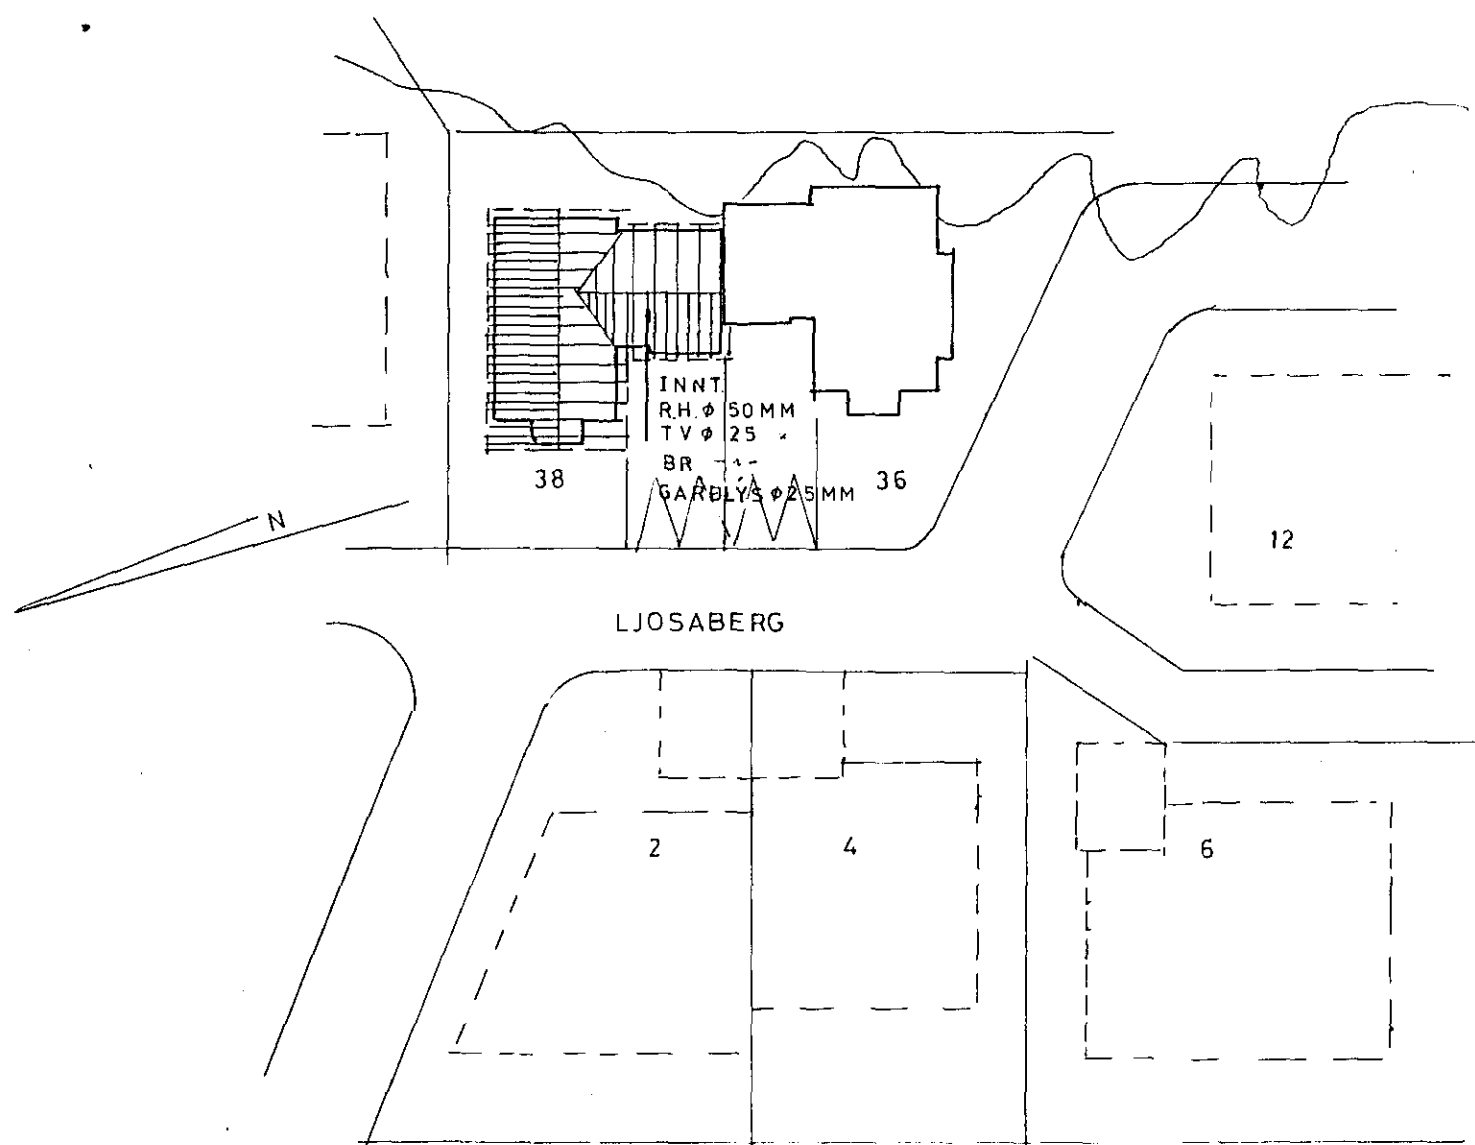

AFSTÖÐUMYND M 1:500

Húsvéita nr. 3133 Teikning nr. 2395
 Samþykkt þ. 4-9 1985
 f.h. RÆFVEITU HAFNARÉJARDAR
Jóns Einar Snóvar
 Eltriltsmaður rálagna

ÞRICK ÞENGJ. 319 85
 RÆFVEITU HAFNARÉJARDAR
Hörður Hallgrímsson

ALMENNAR SKÝRINGAR:

1. Pípur eru $\phi 16 \text{ mm}$ og vír $3 \times 1,5^2$
2. Hæð rofa frá fullfrágengnu gólfi 100cm
3. Hæð tengla frá fullfrágengnu gólfi 15cm
4. Hæð síma- (F), loftnets- (L), hátalara- (H) og dýrasíma (D) tengla sé 15cm frá fullfrágengnu gólfi
5. Málstraumur rofa og tengla er 10 Amper

Fyrirnefnd atriði gilda nema annars sé getið

6. Greinar eru ekki sýndar í öllum tilvikum að töflu en eru þá merktar viðkomandi töflu
7. Pípur merktar "TKS" leggjast að inntakskassa síma
8. Pípur merktar "TKL" leggjast að inntakskassa loftnets
9. Jarðbinda skal pípukerfi fyrir heita og kaldavatnsloagn fyrir utan ystu samskeyti

2395

| | | | | |
|---|--------------------------------------|--------|---------------|--------------|
| Dags.: 05 08 1985 | Hann./tekn. Ósgr A. Yfirfarið: | Samþ.: | M.kv.: | |
| Heiti: LJÓSABERG 38 AFSTÖÐUMYND SNID | | | Kemur í stað: | Vikur fyrir: |
| Tilvisun. 1962 | | | Útreikn.: | Nr.: 1 |