


TAFLA

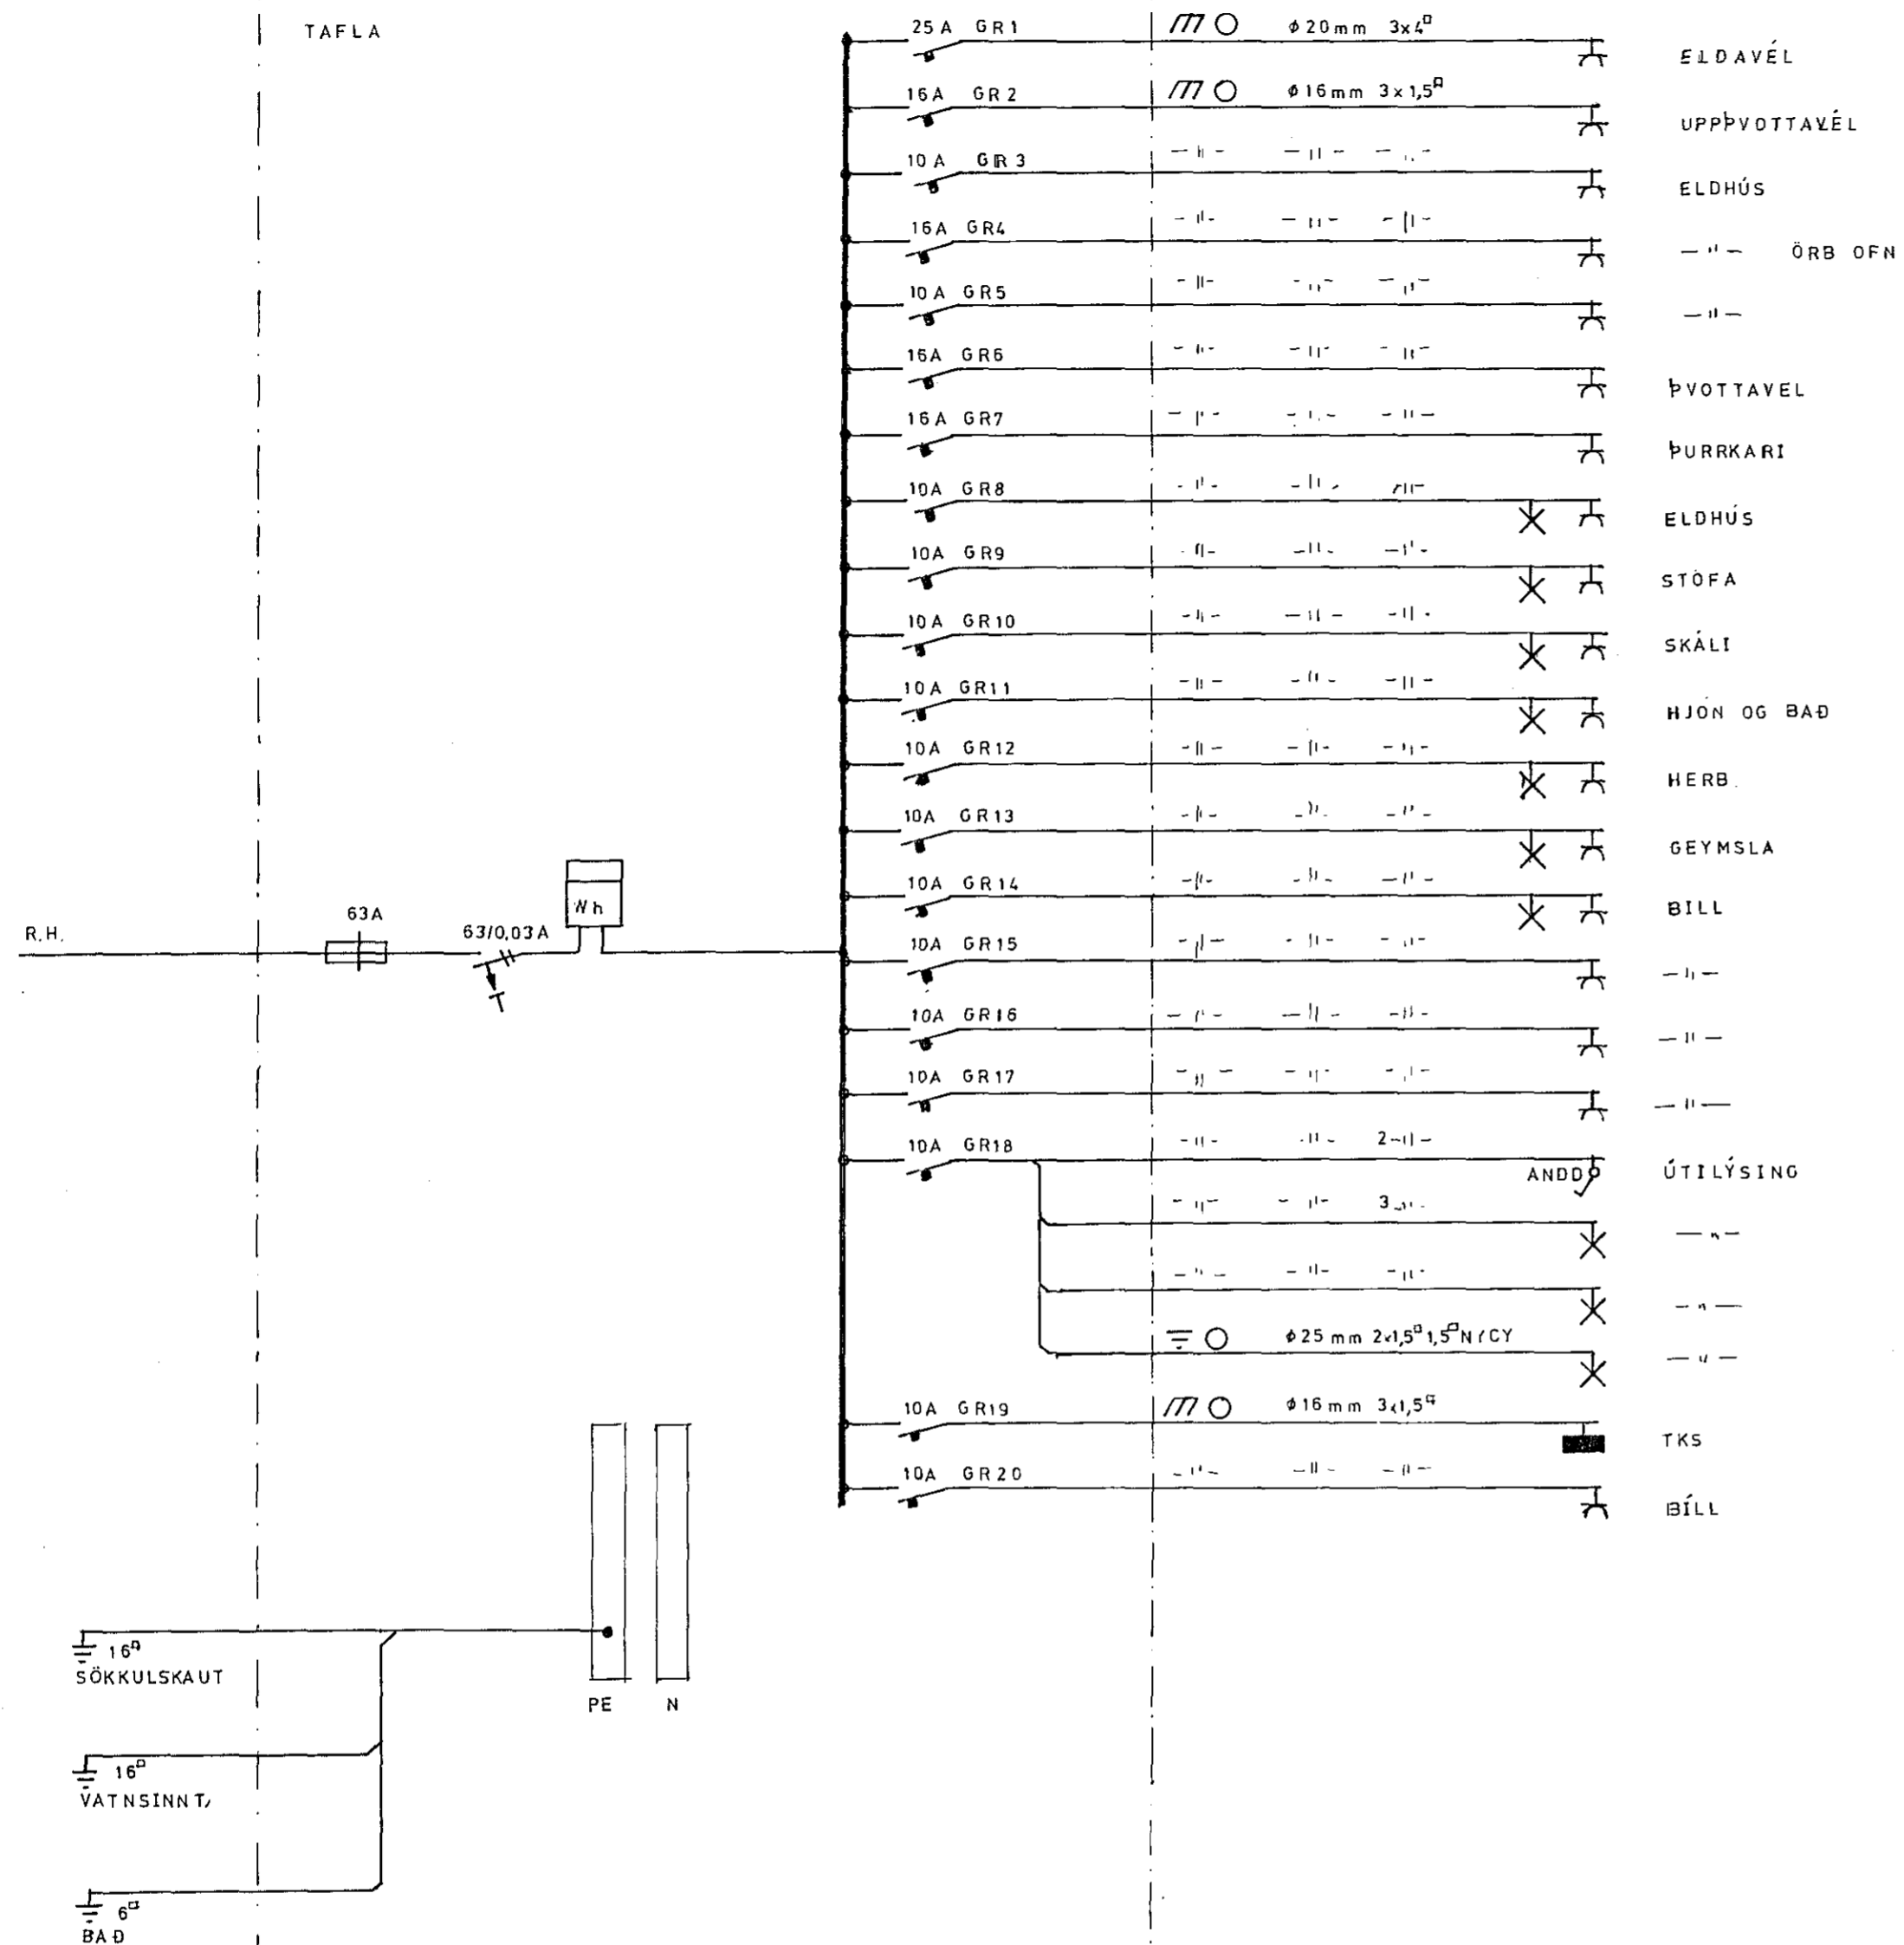

25 A GR 1	Ø 20mm 3x4 <sup>2</sup>	ELDAVÉL
16 A GR 2	Ø 16mm 3x1,5 <sup>2</sup>	UPPÞVOTTAVÉL
10 A GR 3	-  - -  - -  -	ELDHÚS
16 A GR 4	-  - -  - -  -	-  - ÖRB OFN
10 A GR 5	-  - -  - -  -	-  -
16 A GR 6	-  - -  - -  -	ÞVOTTAVEL
16 A GR 7	-  - -  - -  -	ÞURRKARI
10 A GR 8	-  - -  - -  -	ELDHÚS
10 A GR 9	-  - -  - -  -	STÓFA
10 A GR 10	-  - -  - -  -	SKÁLI
10 A GR 11	-  - -  - -  -	HJÓN OG BAD
10 A GR 12	-  - -  - -  -	HERB.
10 A GR 13	-  - -  - -  -	GEYMSLA
10 A GR 14	-  - -  - -  -	BÍLL
10 A GR 15	-  - -  - -  -	-  -
10 A GR 16	-  - -  - -  -	-  -
10 A GR 17	-  - -  - -  -	-  -
10 A GR 18	-  - -  - 2-  -	ÚTILÝSING
	-  - -  - 3-  -	-  -
	-  - -  - -  -	-  -
	Ø 25 mm 2x1,5 <sup>2</sup> 1,5 <sup>2</sup> N / CY	-  -
10 A GR 19	Ø 16mm 3x1,5 <sup>2</sup>	TKS
10 A GR 20	-  - -  - -  -	BÍLL

Dags.: 05 08 1985	Hann. tekn. G. S. G. Yfirlið:	Samþ.	Mkv. 
Heiti: LJÓSABERG 38 EINLINUMYND TAFLA T1			Kemur í stað: Nr.: 3
Tilvisun. 1962		Ótreikn.:	

8 7 6 5 4 3 2 1