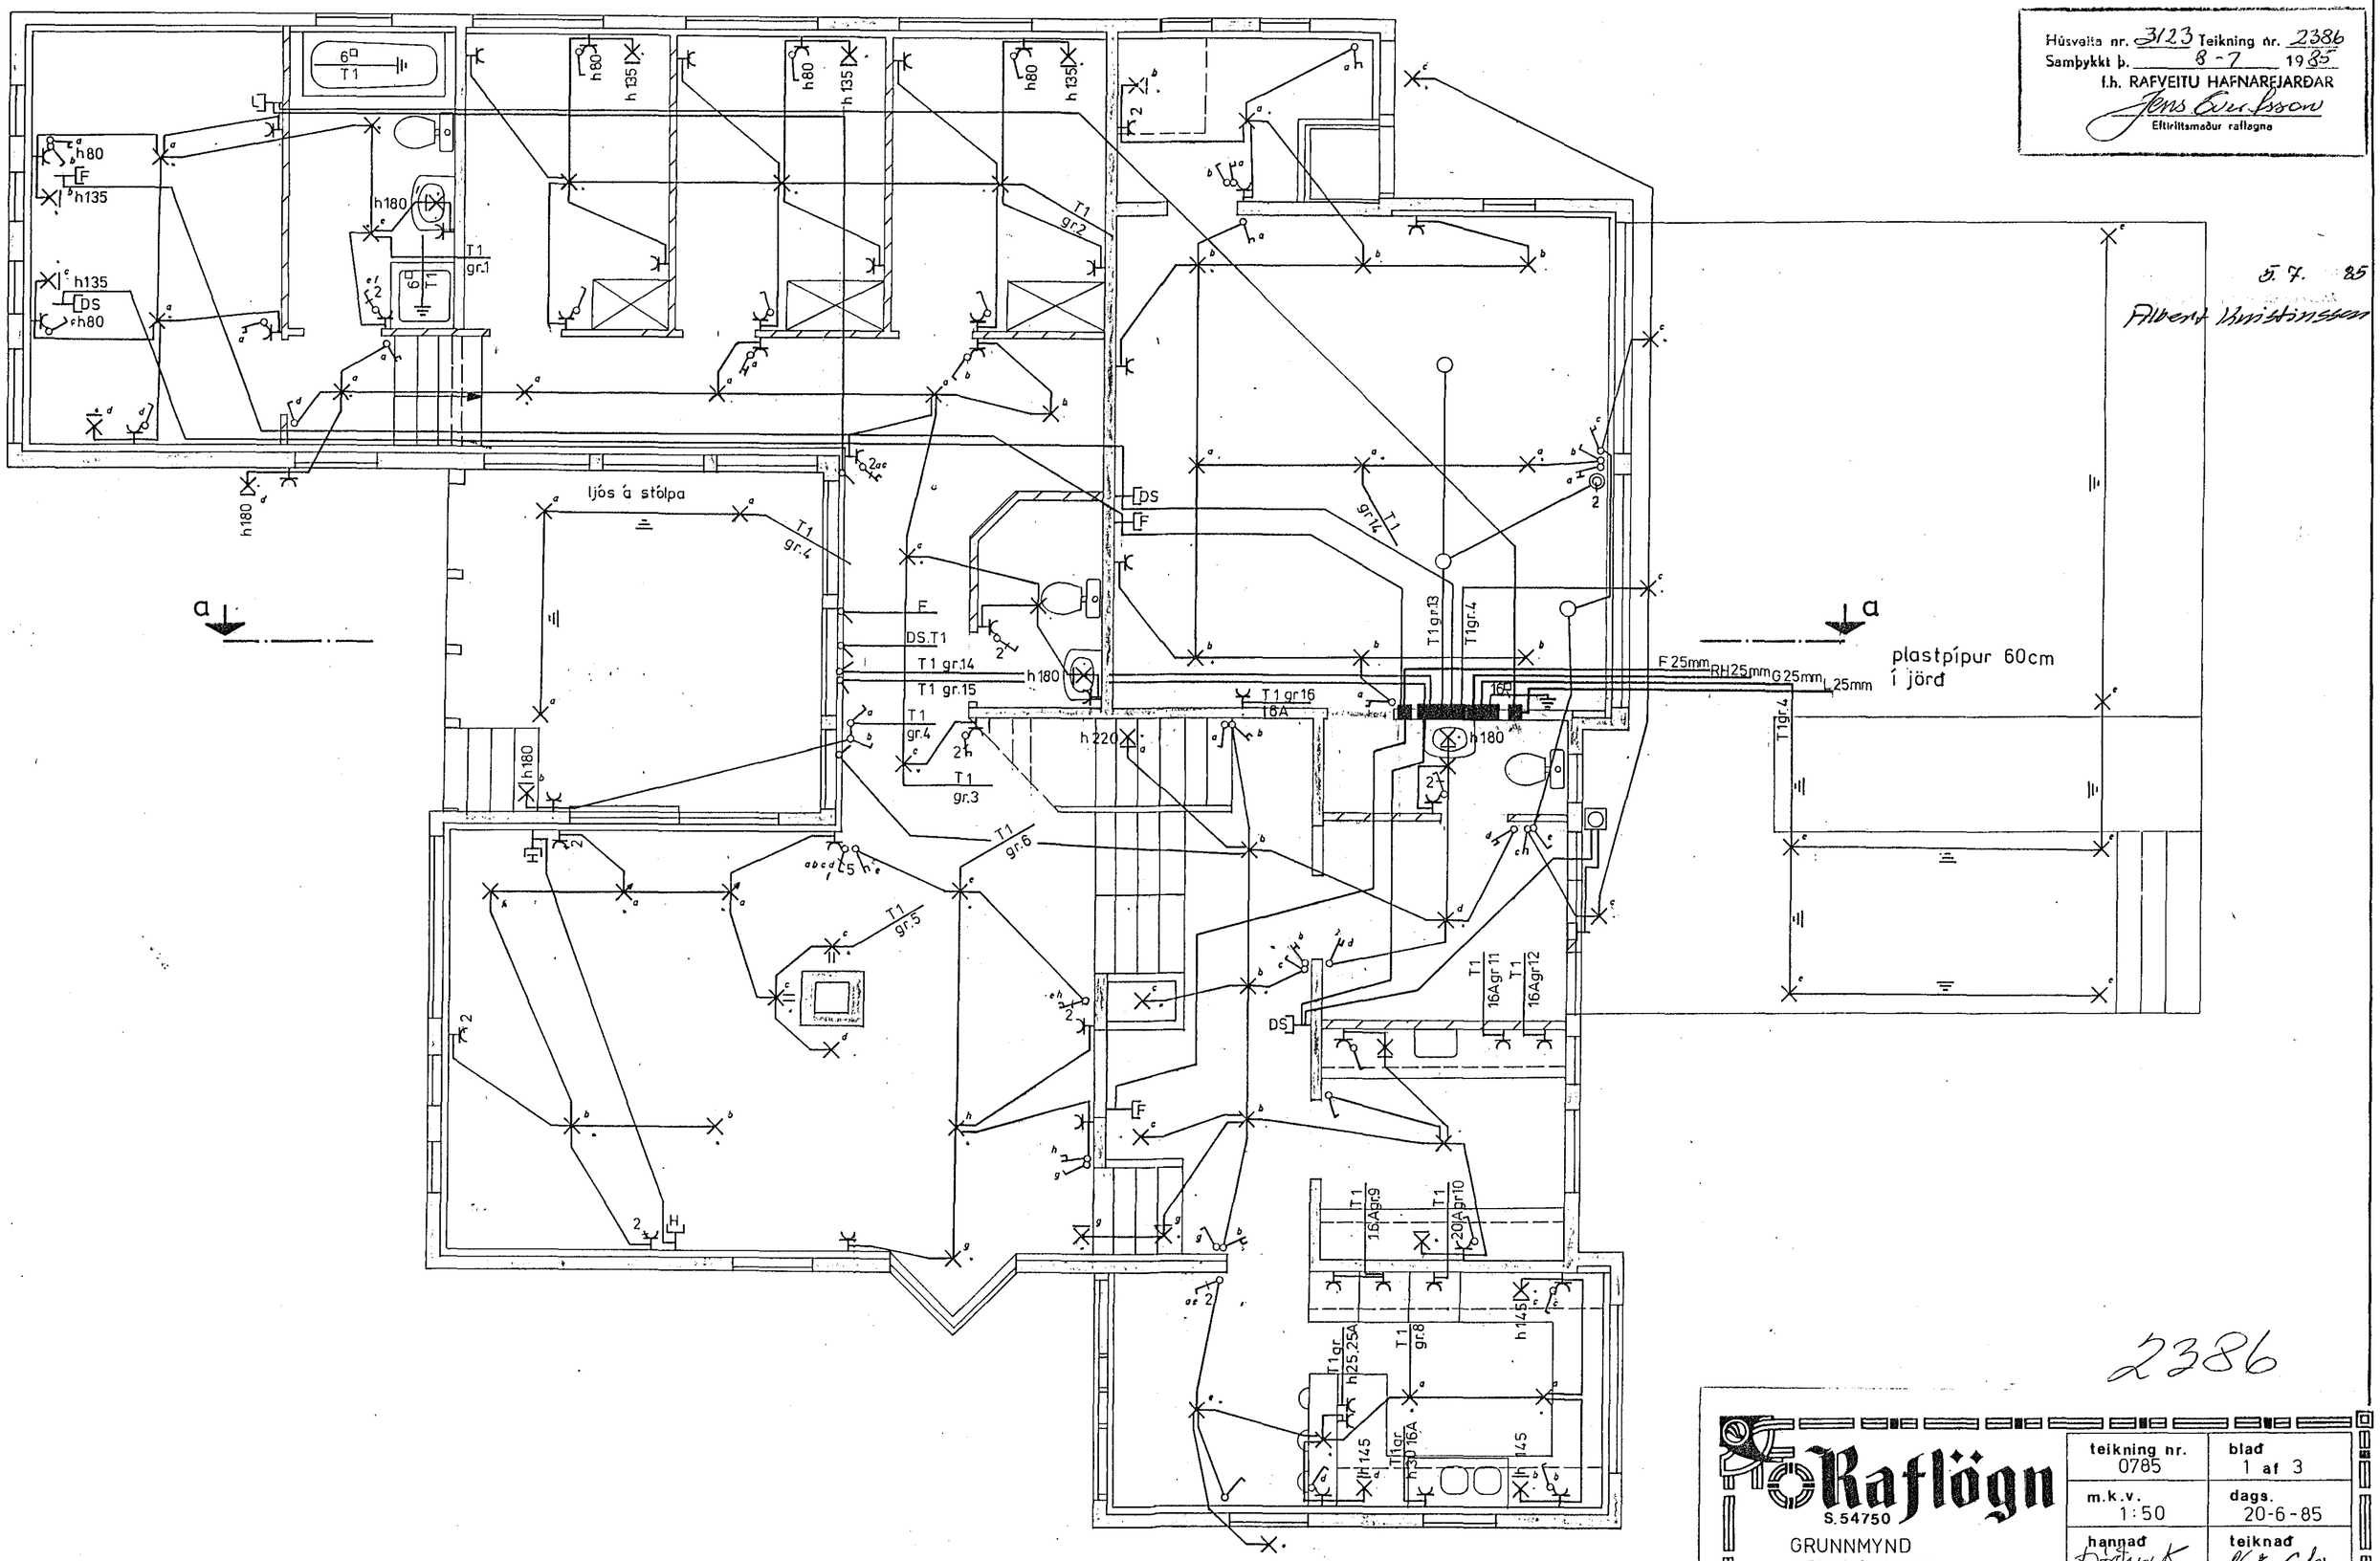

Húsvelta nr. 3123 Teikning nr. 2386
Samþykkt þ. 8-7 1985
f.h. RAFVEITU HAFNARFJARÐAR
Jens Eversson
Eftirlitsmaður raflagna
5.7.85
Albert Kristinsson
ljós á stólpa
plastpípur 60cm
í jörð
F 25mm
RH25mm
G 25mm
L 25mm
T1 gr.1
T1 gr.2
T1 gr.3
T1 gr.4
T1 gr.5
T1 gr.6
T1 gr.8
T1 gr.9
T1 gr.10
T1 gr.11
T1 gr.12
T1 gr.13
T1 gr.14
T1 gr.15
T1 gr.16
h80
h135
h180
h220
h145
DS
F
DS.T1
a
2386
Raflögn
S.54750
GRUNNMYND
NEÐRI HÆÐAR
LJÓSABERG 48 HAFNARFIRÐI
teikning nr. 0785
blað 1 af 3
m.k.v. 1:50
dags. 20-6-85
hannað Þórður K.
teiknað V.E. Cales.