


afstöðumynd mkv. 1:500

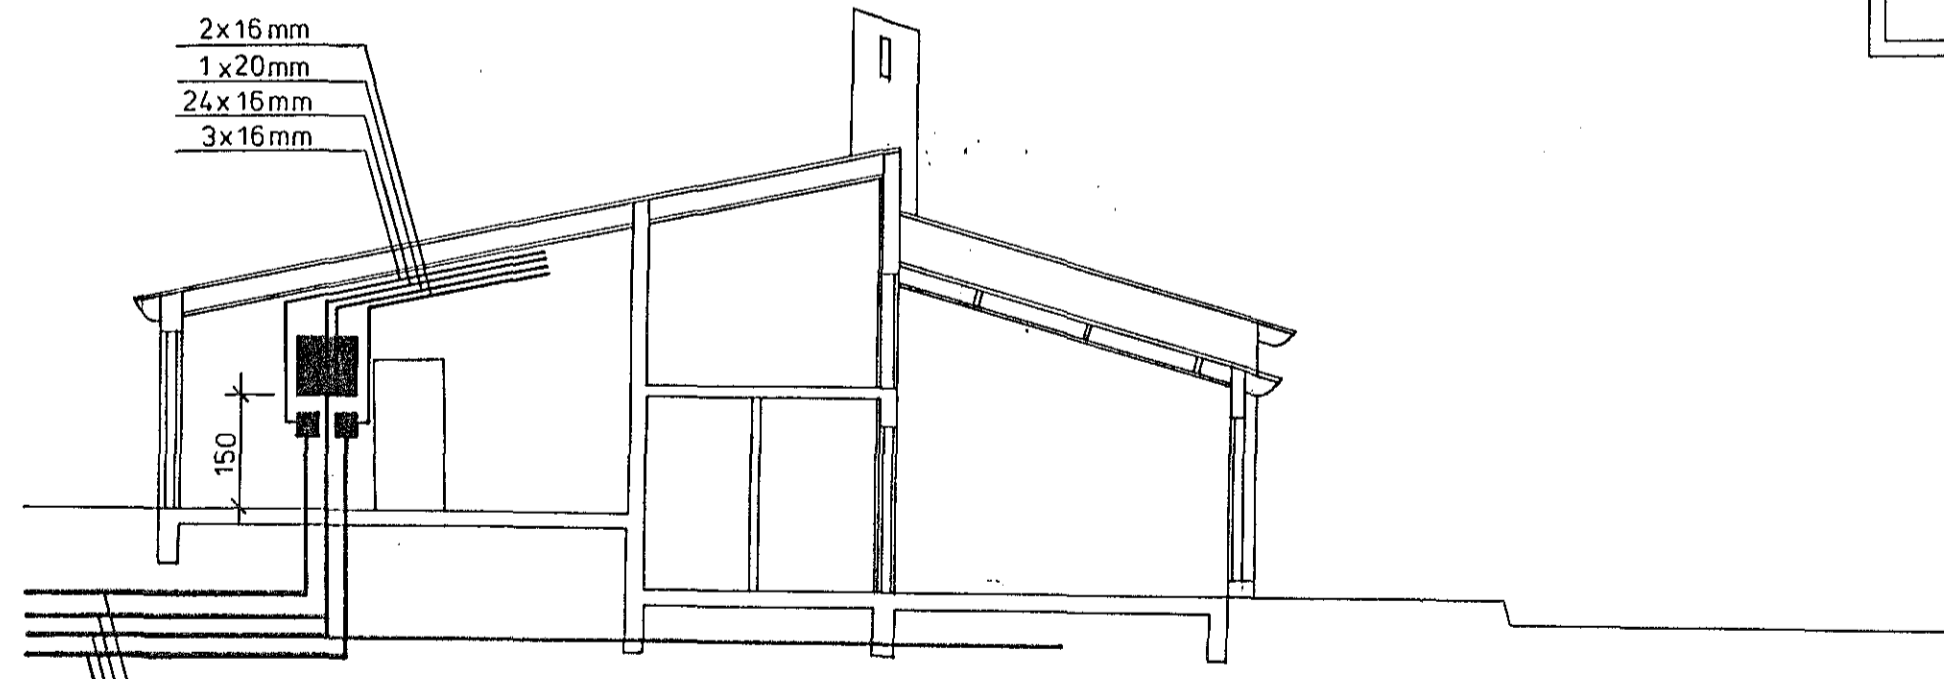


2x16mm  
1x20mm  
24x16mm  
3x16mm

150

L 25mm  
RH 40mm  
G 25mm  
F 25mm

Plastpípur 60cm í jörð

Snid a-a mkv. 1:100

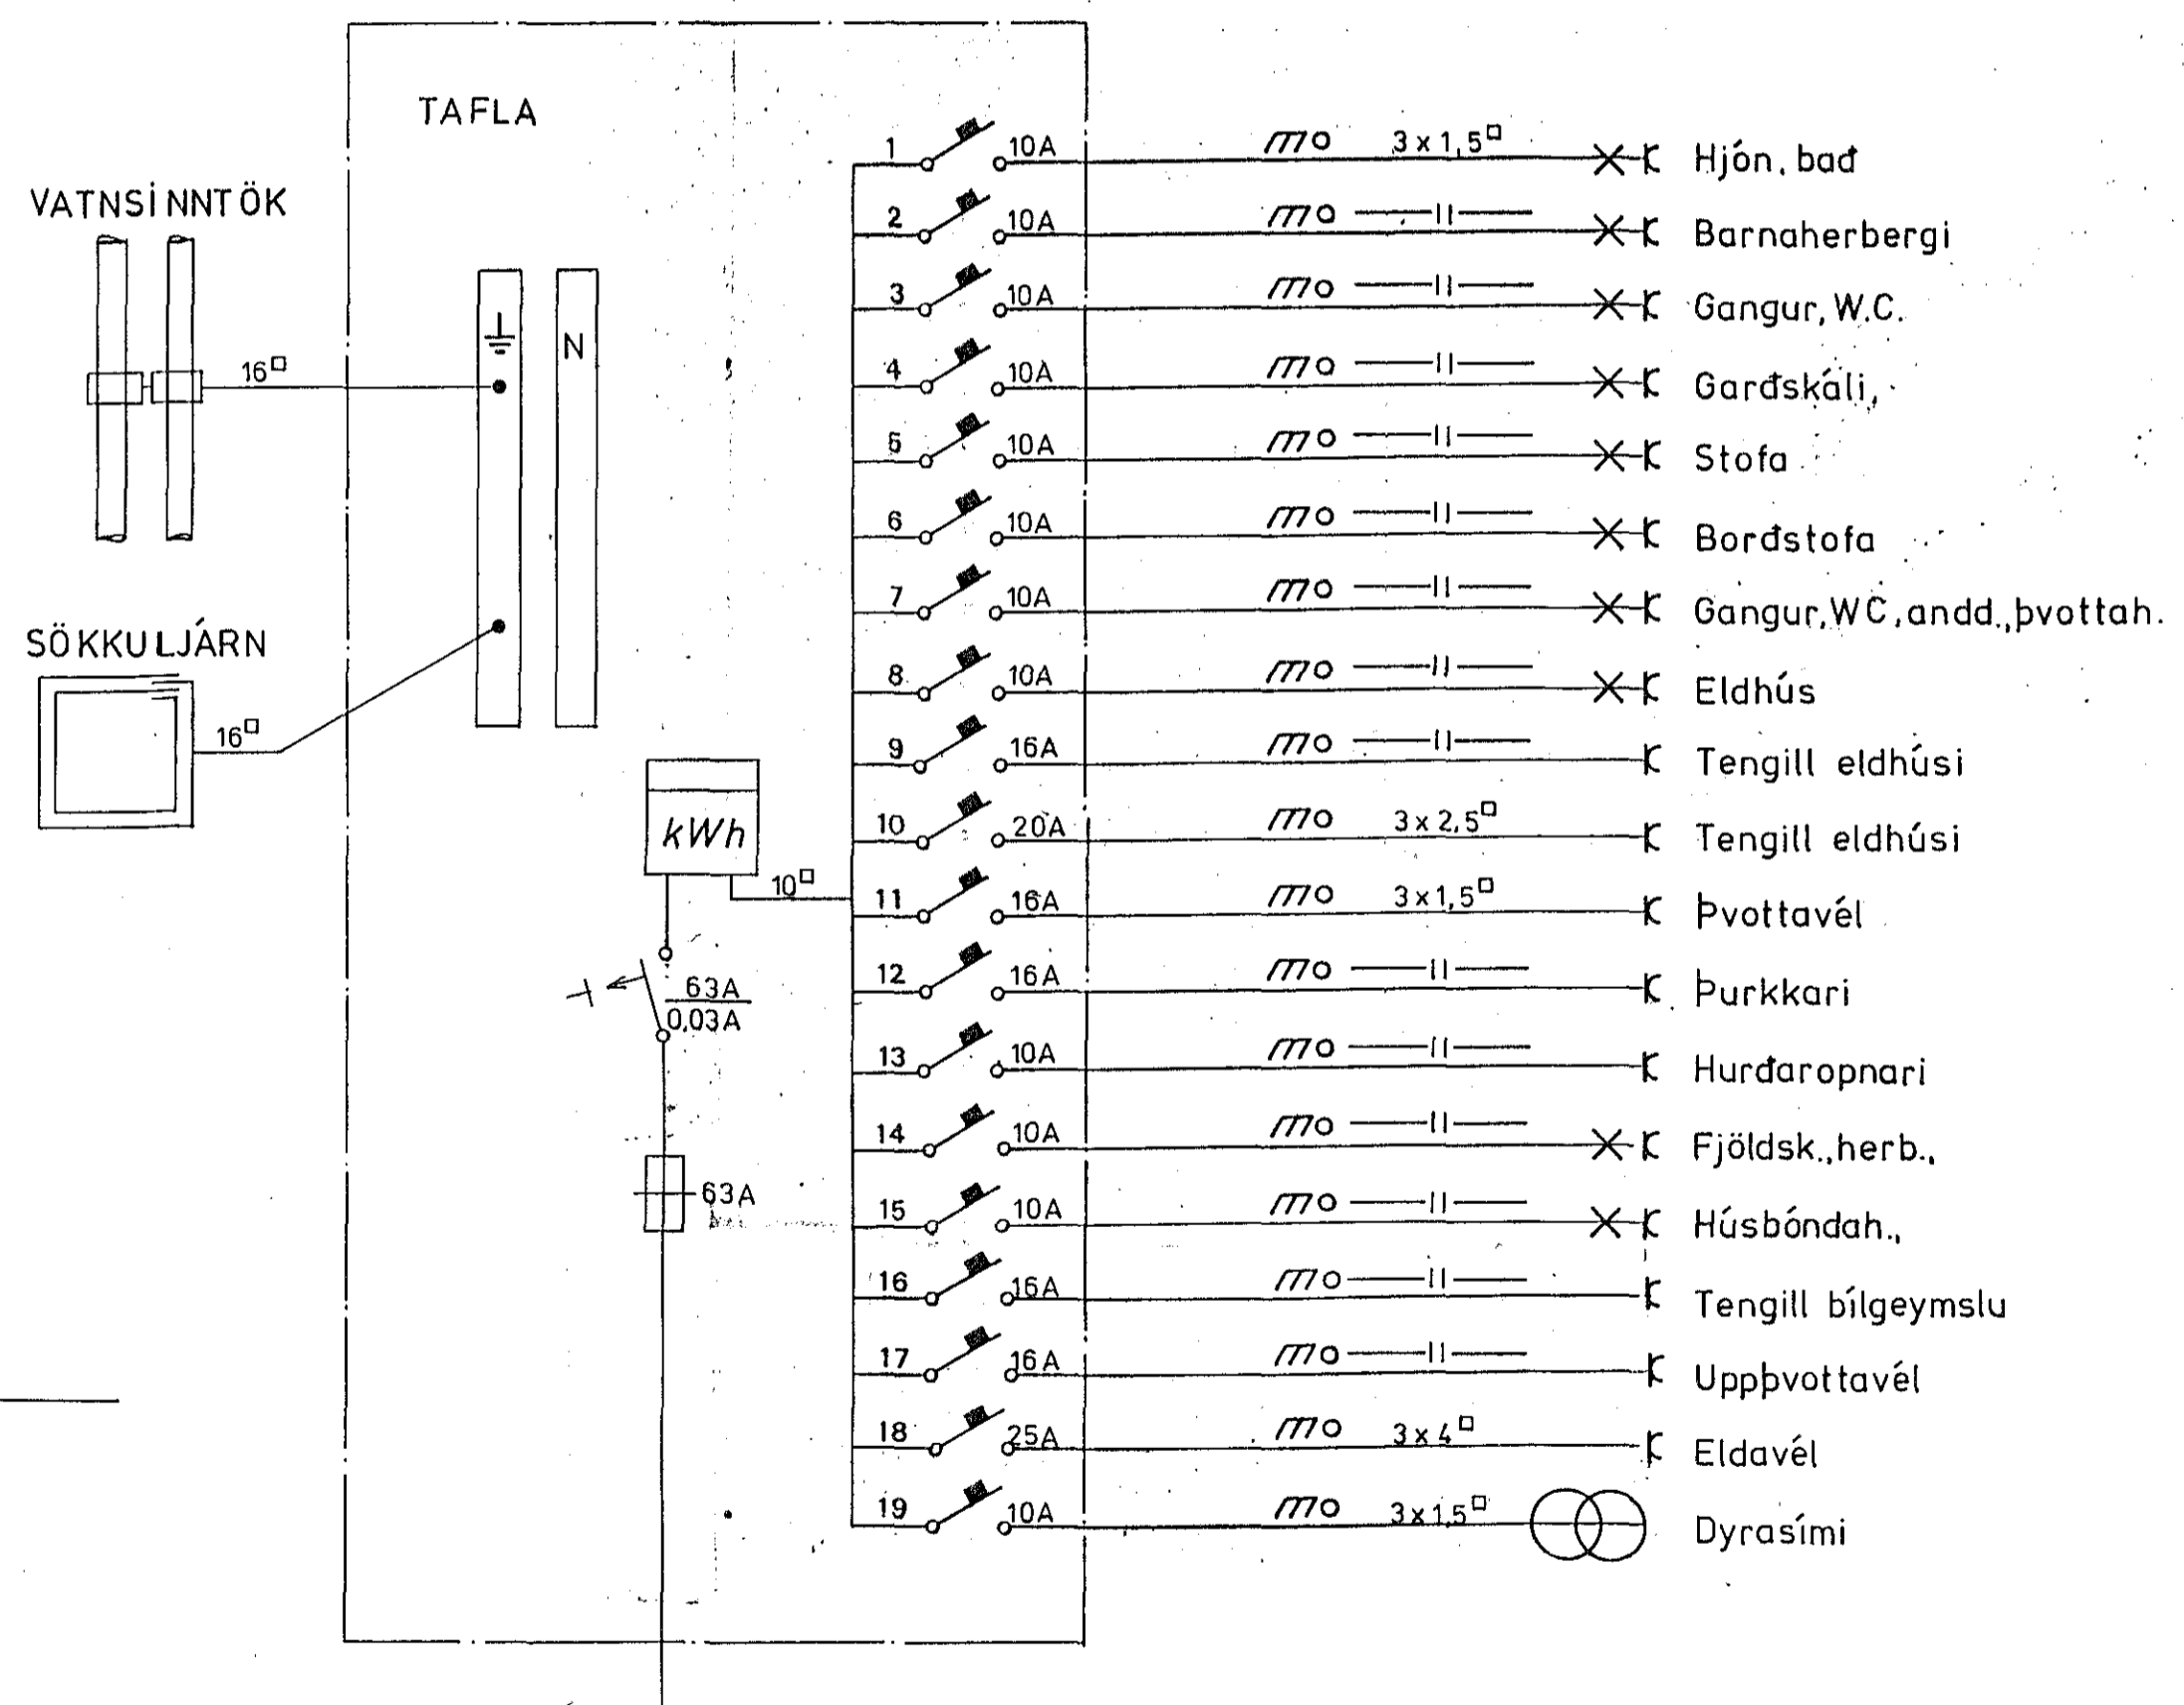

**Kaflögn**  
S. 54750

teikning nr. 0785	blad 3 af 3
m.k.v. 1:100 1:500	dags. 20-6-85
hannað <i>Pjörður K.</i>	teiknað <i>V. E. Gæbo.</i>

Afstöðumynd  
Snid a-a  
Einlínumynd

Ljósaberg 48 Hafnarfirði