
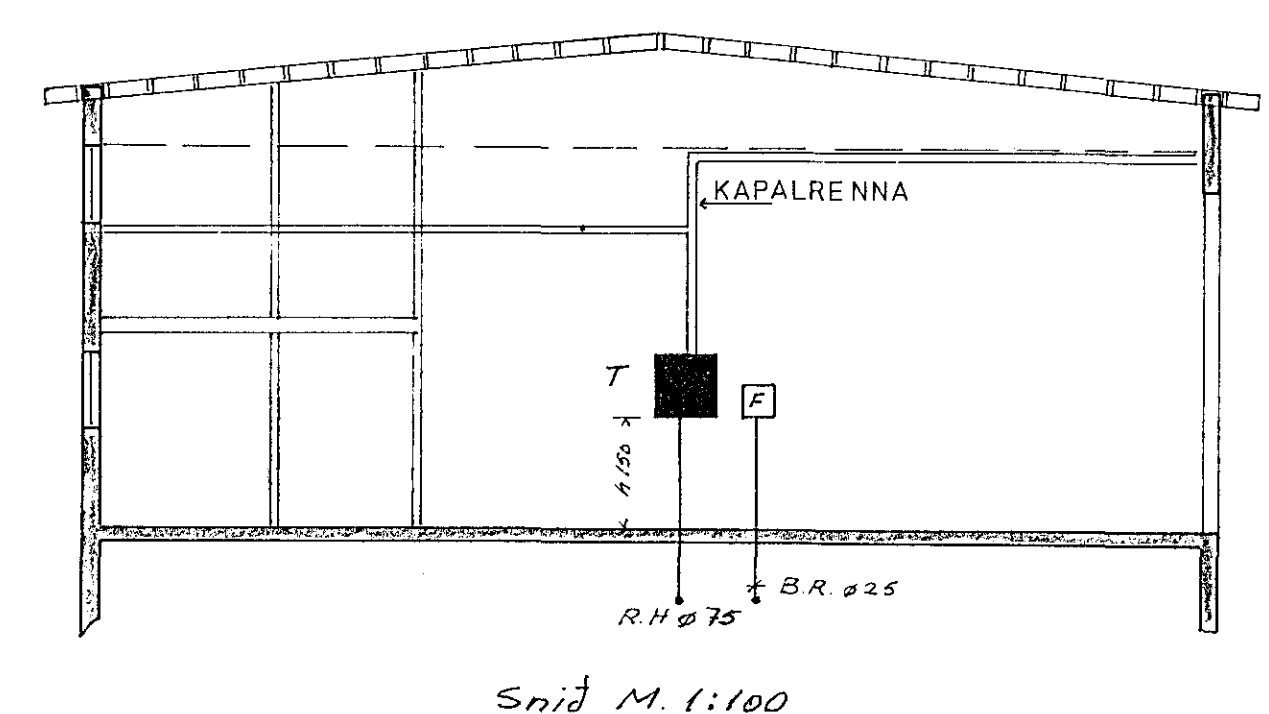


Skýringar:
Málstraumur rofa og tengla sé 10A
Bindastal saman vatnsinntök og jarðbinda sturtubotn. Táfla T1 skal vera af dropavarinni gerð. Rafbúnatur í vinnusal skal vera af dropavarinni gerð. Lampar í vinnusal eru af Grompton gerð eða samsvarandi.
Lagnir niður úr kapalrennum leggist í rennum.

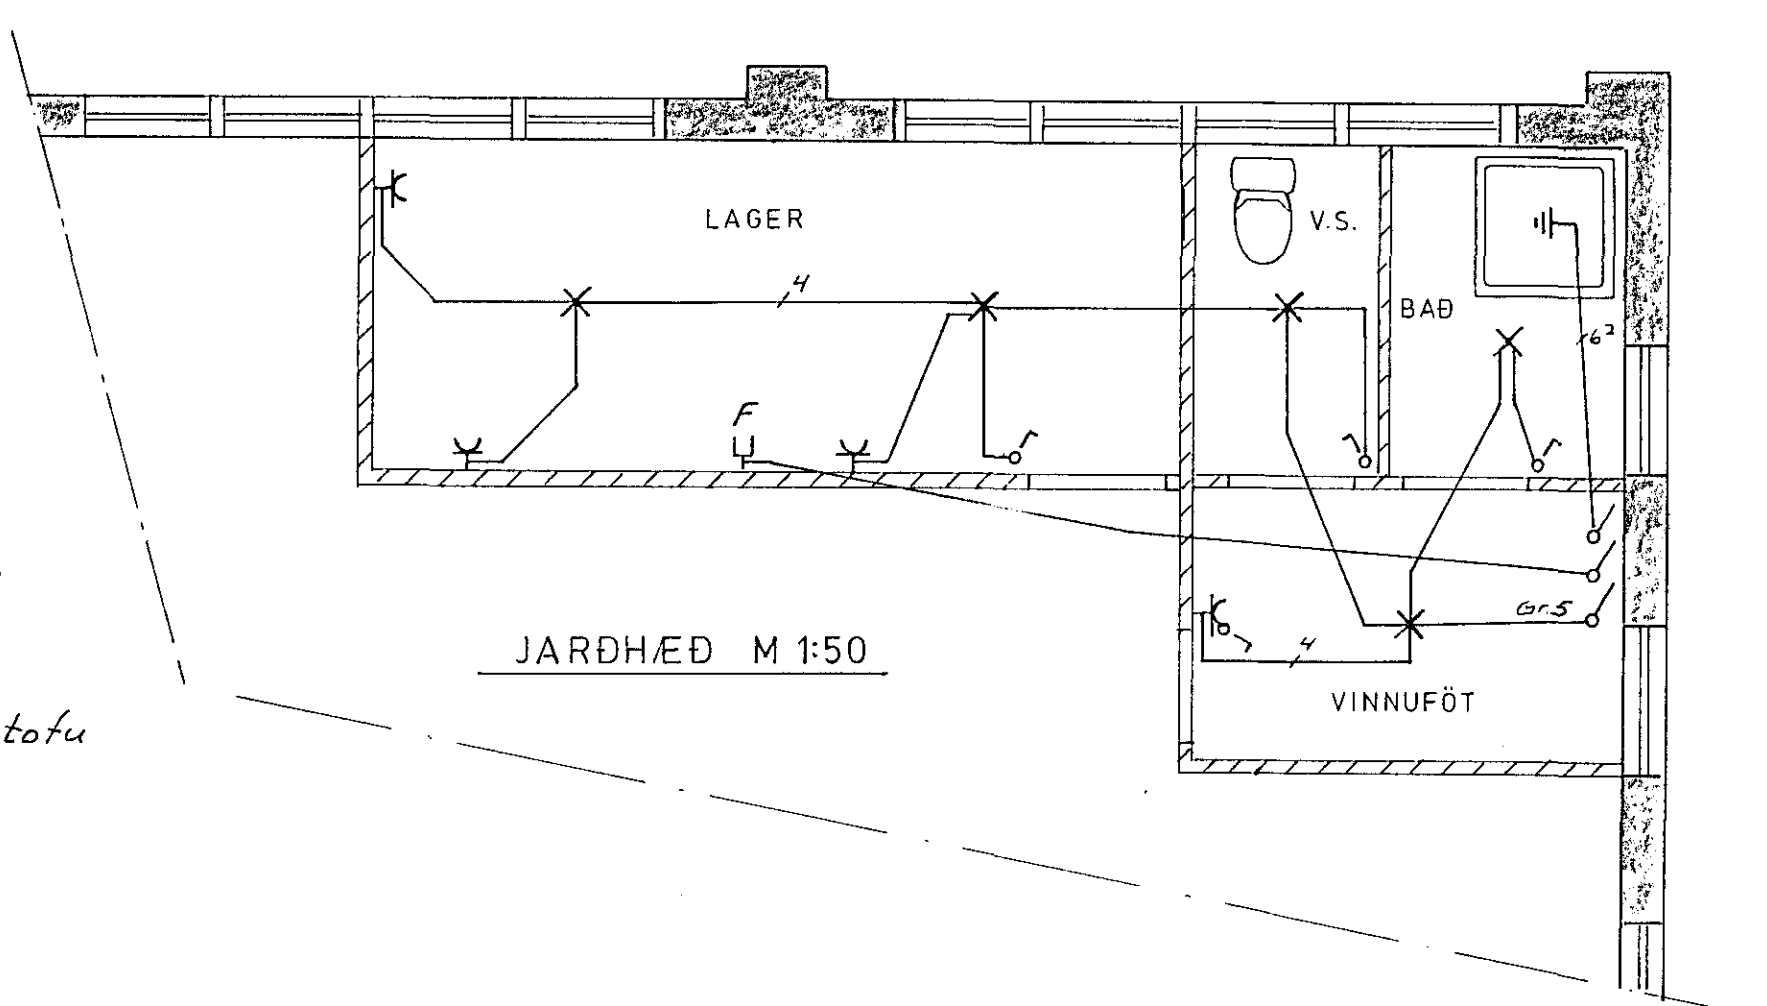

MELABRAUT 15 HAFNARF.			
	DAGS.	NAFN	
FROR	maí 85	Z. G. 4	EINLÍNEMYND, SNID
TEKN	-11-	Z. G. 4	SKYRINGAR OG HL. AF
SAM	-11-	Z.	JARÐHÆÐ
			Nr. 106 BLAÐ 2 AF 2
			MÁL.